


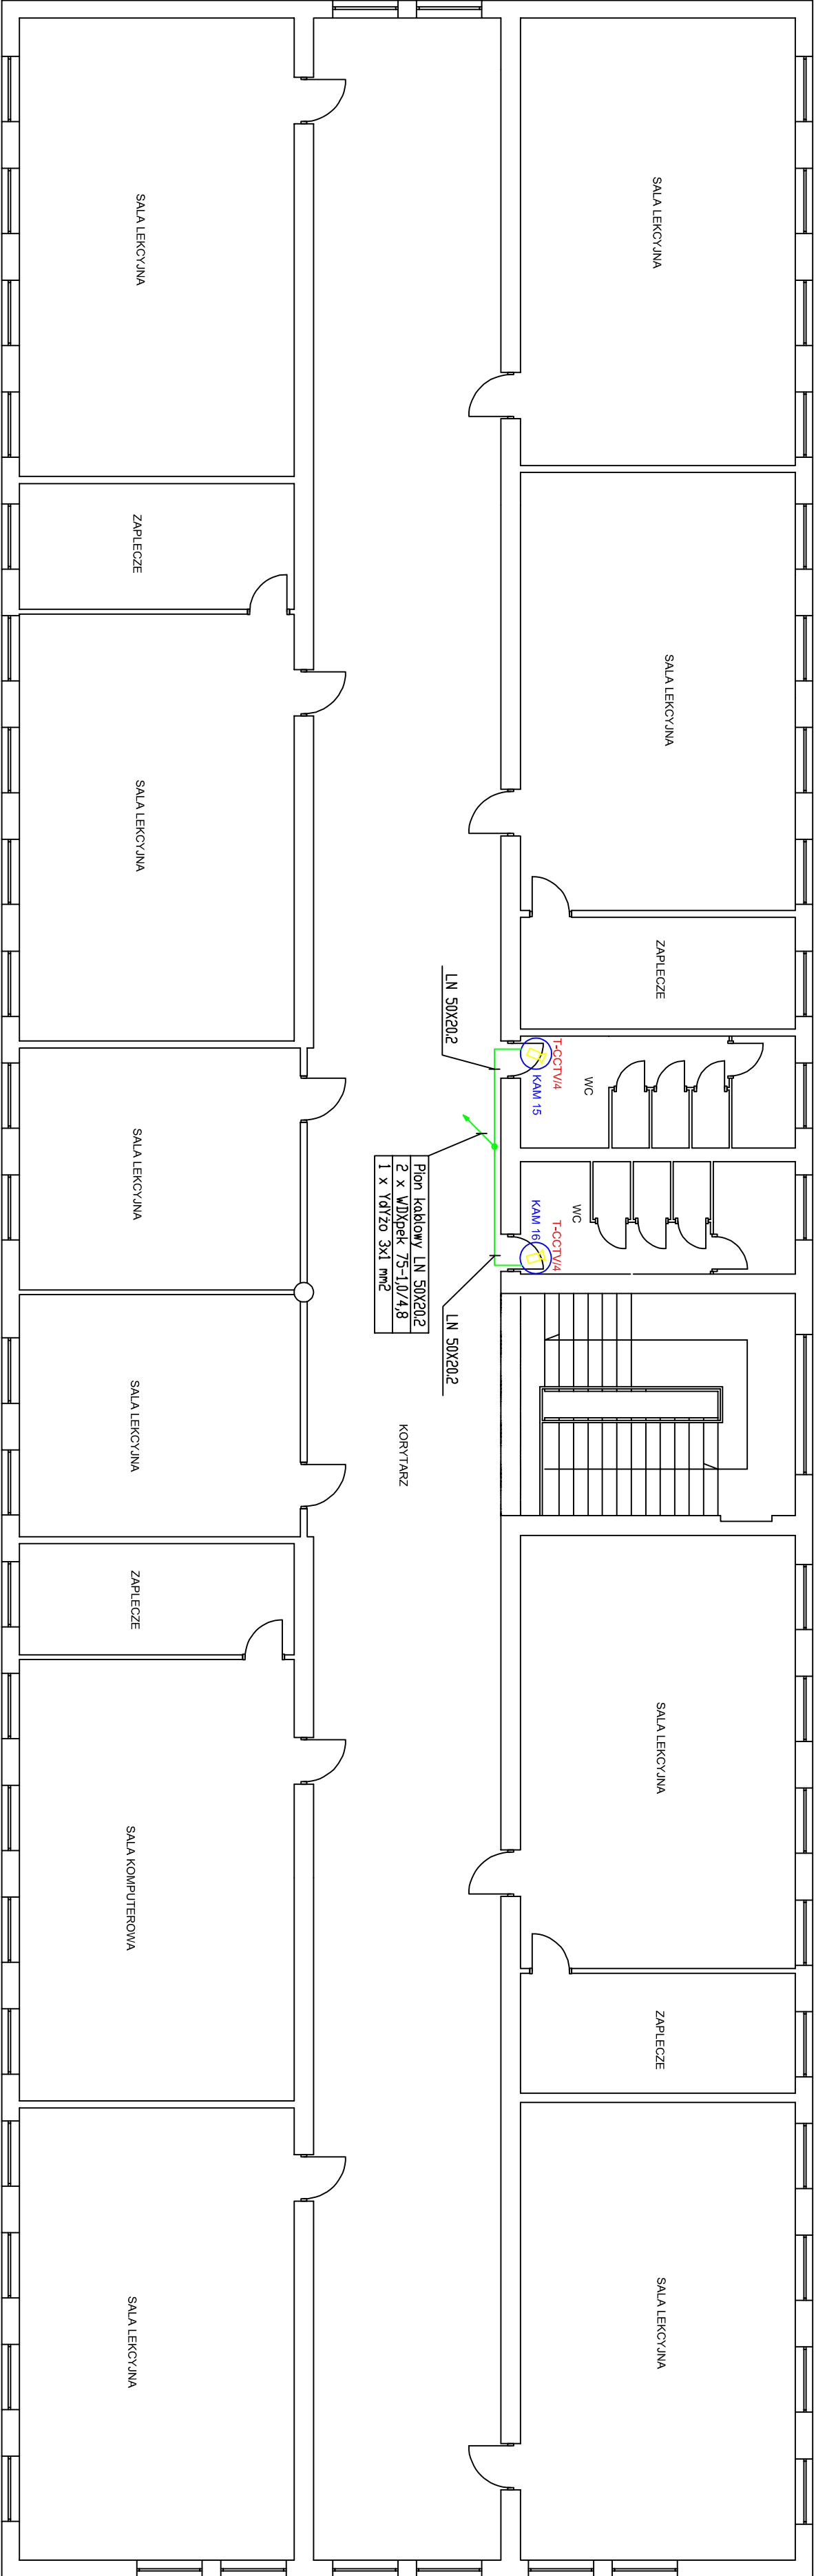

Legenda:



- Kamera kolorowa mini-kopułowa IP 66 w obudowie
wandaloodpornej



Przedsiębiorstwo Techniczno Usługowe Biuro: ul. Zemborzycka 53
PROELBUD Zygmunt Szymczyk 20-445 Lublin;
ul. Dziewany 21/24; 20-539 Lublin tel/fax (081) 4418261

INWESTOR: Powiat Krasnostawski

OBIEKT: Zespół Szkół Ponadgimnazjalnych Nr 1
22-300 Krasnostaw
ul. Zamokwa 1

Brzoza: Elektryczna

Miejscowość: Krasnostaw

Gmina: Krasnostaw

Data: 01.2011

TYTUŁ RYS.: Instalacja CCTV – piętro II				
Funkcja:	Imię i nazwisko	Nr uprow.	Podpis	Skala rys.: 1:100
Opracował:	mgr inż. Paweł Gorzel			
Projektant:	mgr inż. Zygmunt Szymczyk	LUB/0022/PWOE/05		Nr rysunku: 3