


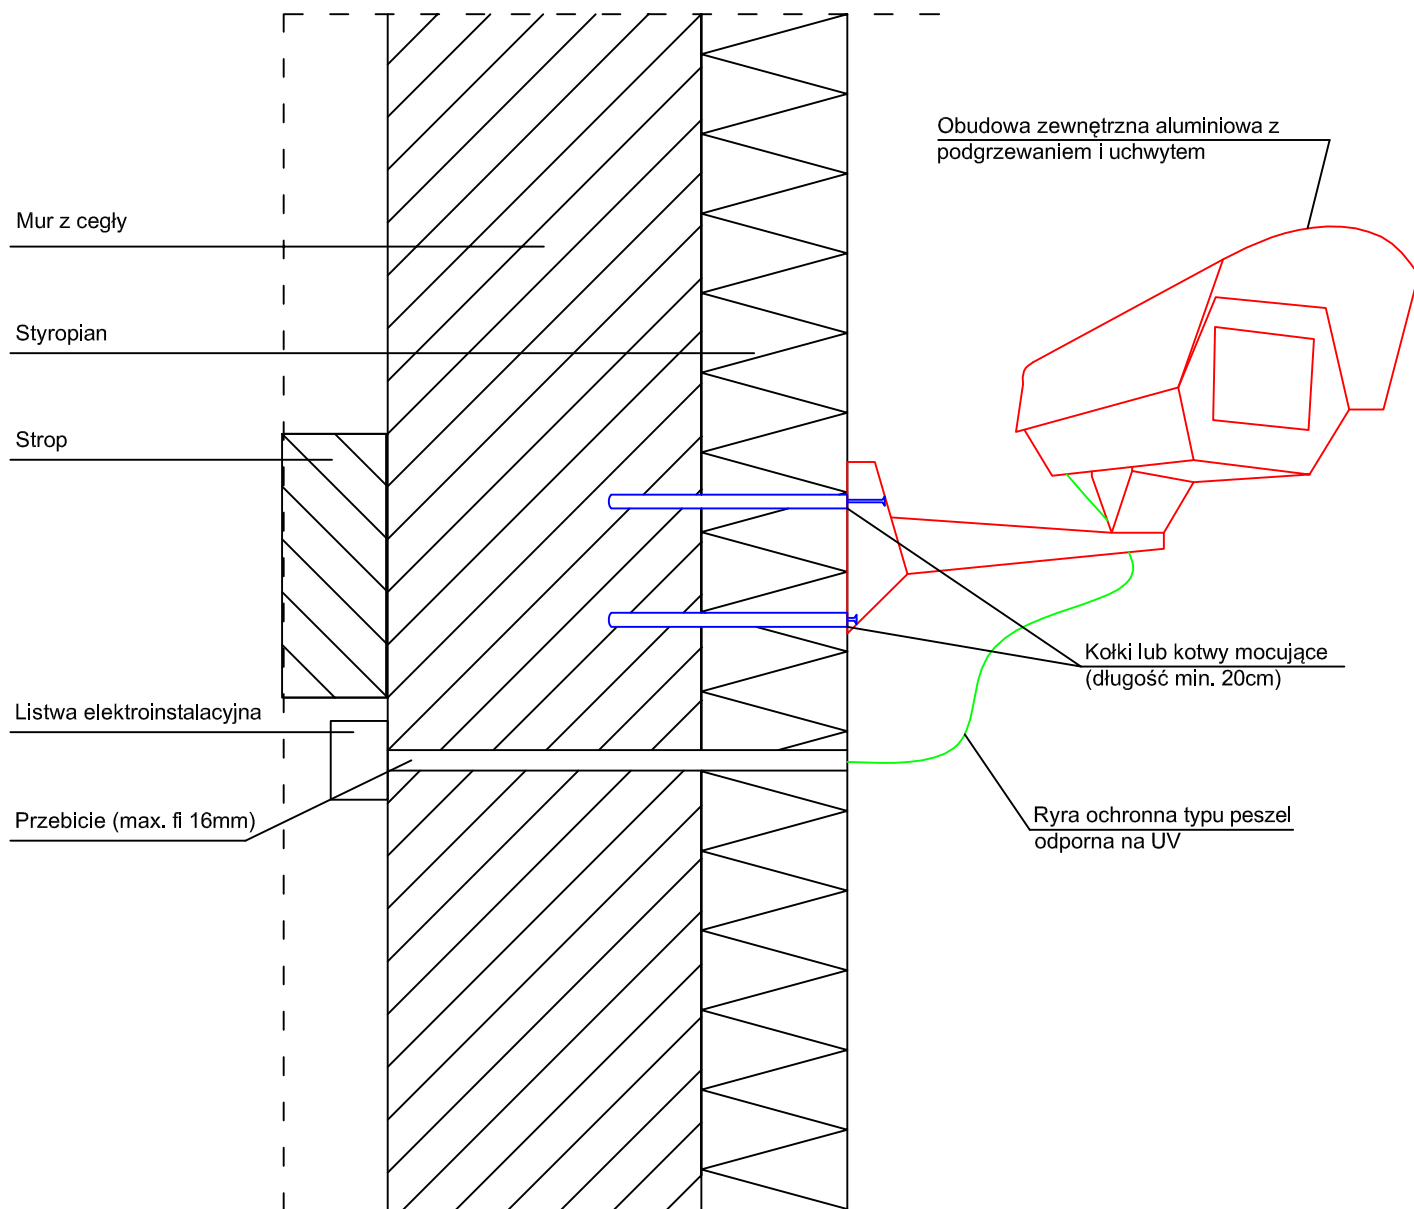

UWAGI:

- Kamery montować na wysokości około 3,4 m
- Do mocowania uchwyty obudowy do ściany należy użyć kołków lub kotw o odpowiedniej długości (tak aby przeszły przez warstwę ocieplenia i na długości minimum 8cm były zakotwione w murze ceglany)
- Po wyprowadzeniu przewodów przez przebicie należy je uszczelnić (wypełniając wełną mineralną lub niskorozprężną pianą poliuretanową oraz zaszpachlować wewnątrz i na zewnątrz budynku)



Przedsiębiorstwo Techniczno Usługowe
PROELBUD Zygmunt Szymczyk
ul. Dziewanny 21/24; 20-539 Lublin

Biuro; ul. Zemborzyska 53
20-445 Lublin;
tel/fax (081) 4418261

INWESTOR: Powiat Krasnostawski

Branża:
Elektryczna

OBIEKT: Zespół Szkół Ponadgimnazjalnych Nr 1
22-300 Krasnystaw
ul. Zamokwa 1

Miejscowość: Krasnystaw

Gmina: Krasnystaw

Data: 01.2011

TYTUŁ RYS.:

Instalacja CCTV – sposób montażu kamer zewnętrznych

Funkcja:	Imię i nazwisko	Nr upraw.	Podpis	Skala rys.:
Opracował:	mgr inż. Paweł Gorzel			—:—
Projektant:	mgr inż. Zygmunt Szymczyk	LUB/0022/PWOE/05		Nr rysunku:
				4