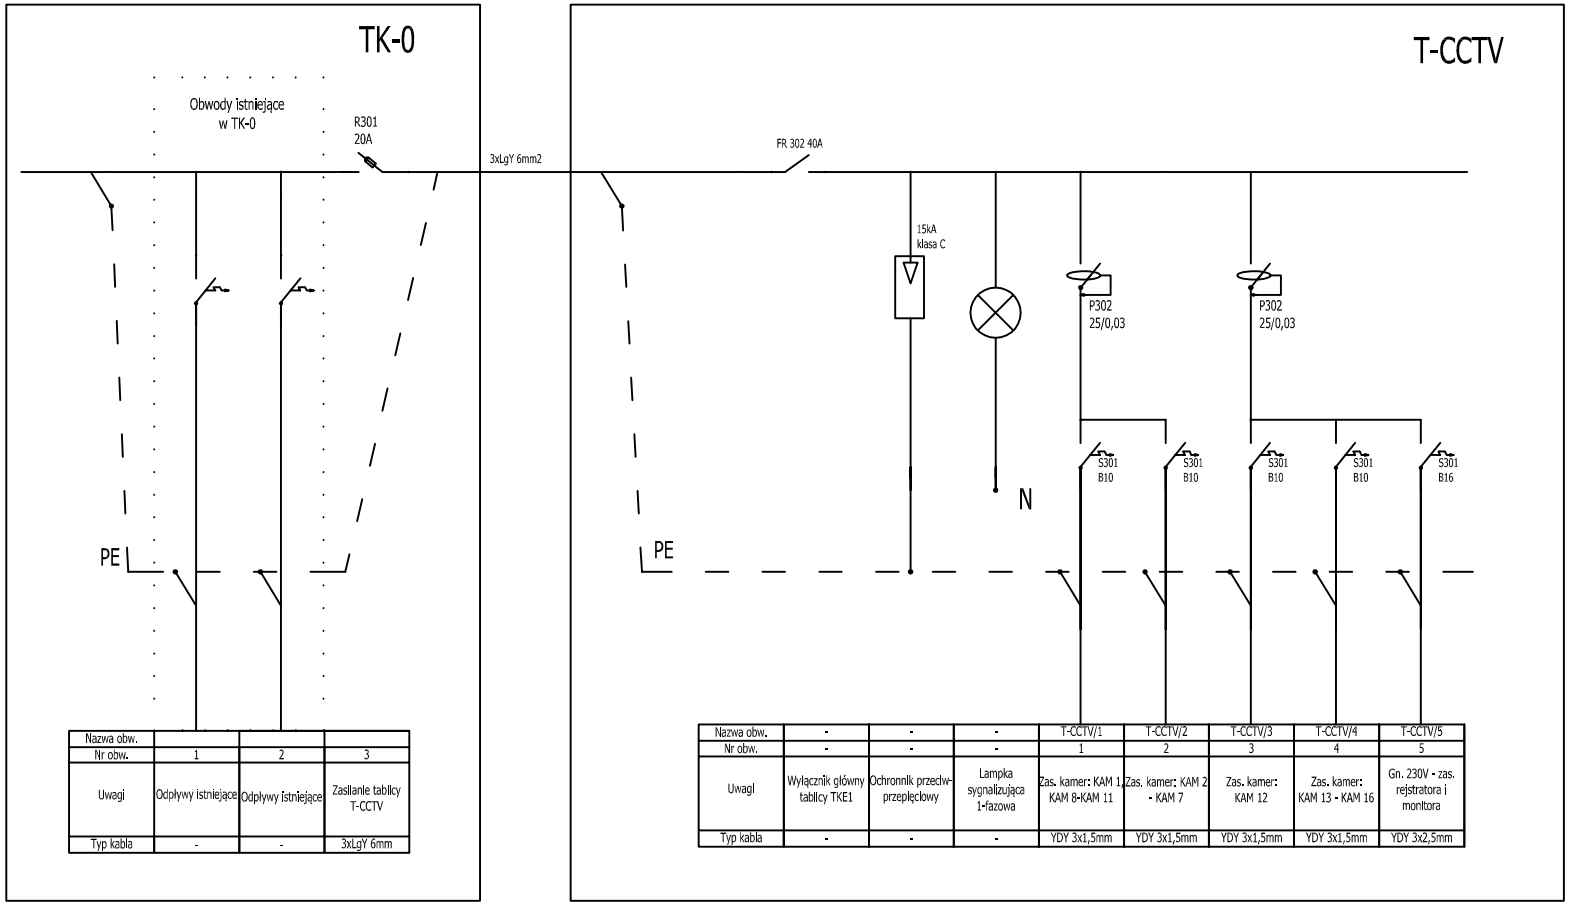

Nazwa obw.			
Nr obw.	1	2	3
Uwagi	Odpływy istniejące	Odpływy istniejące	Zasilanie tablicy T-CCTV
Typ kabla	-	-	3xLgY 6mm

Nazwa obw.	-	-	-	T-CCTV/1	T-CCTV/2	T-CCTV/3	T-CCTV/4	T-CCTV/5
Nr obw.	-	-	-	1	2	3	4	5
Uwagi	Wyłącznik główny tablicy TKE1	Ochronnik przeciw-przepięciowy	Lampka sygnalizująca 1-fazowa	Zas. kamer: KAM 1, KAM 8-KAM 11	Zas. kamer: KAM 2 - KAM 7	Zas. kamer: KAM 12	Zas. kamer: KAM 13 - KAM 16	Gn. 230V - zas. rejstratora i monitora
Typ kabla	-	-	-	YDY 3x1,5mm	YDY 3x1,5mm	YDY 3x1,5mm	YDY 3x1,5mm	YDY 3x2,5mm

Przedsiębiorstwo Techniczno Usługowe
PROELBUD Zygmunt Szymczyk
ul. Dziewanny 21/24; 20–539 Lublin

Biuro; ul. Zemborzycka 53
20–445 Lublin;
tel/fax (081) 4418261

INWESTOR: Powiat Krasnostawski

Branża: Elektryczna

OBIEKT: Zespół Szkół Ponadgimnazjalnych Nr 1
22–300 Krasnystaw
ul. Zamokwa 1

Miejscowość: Krasnystaw

Gmina: Krasnystaw

Data: 01.2011

TYTUŁ RYS.:
Schemat ideowy tablicy T–CCTV

Funkcja:	Imię i nazwisko	Nr upraw.	Podpis	Skala rys.:
Opracował:	mgr inż. Paweł Gorzel			–:––
Projektant:	mgr inż. Zygmunt Szymczyk	LUB/0022/PWOE/05		Nr rysunku: 6