

Krasnystaw, dnia 27 kwietnia 2010 roku







OR. 3421-3/10



Działając w oparciu o artykuł 38 ust. 4 ustawy Prawo zamówień publicznych (t.j. Dz.U. z 2007r. Nr. 223m poz. 1655 z późn. zm.) zamawiający dokonał zmiany treści specyfikacji istotnych warunków zamówienia publicznego pn.: „Kompleksowa termmodernizacja Zespołu Szkół Ponadgimnazjalnych Nr 1 w Krasnymstawie.




W załączniku Nr 8 do siwz „, przedmiar robót na roboty termomodernizacyjne”

Przedmiar robót - stolarka/ modyfikacja/

poz. 33	00-19-0930-0801-050 Wymiana okien skrzynkowych na okna pcw rozwierane i uchylno-rozwierane dwudzielne o powierzchni do 1,5m2, montowane na dyble stalowe	ilość 25,67 m2
poz 34	00-19-0930-0901-050 Wymiana okien skrzynkowych na okna pcw rozwierane i uchylno-rozwierane dwudzielne o powierzchni ponad 1,5 do 2,0m2, montowane na dyble stalowe	ilość 1,67 m2
poz 35	00-19-0930-1001-050 Wymiana okien skrzynkowych na okna pcw rozwierane i uchylno-rozwierane dwudzielne o powierzchni ponad 2,0 do 2,5m2, montowane na dyble stalowe	ilość 191,87 m2
poz 36	00-19-0930-1101-050 Wymiana okien skrzynkowych na okna pcw rozwierane i uchylno-rozwierane dwudzielne o powierzchni ponad 2,5m2, montowane na dyble stalowe (śruby rozprężne)	ilość 169,12 m2
poz 37	04-01-0354-04-020 Wykucie z muru ościeżnic drewnianych o powierzchni do 2 m2	ilość 4,00 szt
poz 38	00-19-1024-08-050 Drzwi aluminiowe dwuskrzydłowe, montowane na kotwy stalowe (śruby rozprężne) i oszklone na budowie szybami zespolonymi jednokomorowymi	ilość 10,88 m2
poz 39	02-02-1203-02-050 Drzwi stalowe pełne o powierzchni ponad 2m2., drzwi zewnętrzne do kotłowni	ilość 2,25 m2

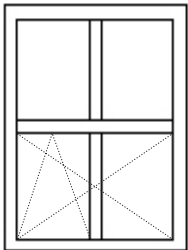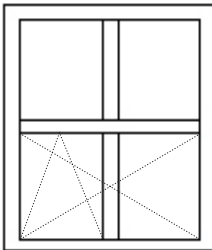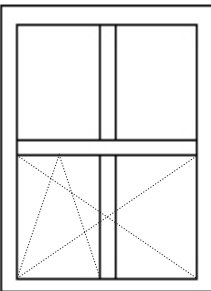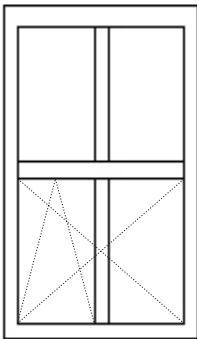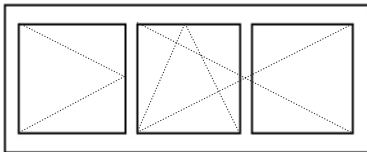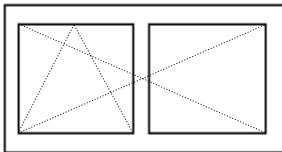Typ okna						
Szerokość	1,36	1,56	1,56	1,47	1,95	1,49
Wysokość	1,6	1,6	1,97	2,45	0,86	0,86
Szt.	79	8	48	6	1	2

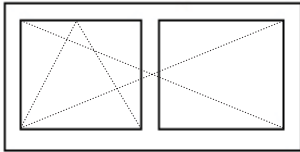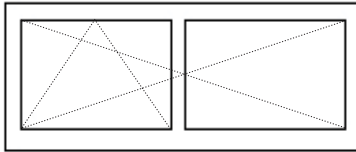Typ okna		
Szerokość	1,28	1,49
Wysokość	0,78	0,78
Szt.	11	10

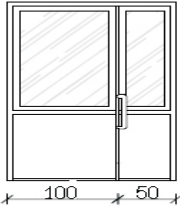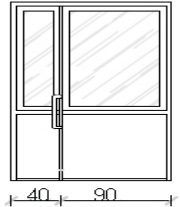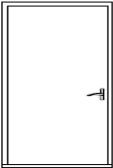Elewacja południowo-zachodnia Elewacja północno-wschodnia	Elewacja północno-zachodnia	Elewacja południowo-wschodnia
aluminiowe	aluminiowe	Stalowe
zewnetrzne	zewnetrzne	zewnetrzne
		
150	130	125
260	230	236
2 L 0 P	0 L 1 P	1 L 0 P

Projektuje się montaż okien zespolonych PCV w kolorze białym z funkcją mikrorozszczelnienia z szybą niskoemisyjną, wkłady szybowe stolarki 2-szybowe termoflot ze współczynnikiem przewodzenia ciepła $U = 1,1 \text{ W/(m}^2\text{K)}$, współczynnikiem przewodzenia ciepła $U = 1,7 \text{ W/(m}^2\text{K)}$ dla całego okna. Stolarka drzwiowa zewnętrzna aluminiowa w kolorze brązowym: skrzydła drzwiowe górna część: pakiet 2 -szybowy ze szkła bezpiecznego dolna: panel ocieplony. Wyposażone w dwa zamki, samozamykacz, antaby)Współczynnik przewodzenia ciepła $U = 2,6 \text{ W/(m}^2\text{K)}$, Drzwi stalowe do kotłowni :ocieplane w kolorze brązowym

STAROSTWO POWIATOWE
22-300 Krasnystaw
ul. Sobieskiego 3
tel. (082) 576 72 86 do 88

AB. 7351/... 2009

Załącznik do decyzji znak

z dnia 18.02.2009 o udzieleniu
pozwolenia na budowę

z up. STAROSTY
Anna Wojtaszek
NACZELNIK WYDZIAŁU
Architektury i Budownictwa

- 1 KOLOR "ADOBE ACCENT"
NR 139 WG PALETY DRYVIT
- 2 KOLOR "CAPTIVIA"
NR 441A WG PALETY DRYVIT
- 3 KOLOR "HOT CHOCOLATE"
NR 430 WG PALETY DRYVIT
- 4 COKÓŁ: TYNK AMERISTONE
KOLOR BRAZOWY
- 5 KOLOR "HONEY BEIGE"
NR 431 WG PALETY DRYVIT

RYSUNEK	ELEWACJA PD-ZACH	NR RYS.2
PROJEKT	TERMOMODERNIZACJA BUDYNKU ZESPOŁU SZKÓŁ PONADGIMNAZJALNYCH NR 1	BRANŻA ARCH. - KONSTR.
OBIEKT	KRASNYSTAW UL.ZAMKOWA 1	SKALA 1:100
AUTOR PROJEKTU	mgr inż. BOGUSŁAW JAŻWIŃSKI	NR UPR. WA 77/90

mgr inż. Bogusław Jaźwiński
upr. bud. nr Wa-77/90
05-092 k/mianki, ul. Sasanki 5

mgr inż. arch. BOHDAN SEKODZIŃSKI
projektant architektury i obiektów budowlanych
upr. projektowe / budowlane St. 356/78
01-153 Warszawa, ul. Karłowicza 80/82 m.37

mgr inż. arch. Zygmunta Rybicki

upr. nr 192 86

PODPIS



RZECZOWNICTWA DO SPRAWY TĄCZPIECZEŃ
PRZECIWPÓŻAROWYCH
płk mgr inż. Andrzej Derewońko Nr upr. 61/93
21.02.2009
(miejscowość, data)
Zgodność projektu z wymaganiami
ochrony przeciwpożarowej
mgr inż. Andrzej Derewońko

elewacja południowo-zachodnia

AB. 7351/...J 2009

Załącznik do decyzji znak _____
z dnia 18.01.2008 o udzieleniu
pozwolenia na budowę
z up. STAROSTY
Andrzej Wójcicki
NACZELNIK WYDZIAŁU
Architektury i Budownictwa

STAROSTWO POWIATOWE
22-300 Krasnystaw
ul. Sobieskiego 3
tel. (082) 576 72 86 do 88

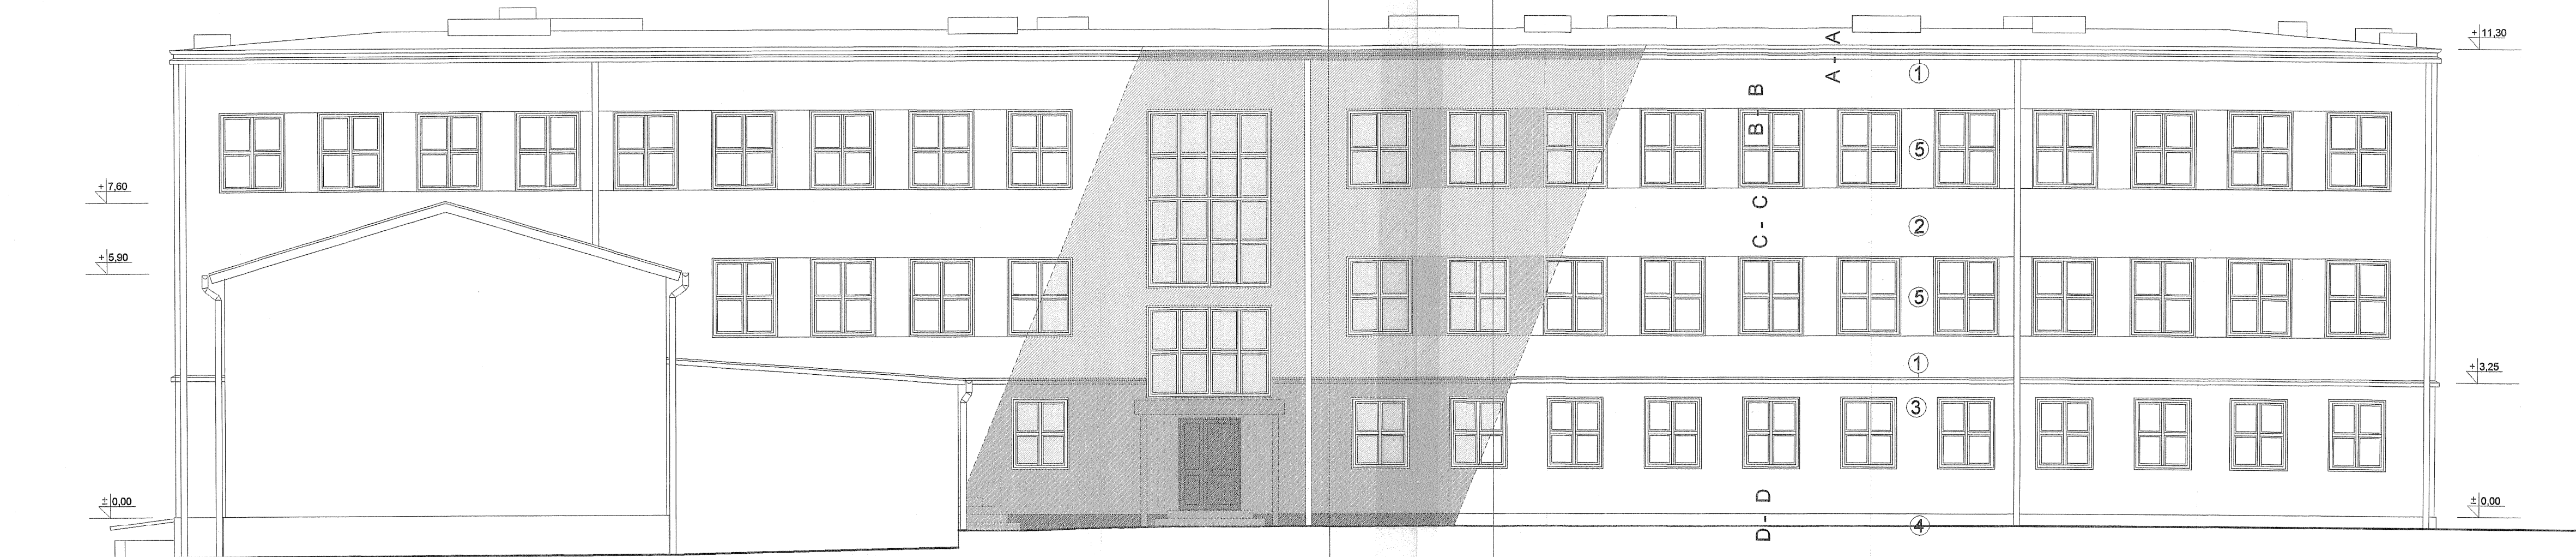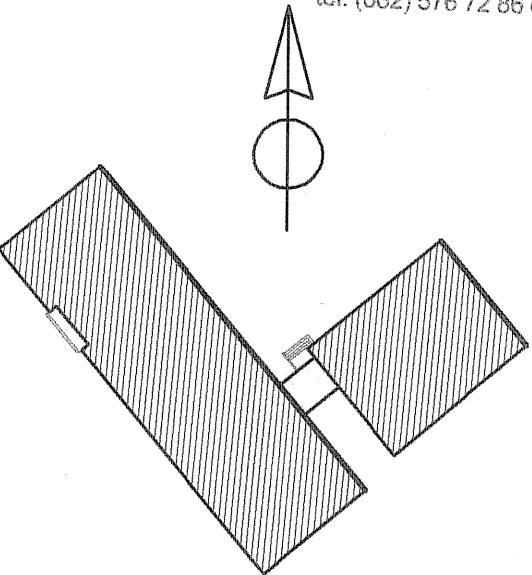

elewacja północno-wschodnia

- 1 KOLOR "ADOBE ACCENT" NR 139 WG PALETY DRYVIT
- 2 KOLOR "CAPTIVIA" NR 441A WG PALETY DRYVIT
- 3 KOLOR "HOT CHOCOLATE" NR 430 WG PALETY DRYVIT
- 4 COKÓŁ: TYNK AMERISTONE KOLOR BRAZOWY
- 5 KOLOR "HONEY BEIGE" NR 431 WG PALETY DRYVIT


RYSUNEK	ELEWACJA PN-WSCH	NR RYS.3.
PROJEKT	TERMOMODERNIZACJA BUDYNKU ZESPOŁU SZKÓŁ PONADGIMNAZJALNYCH NR 1	BRANŻA ARCH.- KONSTR.
OBIEKT	KRASNYSTAW UL.ZAMKOWA 1	SKALA 1 :100
AUTOR PROJEKTU	mgr inż. BOGUSŁAW JAŻWIŃSKI	NR UPR. WA 77/80
mgr inż. Bogusław Jaźwiński upr. bud. nr Wa-77/80 05-002 Łomianki, ul. Sasanki 5 mgr inż. arch. BOHDAN SEKO projektant architektury i obiektów budowlanych upr. projektowe i budowlane St. 356/78 01-184 Warszawa, ul. Karłowicza 80/82 m.37 mgr inż. arch. Zygmunt Rybicki upr. nr 193/86		
PODPIS		

AB. 7351/.../2009

Załącznik do decyzji znak _____
z dnia 18.02.2009 o udzieleniu
pozwolenia na budowę

z up. STAROSTY
Anny Woźniak
NACZELNIK WYDZIAŁU
Architektury i Budownictwa

STAROSTWO POWIATOWE
22-300 Krasnystaw
ul. Sobieskiego 3
tel. (082) 576 72 86 do 88

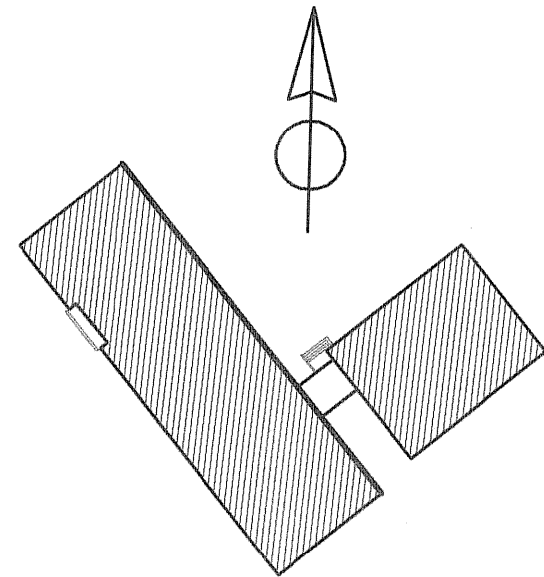

elewacja północno-wschodnia


- 1 KOLOR "ADOBE ACCENT" NR 139 WG PALETY DRYVIT
- 2 KOLOR "CAPTIVIA" NR 441A WG PALETY DRYVIT
- 3 KOLOR "HOT CHOCOLATE" NR 430 WG PALETY DRYVIT
- 4 COKÓŁ: TYNK AMERISTONE KOLOR BRAZOWY
- 5 KOLOR "HONEY BEIGE" NR 431 WG PALETY DRYVIT

RYSUNEK	ELEWACJA PN-WSCH	NR RYS. 4.
PROJEKT	TERMOMODERNIZACJA BUDYNKU ZESPOŁU SZKÓŁ PONADGIMNAZJALNYCH NR 1	BRANŻA ARCH.- KONSTR.
OBIEKT	KRASNYSTAW UL. ZAMKOWA 1	SKALA 1:100
AUTOR PROJEKTU	mgr inż. BOGUSŁAW JAŻWIŃSKI	NR UPR. WA 77/80
mgr inż. Bogusław Jaźwiński upr. bud. nr Wa-77/80 05-092 Kom. anki, ul. Sasanki 5 mgr inż. arch. BOHDAN SEKODZIŃSKI biuro architektury i obiektów budowlanych ul. Przemysłowa 1, budowlane St. 356/78 19-200 Zawonia, Krasnystaw 82 84 m.37 mgr inż. arch. Zygmunt Rybicki upr. nr 193/86 PODPIS		

Załącznik do decyzji znak _____
z dnia 18.02.2008 o udzieleniu
pozwolenia na budowę

z up. STAROSTY
Artur Wojaszek
NACZELNIK WYDZIAŁU
Architektury i Budownictwa

STAROSTWO POWIATOWE
22-300 Krasnystaw
ul. Sobieskiego 3
tel. (082) 578 72 86 do 88

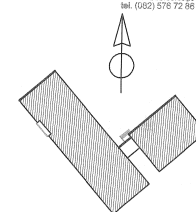

- | | |
|---|--|
|  | KOLOR "ADOBE ACCENT"
NR 139 WG PALETY DRYVIT |
|  | KOLOR "CAPTIVIA"
NR 441A WG PALETY DRYVIT |
|  | KOLOR "HOT CHOCOLATE"
NR 430 WG PALETY DRYVIT |
|  | COKÓŁ: TYNK AMERISTONE
KOLOR BRĄZOWY |
|  | KOLOR "HONEY BEIGE"
NR 431 WG PALETY DRYVIT |

RYSUNEK	LEWIAJA PIN-ZACH	NR RYB.6
PROJEKT	TERMO-REMODELACJA BUDYNKU ZESPOŁU SZKÓŁ PONADEGIMNAZJALNYCH NR 1	BRANŻA: ARCH. - KONSTR.
OBIEKT	KRAŚNYSTAW UL. ZAWKOWA 1	SKALA 1 : 100
AUTOR	mgr inż. BOGUSŁAW JAZWIŃSKI	NR LPIR. WA 7706

mgr inż. Bogusław Jędrzejak
upr. bud. nr Wz-77/90
05-032 Łomża ul. Świerad 5

mgr inż. arch. RONDAN SEKOWSKI
projektant architektury i obiektów budowlanych
ul. Rybacka 2, Łódź ul. St. 356/78
ul. Wyzwalców al. Karłowicza 80 92 m.3
mgr inż. arch. Z. Gmunt Rybicki
upr. nr 193/86

POCPs



elewacja północno-zachodnia

AB. 73571.82.1.2009

Załącznik do decyzji znak _____
z dnia 18.02.2008 o udzieleniu
pozwolenia na budowę

z up. STAROSTY
Arkadiusz Wojtaszek
NAJELNIK WYDZIAŁU
Architektury i Budownictwa

STAROSTWO POWIATOWE
22-300 Krasnystaw
ul. Sobieskiego 3
tel. (082) 576 72 86 do 88

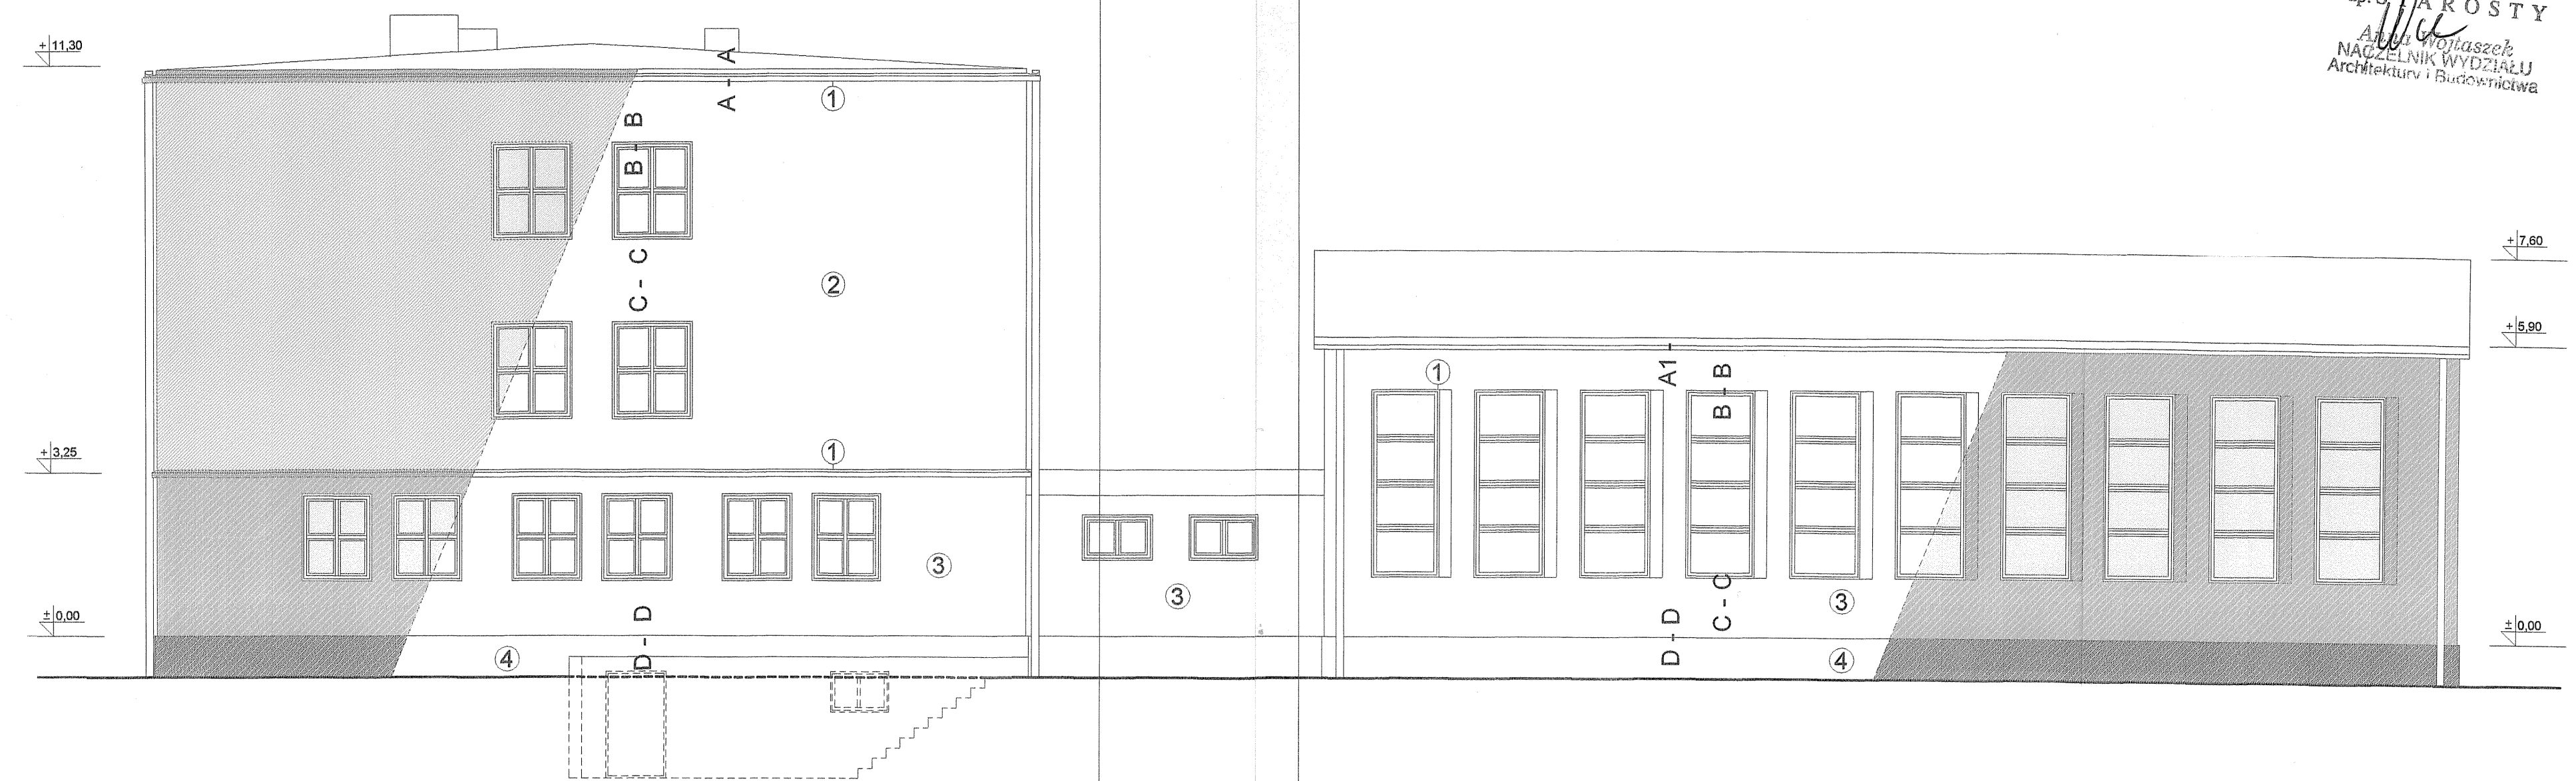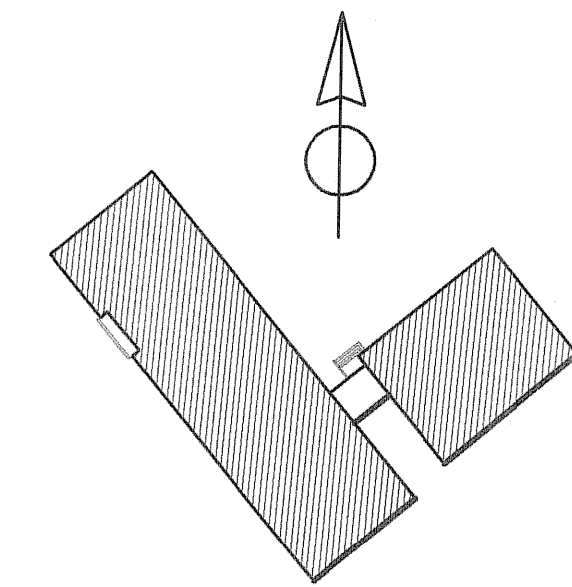

elewacja południowo-wschodnia

- ① KOLOR "ADOBE ACCENT" NR 139 WG PALETY DRYVIT
- ② KOLOR "CAPTIVIA" NR 441A WG PALETY DRYVIT
- ③ KOLOR "HOT CHOCOLATE" NR 430 WG PALETY DRYVIT
- ④ COKÓŁ: TYNK AMERISTONE KOLOR BRĄZOWY
- ⑤ KOLOR "HONEY BEIGE" NR 431 WG PALETY DRYVIT

RYSUNEK	ELEWACJA PD-WSCH	NR RYS. 6.
PROJEKT	TERMOMODERNIZACJA BUDYNKU ZESPOŁU SZKOL. PONADGIMNAZJALNYCH NR 1	BRANŻA ARCH. - KONSTR.
OBIEKT	KRASNYSTAW UL. ZAMKOWA 1	SKALA 1:100
AUTOR PROJEKTU	mgr inż. BOGUSŁAW JAŻWIŃSKI	NR UPR. WA 77/90

mgr inż. Bogusław Jaźwiński
upr. bud. nr Wa-77/90
05-092 Łomianki, ul. Sasanki 5

mgr inż. arch. BOHDAN SEKOWSKI
projektant architektury i obiektów budowlanych
upr. bud. nr Wa-77/90
01-001 Warszawa, ul. Karłowicza 80/82 m.37
mgr inż. arch. Zygmunt Rybicki
upr. nr 193/86



PODPIS

AB. 7351/.../2009

Załącznik do decyzji znak _____
z dnia 18.02.2009 o udzieleniu
pozwolenia na budowę

z up. STAROSTY
Anny Wołoszek
NACZELNIK WYDZIAŁU
Architektury i Budownictwa

STAROSTWO POWIATOWE
22-300 Krasnystaw
ul. Sobieskiego 3
tel. (082) 576 72 86 do 88

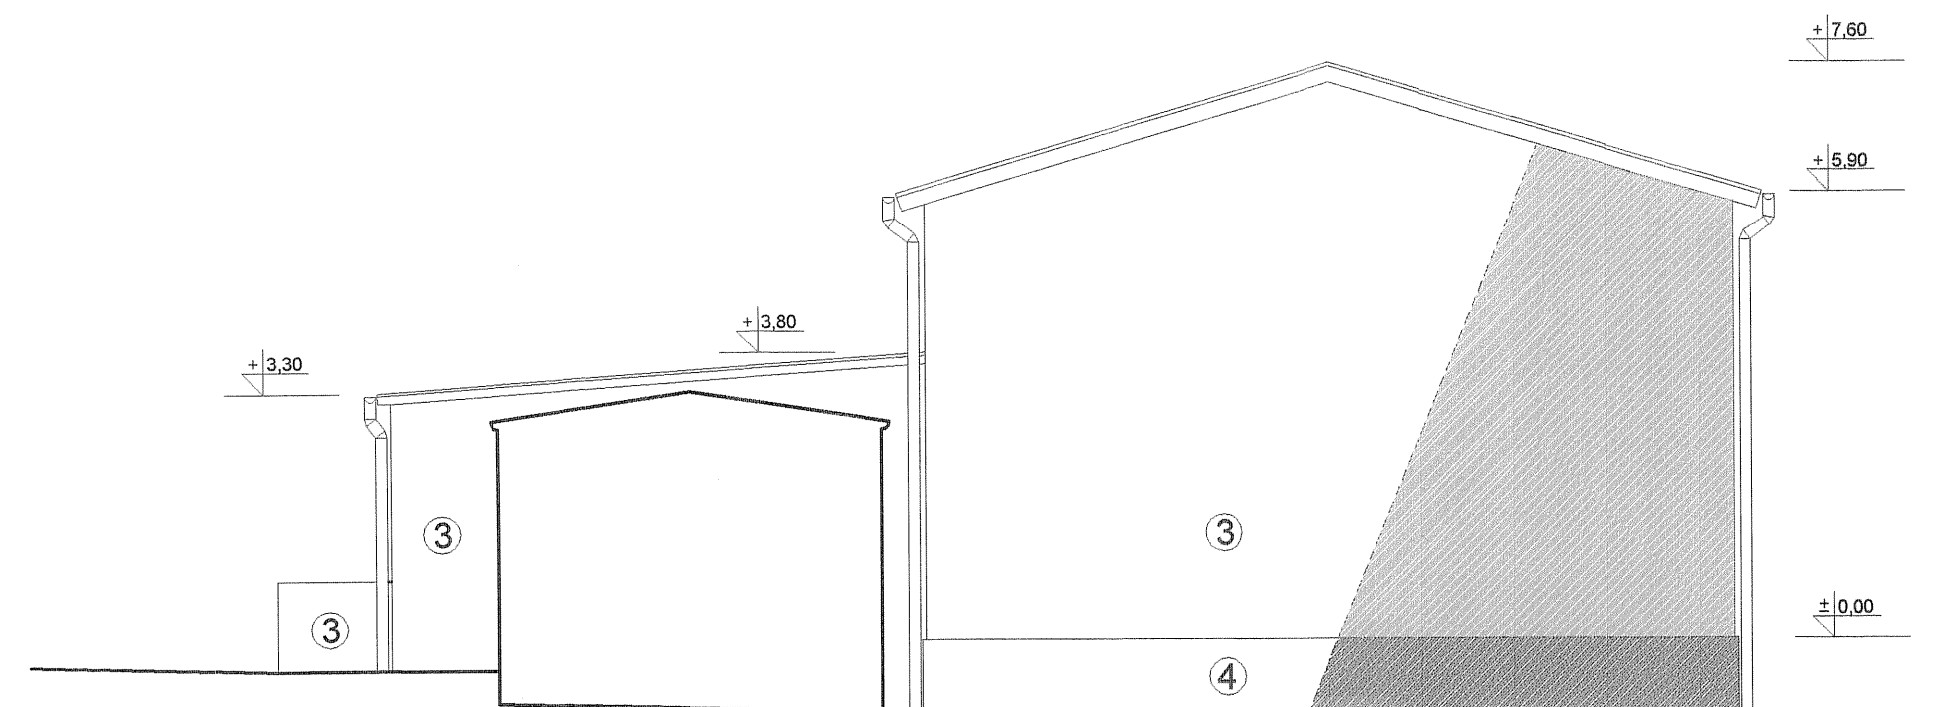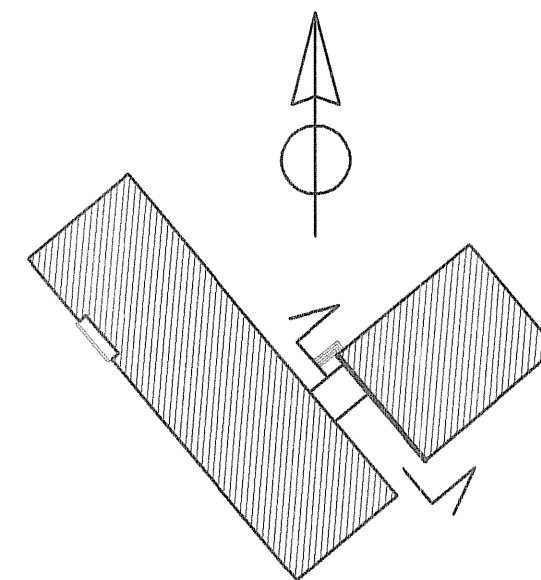

elewacja południowo-zachodnia

- 1 KOLOR "ADOBE ACCENT"
NR 139 WG PALETY DRYVIT
- 2 KOLOR "CAPTIVIA"
NR 441A WG PALETY DRYVIT
- 3 KOLOR "HOT CHOCOLATE"
NR 430 WG PALETY DRYVIT
- 4 COKÓŁ: TYNK AMERISTONE
KOLOR BRAZOWY
- 5 KOLOR "HONEY BEIGE"
NR 431 WG PALETY DRYVIT

RYSUNEK	ELEWACJA PD-ZACH	NR RYS. 7.
PROJEKT	TERMOMODERNIZACJA BUDYNKU ZESPOŁU SZKÓŁ PONADGIMNAZJALNYCH NR 1	BRANŻA ARCH.- KONSTR.
OBIEKT	KRASNYSTAW UL. ZAMKOWA 1	SKALA 1:100
AUTOR PROJEKTU	mgr inż. BOGUSŁAW JAŻWIŃSKI	NR UPR. WA 77/80
mgr inż. Bogusław Jaźwiński upr. bud. nr Wa-77/80 05-092 Łomianki, ul. Sasanki 5 mgr inż. arch. BOHDAN SEKWOWSKI projektant architektury i obiektów budowlanych upr. projektowe i budowlane St. 356/78 01-413 Warszawa, ul. Karłowicza 40.32 m.37 mgr inż. arch. Zygmunt Rybicki upr. nr 193/86 PODPIS		


STAROSTWO POWIATOWE

22-300 Krasnystaw

ul. Sobieskiego 3


tel. (082) 576 72 86 do 88

A - A SZCZEGÓŁ OCIEPLENIA GZYMSU
SKALA 1 : 10

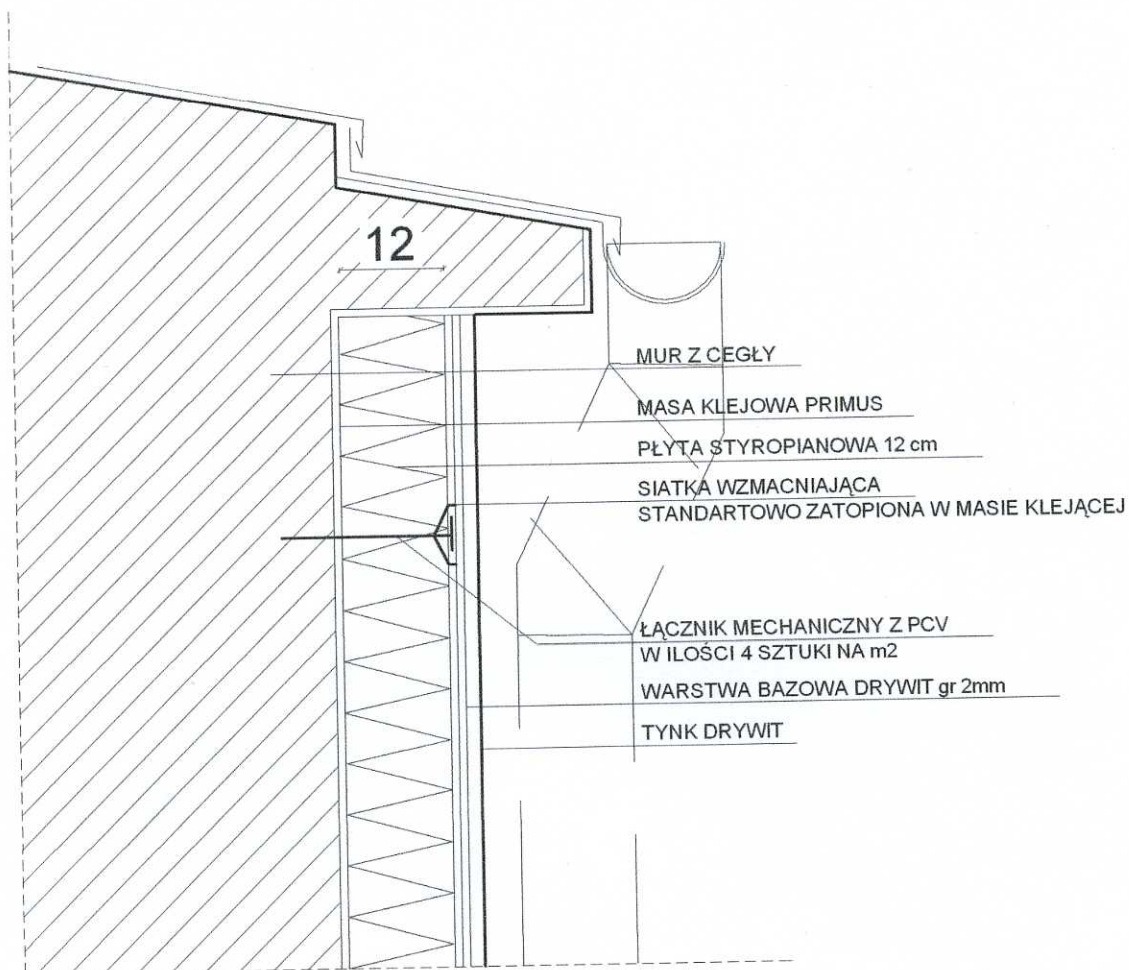

RYСУNEK	DETAL A - A	NR RYS.8.
PROJEKT	TERMOMODERNIZACJA BUDYNKU ZESPOŁU SZKÓŁ PONADGIMNAZJALNYCH NR 1	BRANŻA ARCH. - KONSTR.
OBIEKT	KRASNYSTAW UL.ZAMKOWA 1	SKALA 1 :100
AUTOR PROJEKTU	mgr inż. BOGUSŁAW JAŻWIŃSKI	NR UPR. WA 77/90
mgr inż. Bogusław Jaźwiński upr. bud. nr Wa-77/90 05-092 Łomianki, ul. Sasanki 5 mgr inż. arch. BOHDAN SEKOWSKI projektant architektury i obiektów budowlanych upr. projektowa i budowlane St. 356/78 01-193 Warszawa, ul. Karłowicza 80/82 m.37 mgr inż. arch. Zygmunt Rybicki upr. nr 193/86 PODPIS		


A1 - A1 SZCZEGÓŁ OCIEPLENIA GZYMSU
SKALA 1 : 10

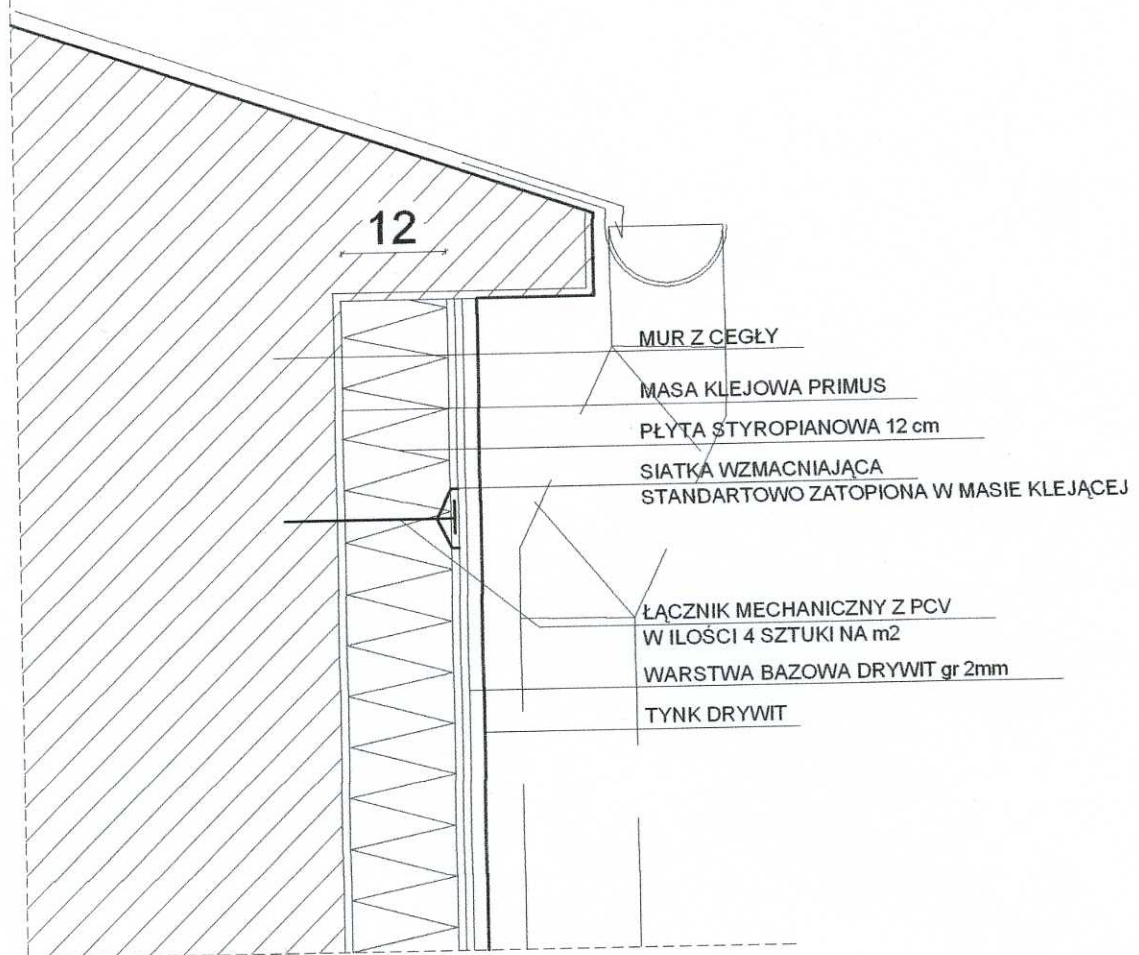

RYSUNEK	DETAL A1 - A1	NR RYS.9.
PROJEKT	TERMOMODERNIZACJA BUDYNKU ZESPOŁU SZKÓŁ PONADGIMNAZJALNYCH NR 1	BRANŻA ARCH.- KONSTR.
OBIEKT	KRASNYSTAW UL.ZAMKOWA 1	SKALA 1 :100
AUTOR PROJEKTU	mgr inż. BOGUSŁAW JAŻWIŃSKI	NR UPR. WA 77/90
mgr inż. Bogusław Jaźwiński upr. bud. nr Wa-77/90 05-092 Łomianki, ul. Sasanki 5 mgr inż. arch. BOHDAN SEKOWSKI projektant architektury i obiektów budowlanych upr. projektowe i budowlane St. 356/78 01-197 Warszawa, ul. Karłowicza 20/82 m.37 <i>[Signature]</i> mgr inż. arch. Zygmunt Rybicki upr. nr 193/86 PODPIS		

B - B SZCZEGÓŁ OCIEPLENIA ŚCIANY
SKALA 1 : 10

12

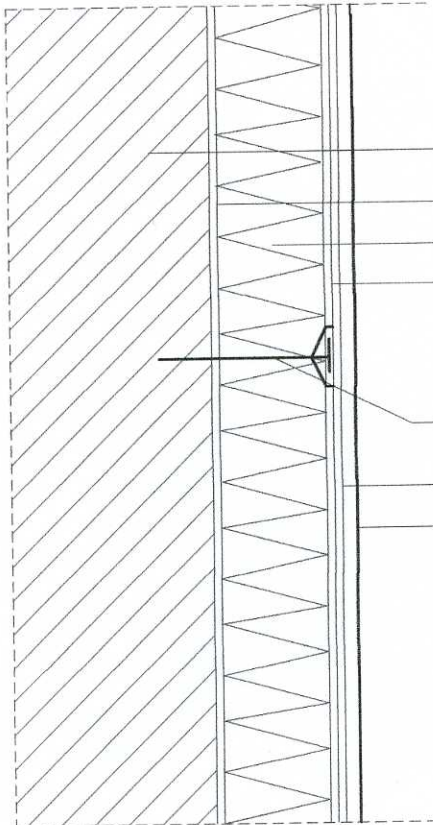

MUR Z CEGŁY

MASA KLEJOWA PRIMUS

PŁYTA STYROPIANOWA 12 cm

SIATKA WZMACNIAJĄCA

STANDARTOWO ZATOPIONA W MASIE KLEJĄCEJ

ŁĄCZNIK MECHANICZNY Z PCV


W IŁOŚCI 4 SZTUKI NA m²

WARSTWA BAZOWA DRYWIT gr 2mm

TYNK DRYWIT

RYSUNEK	DETAL B - B	NR RYS.10.
PROJEKT	TERMOMODERNIZACJA BUDYNKU ZESPOŁU SZKÓŁ PONADGIMNAZJALNYCH NR 1	BRANŻA ARCH. - KONSTR.
OBIEKT	KRASNYSTAW UL.ZAMKOWA 1	SKALA 1 :100
AUTOR PROJEKTU	mgr inż. BOGUSŁAW JAŻWIŃSKI	NR UPR. WA 77/90
mgr inż. Bogusław Jaźwiński upr. bud. nr Wa-77/90 05-092 Łomianki, ul. Sasanki 5 PODPIS mgr inż. arch. Zygmunt Rybicki upr. nr 193/86 mgr inż. arch. BOGDAN SEKOWSKI projektant architektury i obiektów budowlanych upr. projektowe i budowlane St. 356/86 01-193 Warszawa, ul. Karolkowa 80/82 m.37 PODPIS		


C - C SZCZEGÓŁ OCIEPLENIA OTWORU OKIENNEGO
SKALA 1 : 10

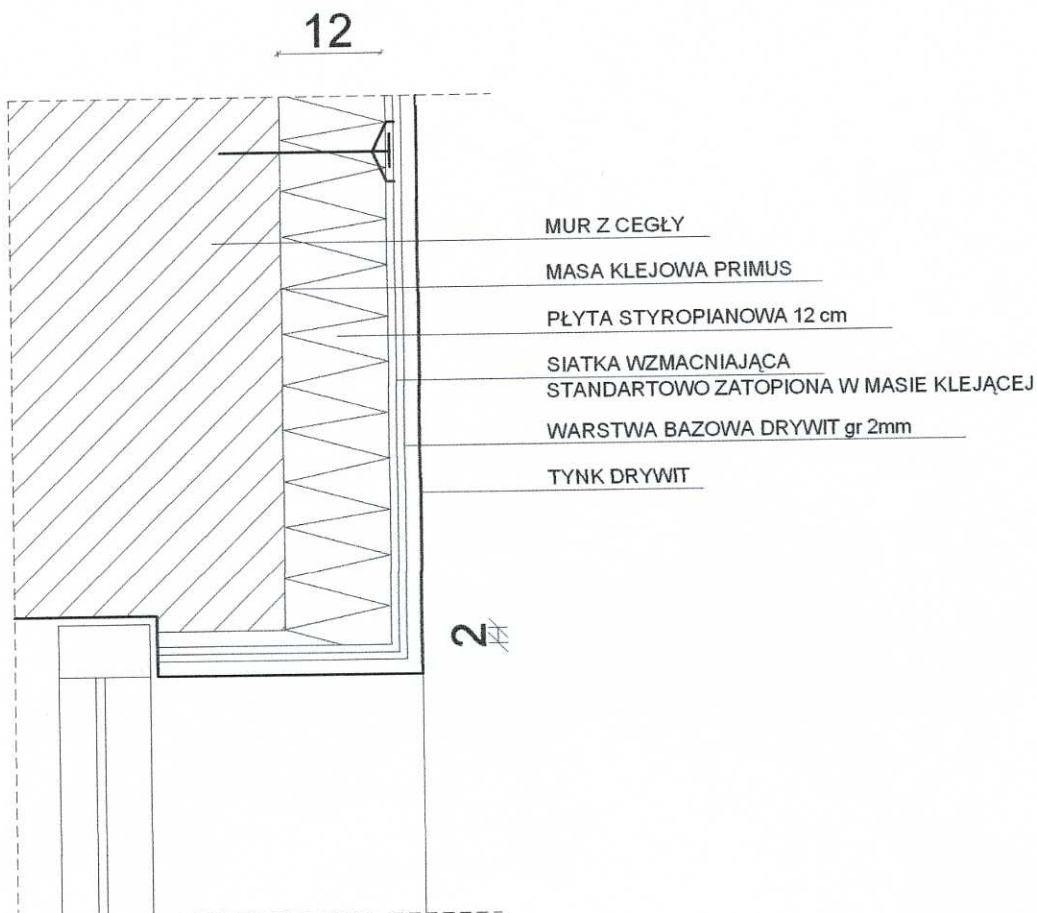

RYSUNEK	DETAL C - C	NR RYS.11.
PROJEKT	TERMOMODERNIZACJA BUDYNKU ZESPOŁU SZKÓŁ PONADGIMNAZJALNYCH NR 1	BRANŻA ARCH. - KONSTR.
OBIEKT	KRASNYSTAW ULZAMKOWA 1	SKALA 1 : 100
AUTOR PROJEKTU	mgr inż. BOGUSŁAW JAŻWIŃSKI	NR UPR. WA 77/90
<i>mgr inż. Bogusław Jaźwiński</i> upr. bud. nr Wa-77/90 05-092 Łomianki, ul. Sasanki 5 <i>mgr inż. arch. BOHDAN SĘKOWSKI</i> projektant architektury i obiektów budowlanych upr. projektowe i budowlane St. 356/78 01-103 Warszawa, ul. Karolkowa 80/82 m.37 <i>mgr inż. arch. Zygmunt Rybicki</i> upr. nr 193/86 PODPIS		

D - D SZCZEGÓŁ OCIEPLENIA COKOŁU
SKALA 1 : 10

12

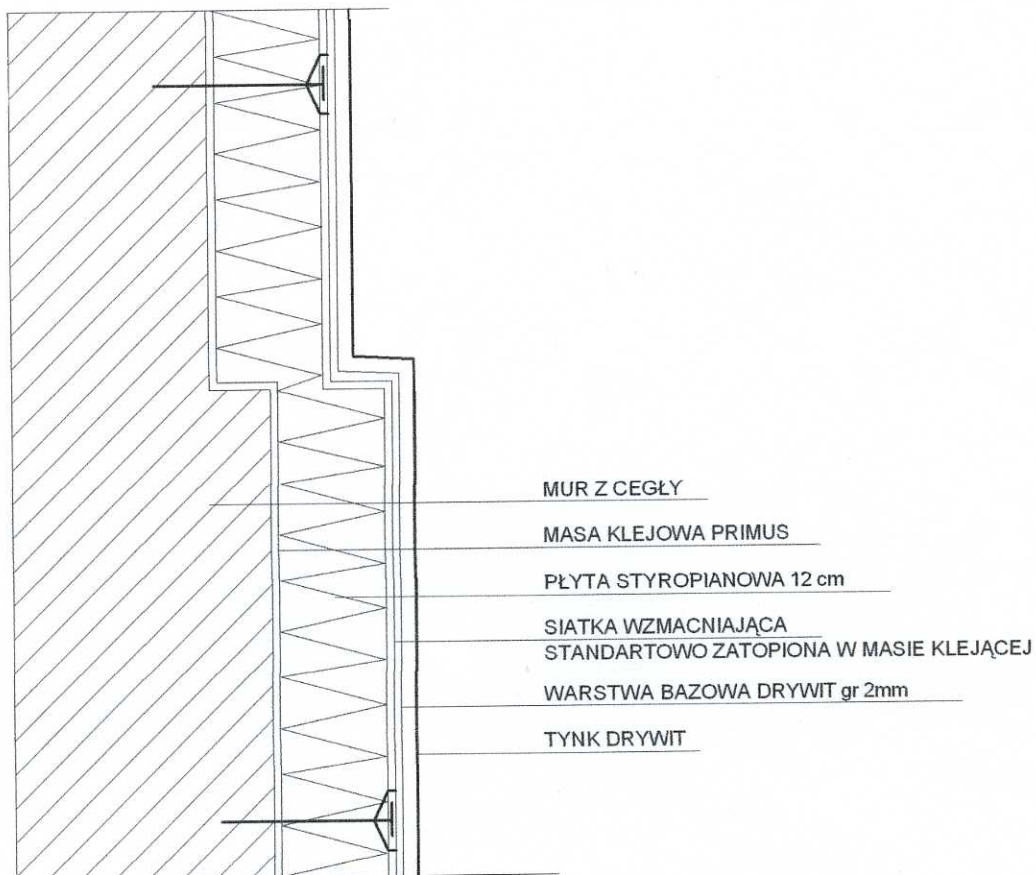

RYSUNEK	DETAL D - D	NR RYS.12.
PROJEKT	TERMOMODERNIZACJA BUDYNKU ZESPOŁU SZKÓŁ PONADGIMNAZJALNYCH NR 1	BRANŻA ARCH. - KONSTR.
OBIEKT	KRASNYSTAW UL.ZAMKOWA 1	SKALA 1 : 100
AUTOR PROJEKTU	mgr inż. BOGUSŁAW JAŻWIŃSKI	NR UPR. WA 77/90
mgr inż. Bogusław Jaźwiński upr. bud. nr Wa-77/90 05-092 Łomianki, ul. Sasanki 5 mgr inż. arch. BOHDAN SĘKOWSKI projektant architektury i obiektów budowlanych upr. projektowe i budowlane St. 356/78 01-193 Warszawa, ul. Karolkowa 80/82 m.37 mgr inż. arch. Zygmunt Rybicki upr. nr 193/86 PODPIS		