


ELEVACJA WSGODNIA 1:100

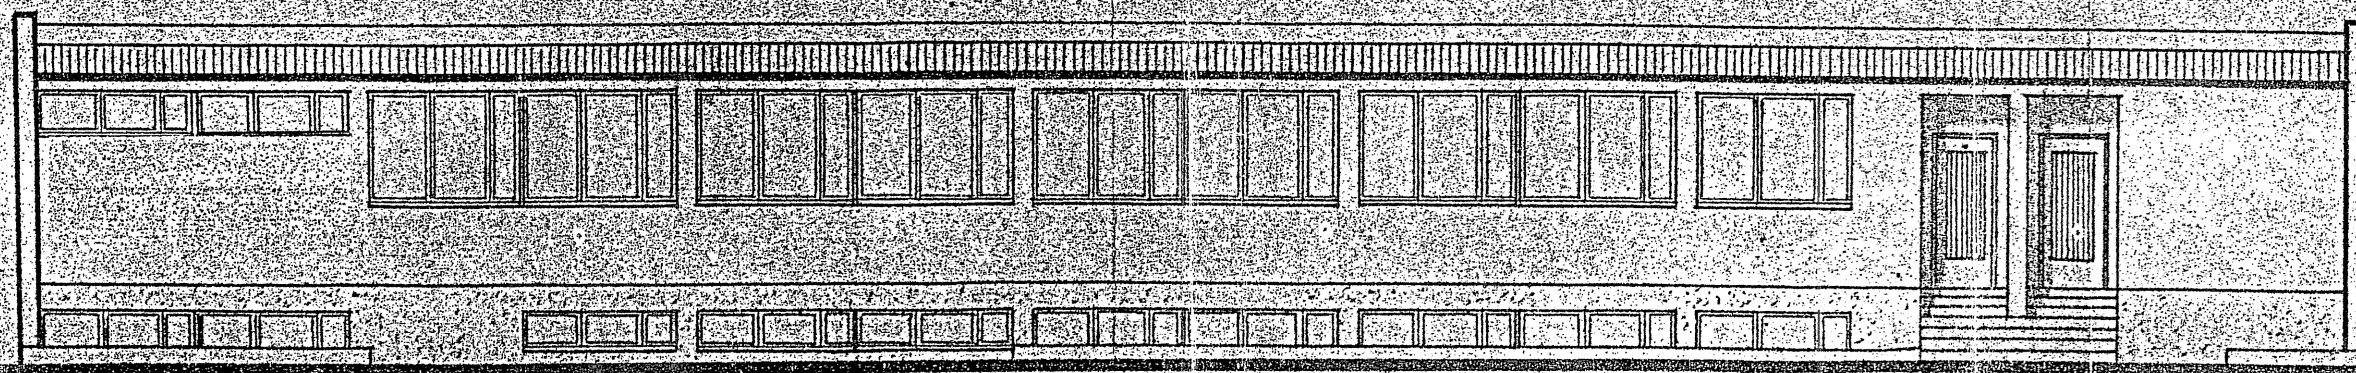

ELEVACJA ZACHODNIA 1:100

PAWILON GOSPODARczo-SOCJALNY „C”

[Handwritten signature]

Uzupełnienie iwan
respektujących na gładzie
okien