


ELEVACJA WSCHODNIA 1:100

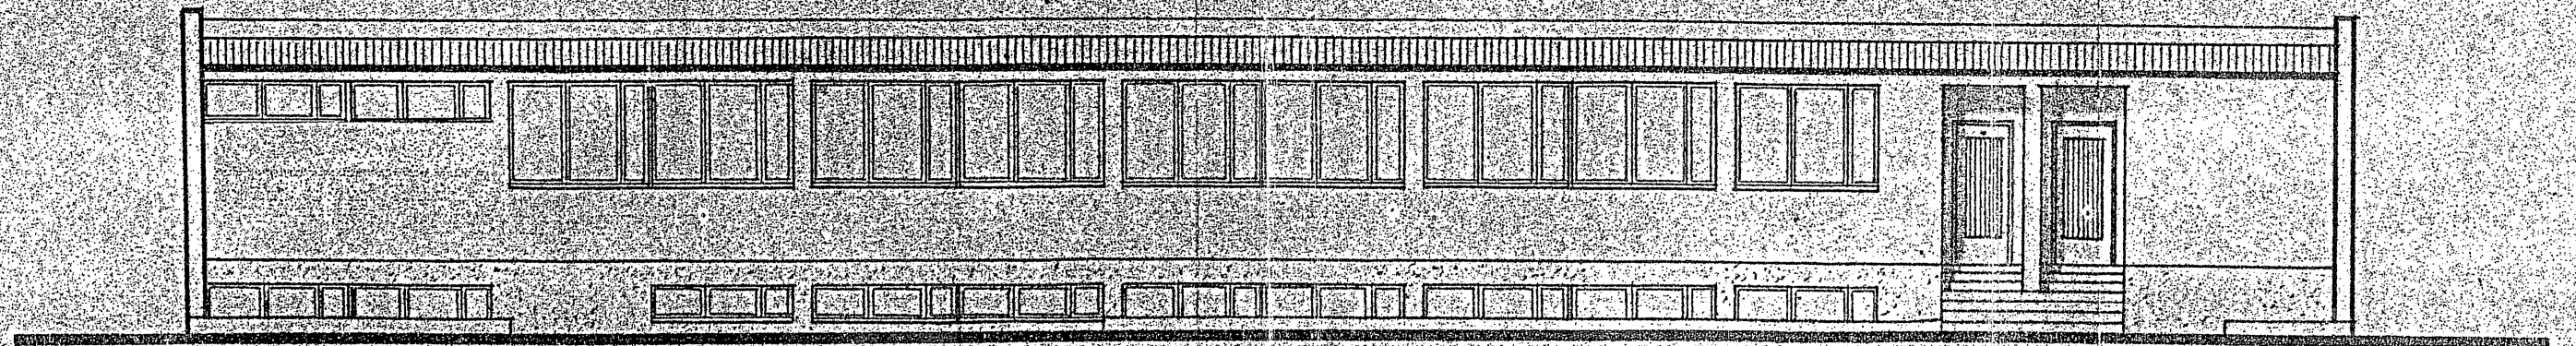

ELEVACJA ZACHODNIA 1:100

PAWILON GOSPODARczo-SOCJALNY „C”

Uzupełnić i wnieść poprawki na podstawie
planu