
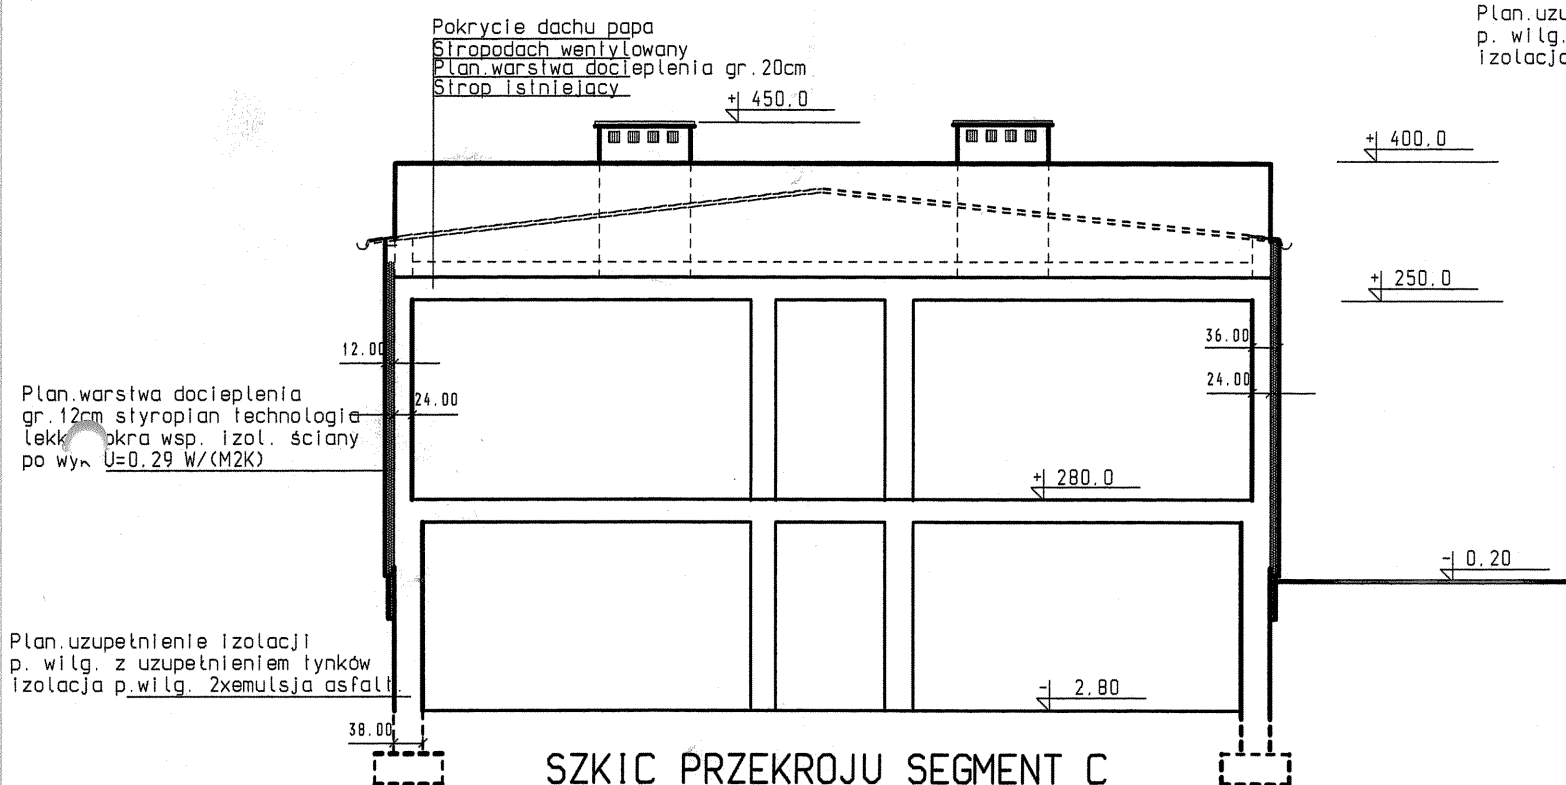


Istniejąca warstwa docieplenia styropian technologia lekka mokra wsp. izol. ściany pozostaje bez zmian

Plan uzupełnienie izolacji p. wilg. z uzupełnieniem tynków izolacja p. wilg. 2x emulsja asfalt.

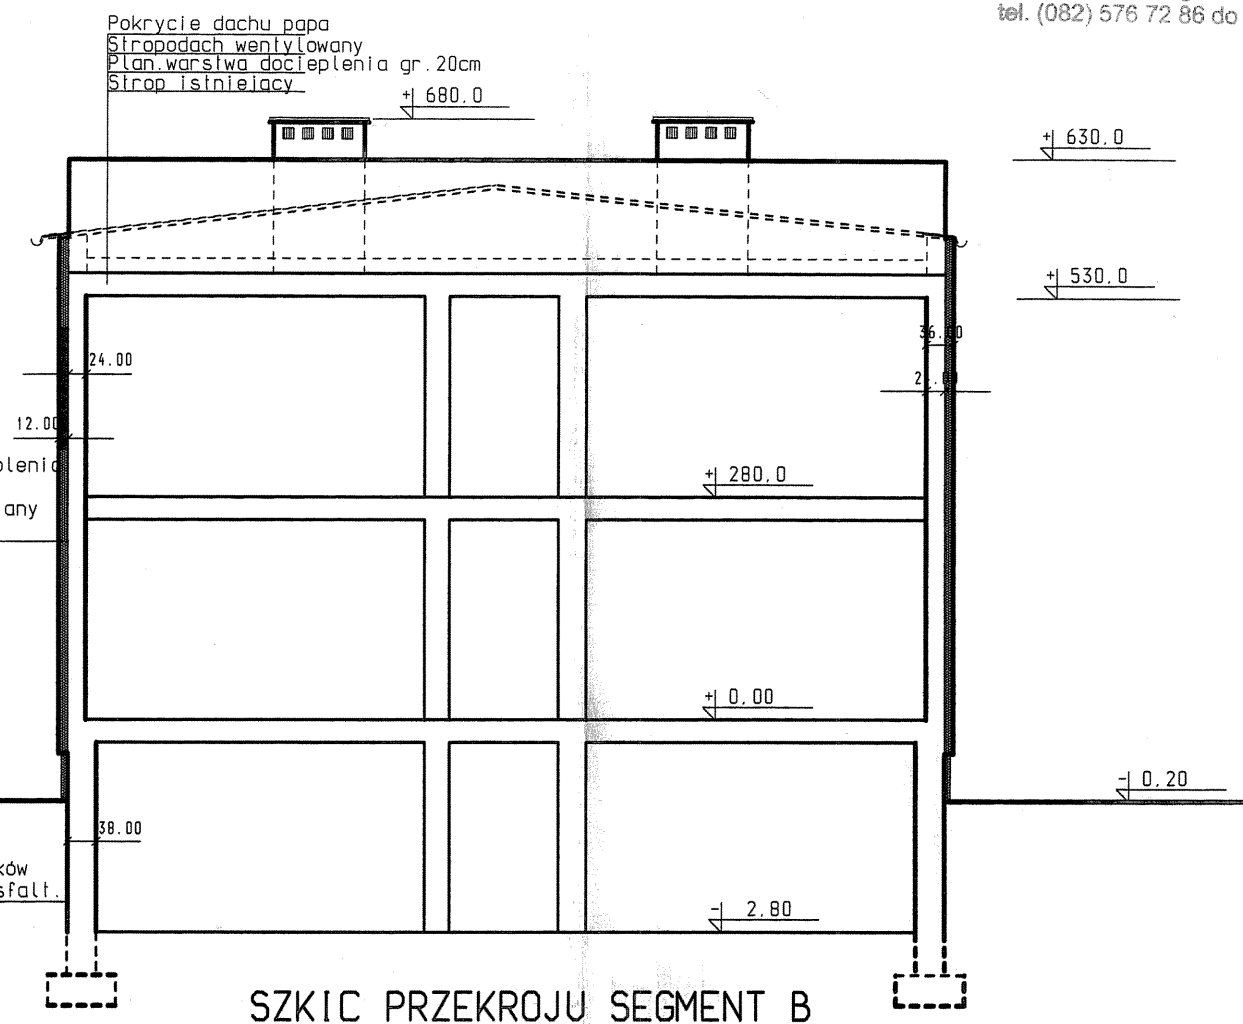

AB. 7302/1029/2009
Załącznik do potwierdzenia zgłoszenia
znak _____ z dnia 25.11.2009

z up. STAROSTY
Anna Wójciszek
NAOZELNIK WYDZIAŁU
Architektury i Budownictwa

DYREKTOR
mgr Alicja Kwiatosz

Docieplenie w technologii lekkiej mokrej wg. grubości podanej przy poszczególnych segmentach.
Izolacje pionowe na ścianach seg. podpiwniczonych p. wilg. z emulsji asfaltowej 2 krotne
Grubość ścian i rzędne według oznaczeń jak na szkicu.
Przemurowanie kominów według istniejącej, podanej wysokości
i ilości przewodów jak istniejące. Kominy ponad dachem z cegły klinkierowej.

SZKICE PRZEKROJOW BUDYNKOW ZPOW UL. A. MICKIEWICZA 1 KRASNYSTAW