


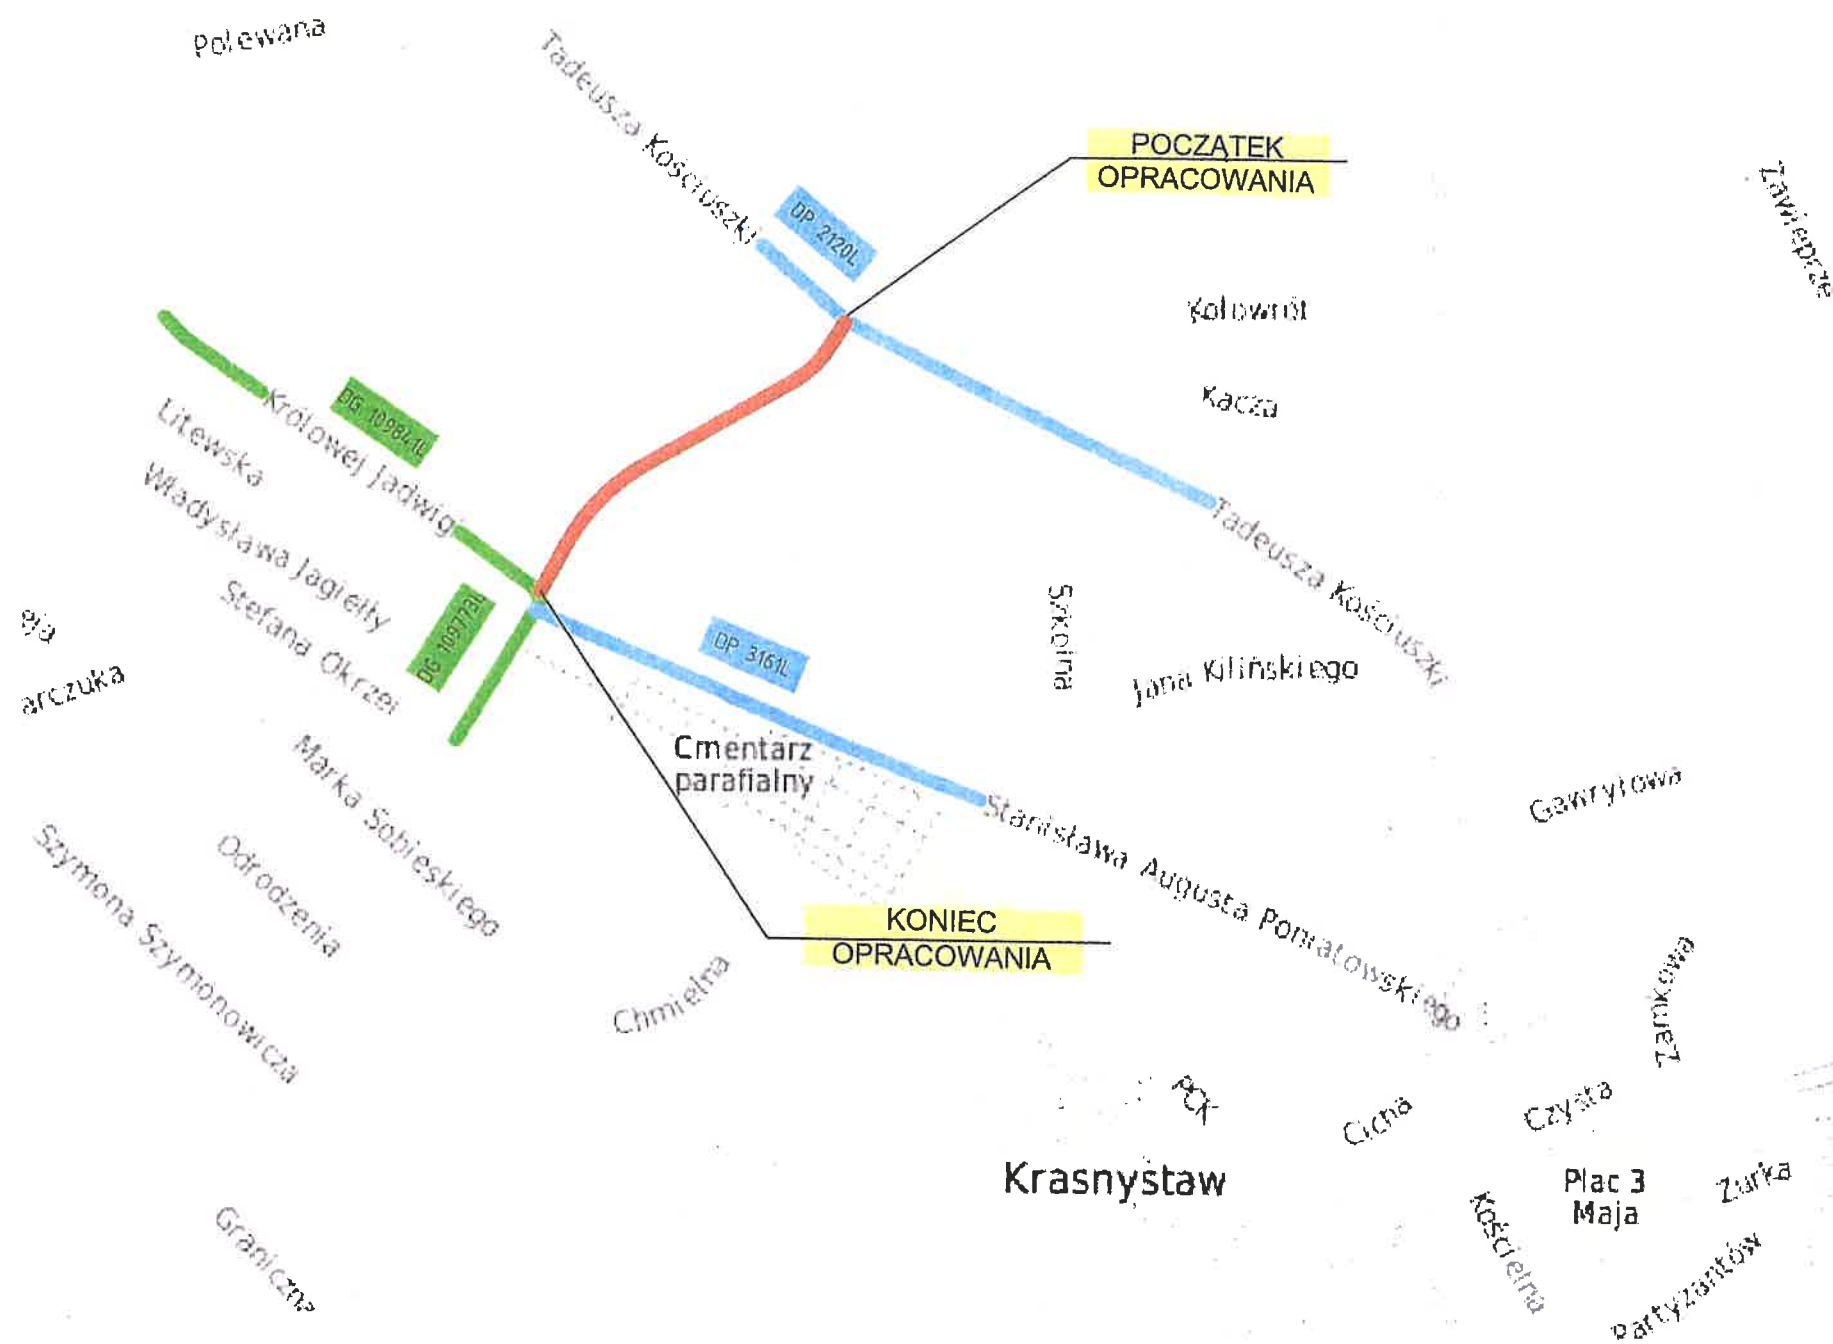

LEGENDA

- Droga objęta opracowaniem
- Drogi powiatowe (DP)
- Drogi gminne (DG)

ZAMAWIAJĄCY				
		MIASTO KRASNYSTAW 23-300 KRASNYSTAW, PLAC 3 MAJA 29		
Jednostka projektowa:		 PWS PROJEKT Paweł Sikora 21-030 Motycz, Konopnica 251e		
Zamierzenie budowlane: Budowa drogi publicznej gminnej, łączącej drogę powiatową Kościuszki z drogą gminną -ul. Królowej Jadwigi w Krasnymstawie.				
Stadium:		Część:	Opracowanie:	
Projekt Budowlany		PAB Branża drogowa	Droga gminna	
Nazwa rysunku: MAPA ORIENTACYJNA				
BRANŻA	FUNKCJA	IMIĘ I NAZWISKO	NR UPRAWNIEŃ	PODPIS
Drogowa	Projektant	mgr inż. Paweł Sikora	LUB/0020/POOD/08	
Drogowa	Sprawdzający	mgr inż. Jerzy Kaliszuk	LUB/0026/POOD/04	
Data: 07.2017r.		Skala: 1:20000	Nr. rys. 1	Rew. 0
				Nr str.: