



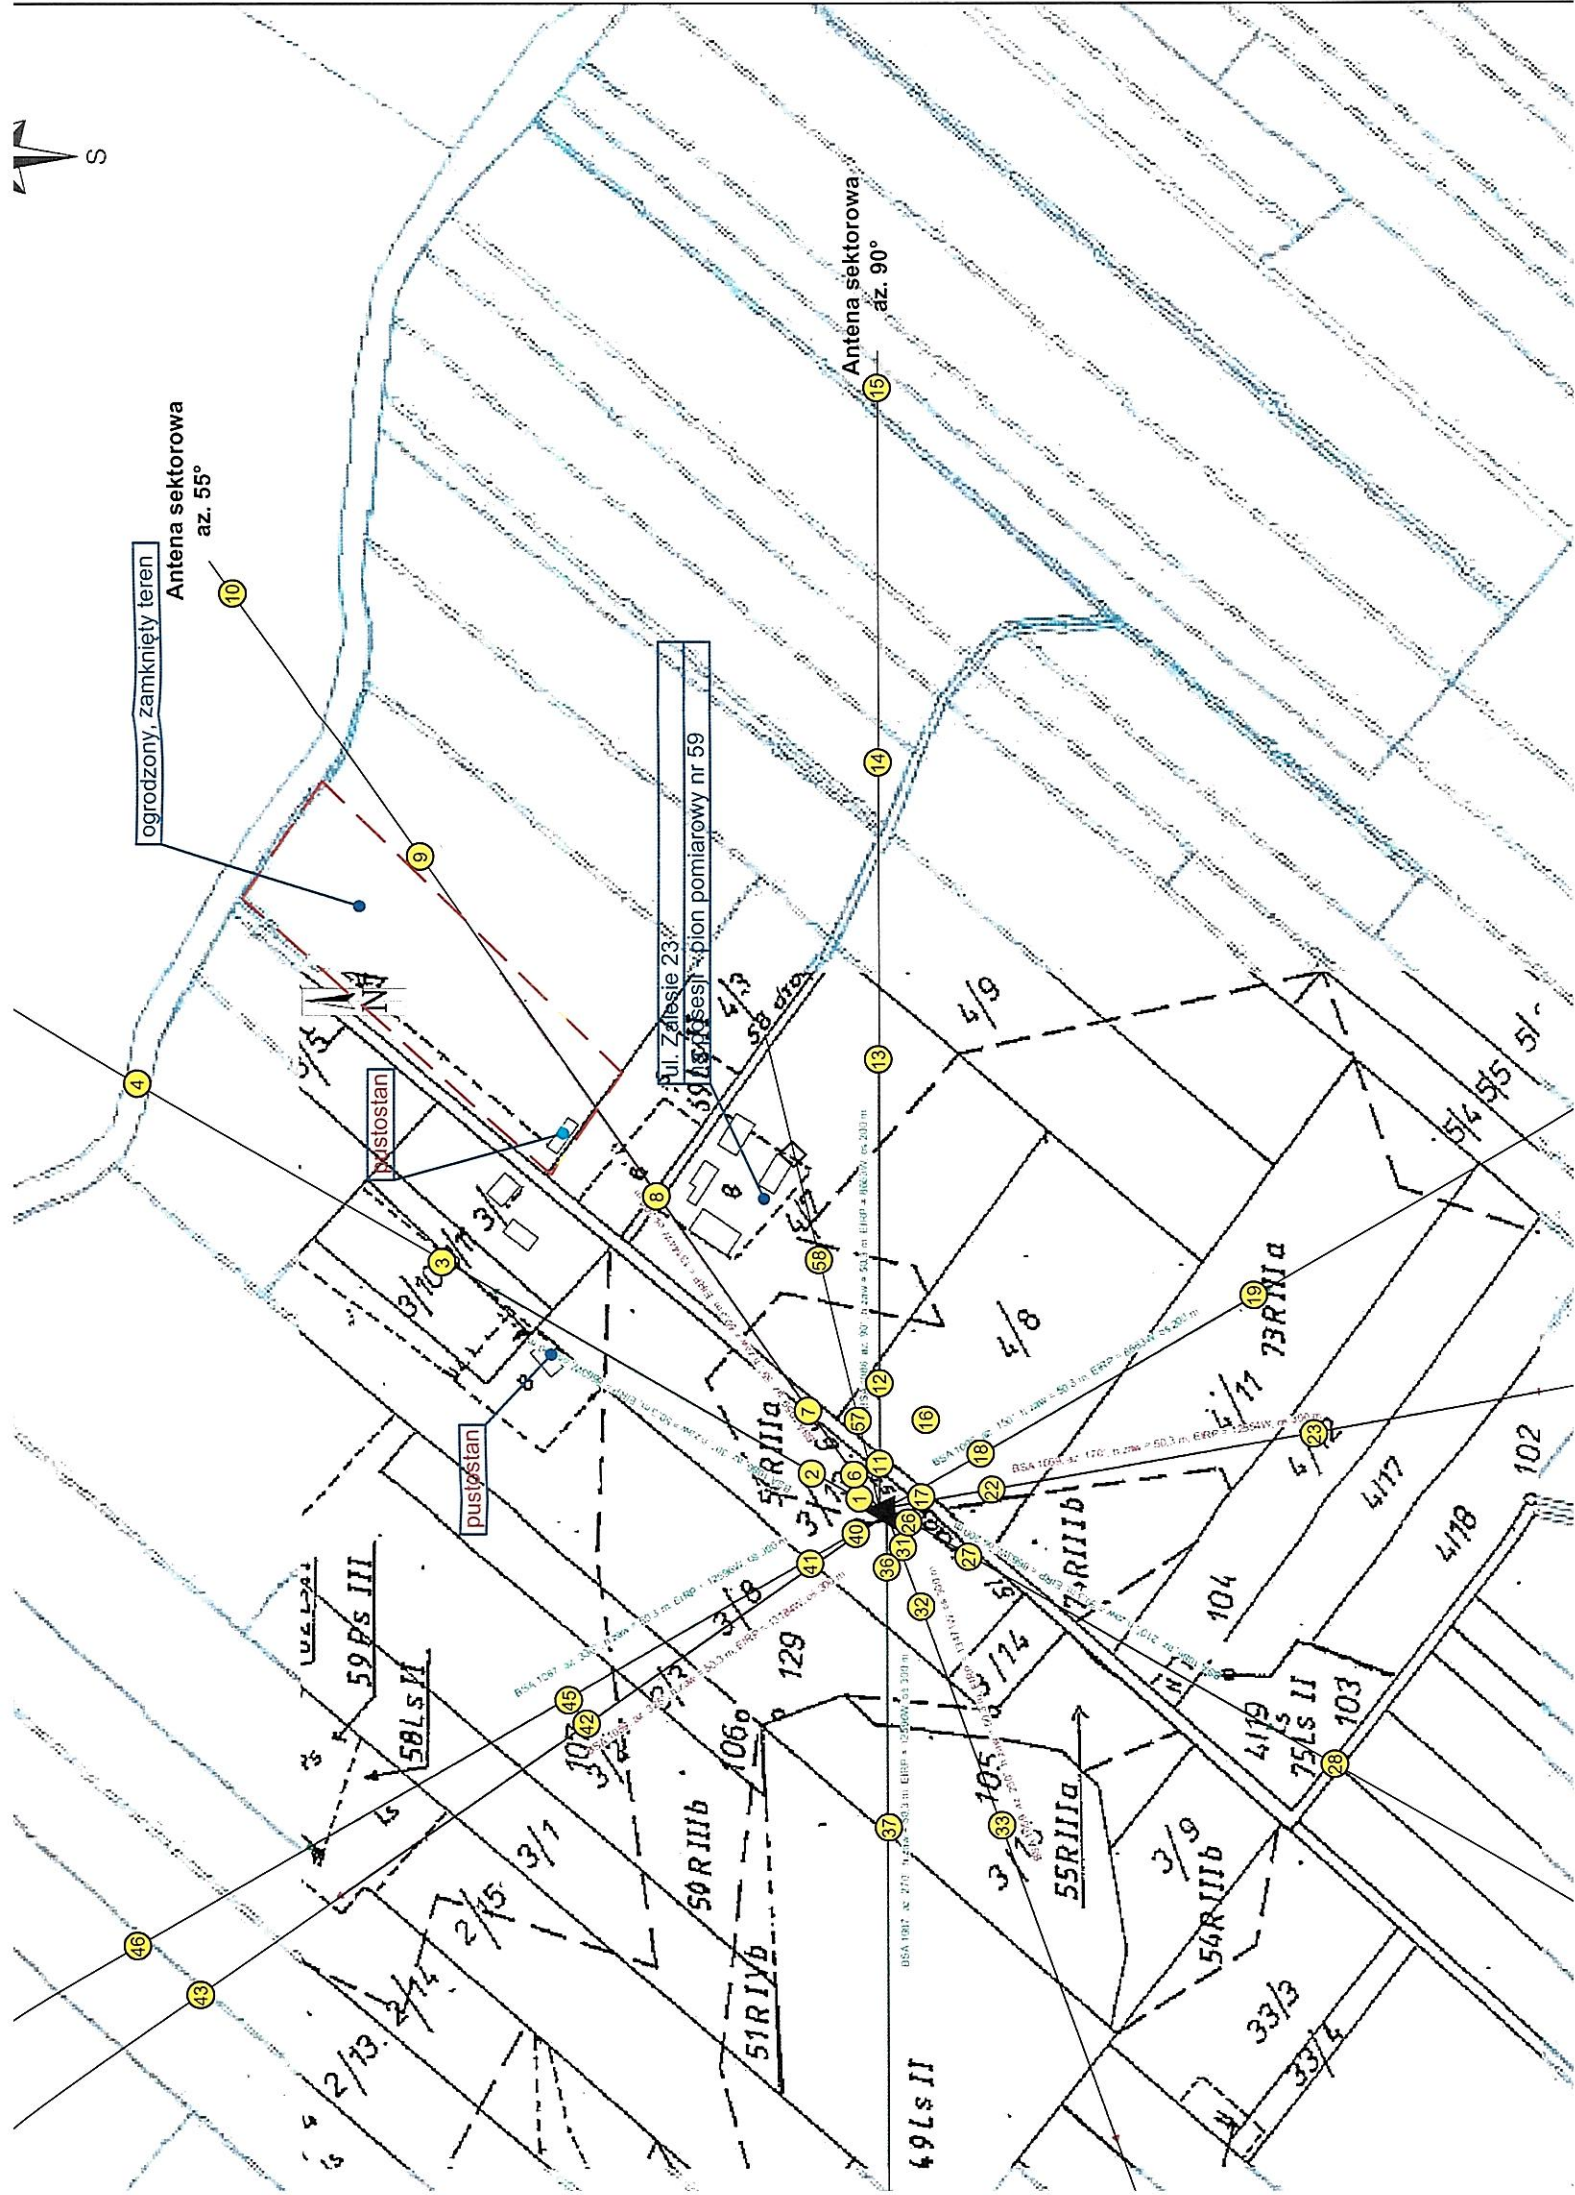

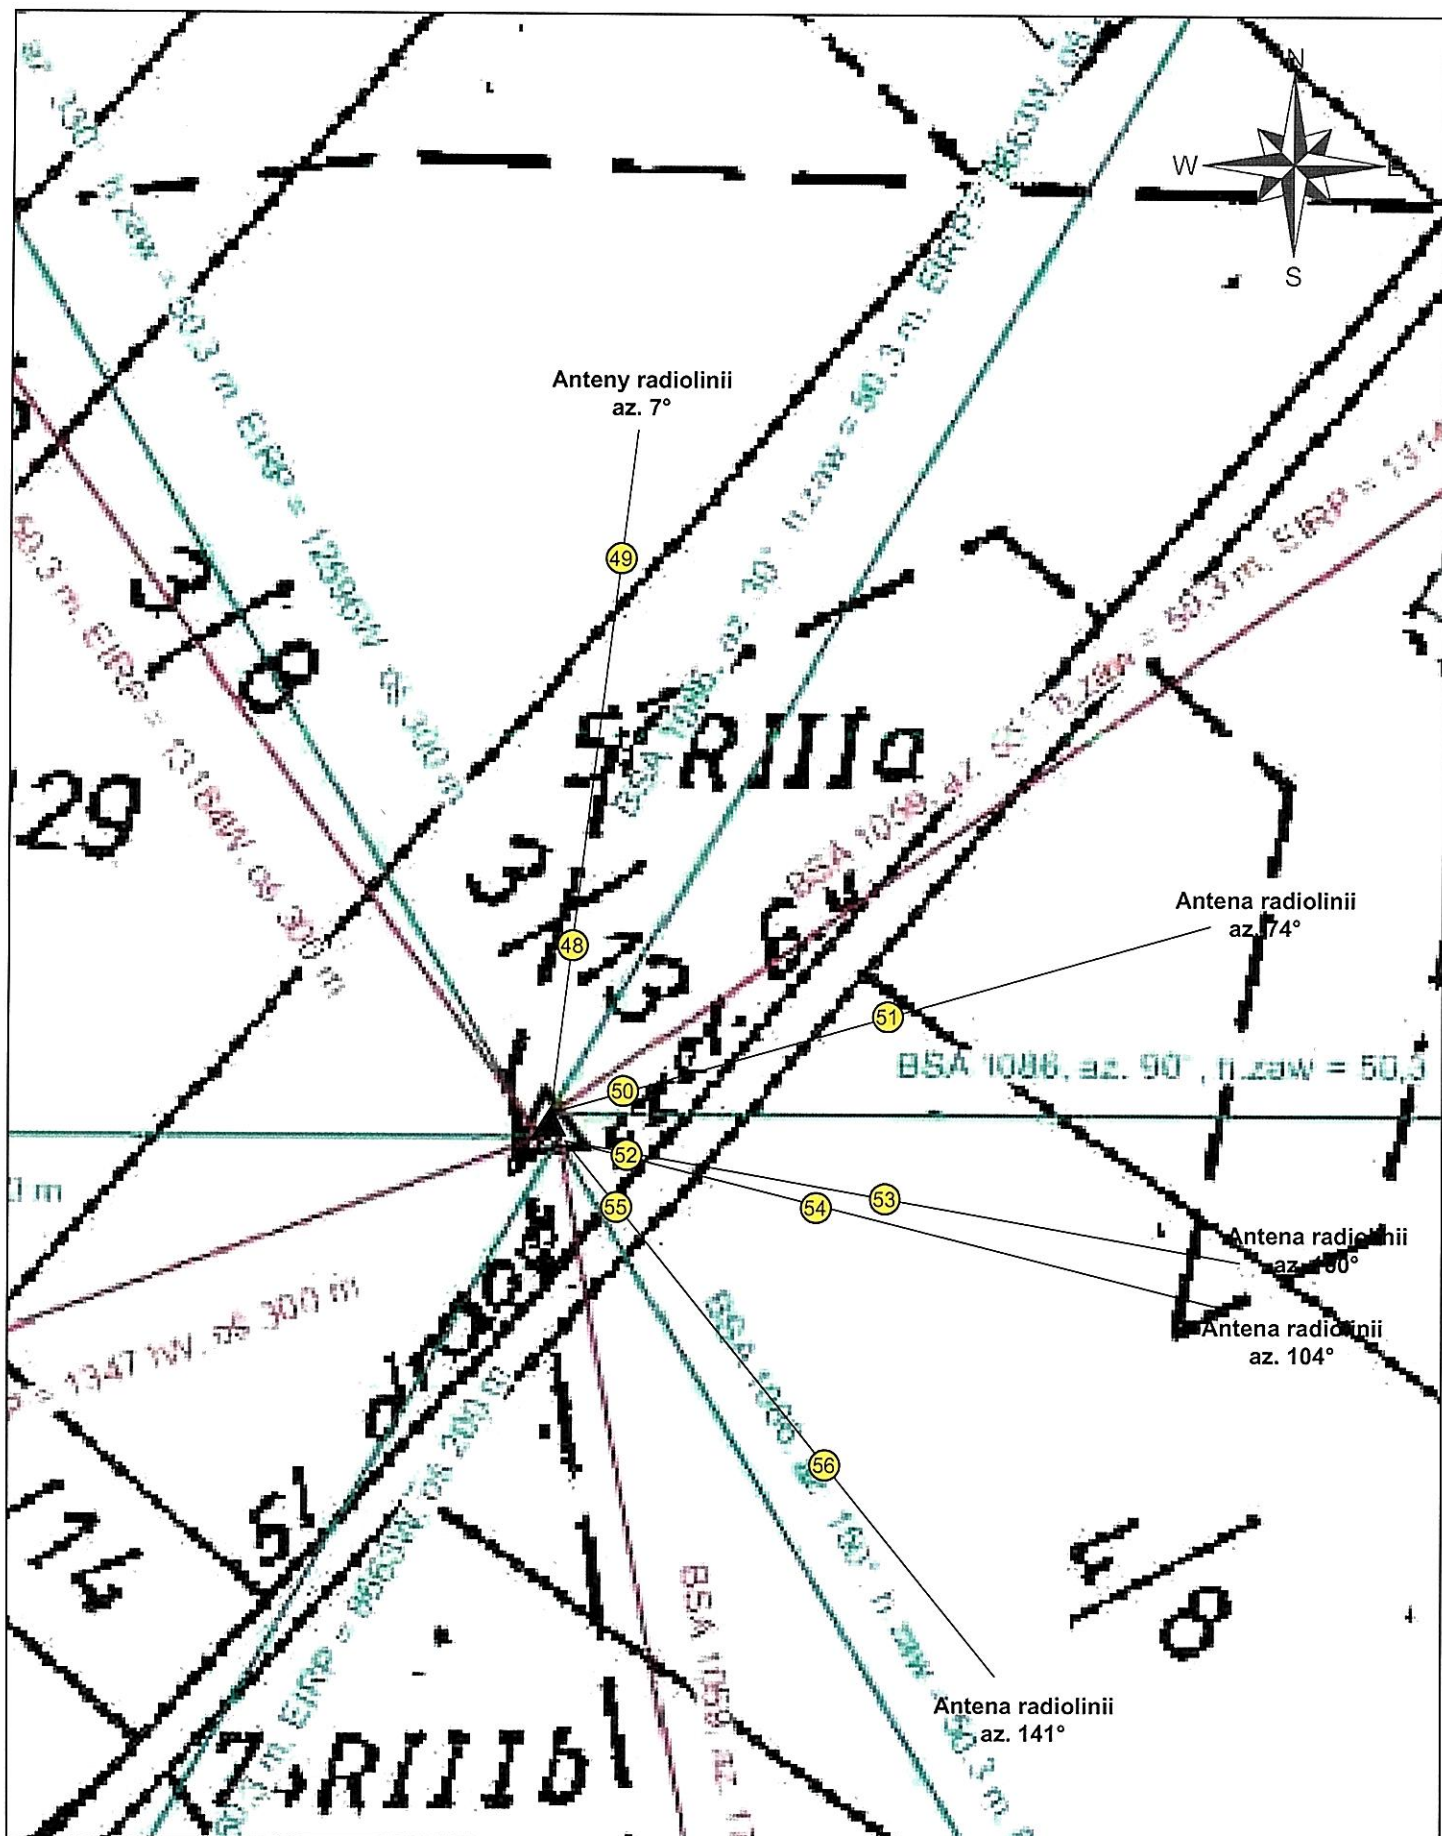

Legenda:

- - pion pomiarowy
- ▲ - źródło PEM

Tytuł

Usytuowanie pionów (punktów) pomiarowych

Nazwa obiektu

Instalacja radiokomunikacyjna POLKOMTEL Infrastruktura Sp. z o.o.
"BT11316 ZAM_KRASNE"

Wykonawca



Skala

1:1000

Do sprawozdania nr

OSR/0011/12/2020

Załącznik

2.2