

EGZ. NR 1.  
ORYGINAL

PROJEKTOWANIE I NADZÓR BUDOWLANY – BRANŻA ELEKTRYCZNA  
Waldemar Matysiak 12-100 SZCZYTNO Nowe Gizewo 2E  
REGON: 510351118 NIP: 745-103-15-78

OBIEKT: Budowa napowietrznej linii oświetlenia drogowego w miejscowości Wały  
gm. Szczytno

INWESTOR: Gmina Szczytno, 12-100 Szczytno ul. Łomżyńska 3

LOKALIZACJA INWESTYCJI: nieruchomości nr: 94, 113,4, 144/3, 179/3, 194/2 obręb  
30 Wały gm. Szczytno

KATEGORIA OBIEKTU: XXVI

## PROJEKT BUDOWLANY BRANŻY ELEKTRYCZNEJ

### ZAKRES INWESTYCJI :

- budowa odcinków napowietrznej linii oświetleniowej

### PROJEKTANT :

mgr inż. Waldemar Matysiak  
upraw. bud. do projektowania i kierowania  
robotami budowlanymi bez ograniczeń w zakresie  
sieci elektrycznych Nr 53/92/OL

### SPRAWDZIŁ:

mgr inż. Robert Dwurznik  
Uprawnienia Budowlane do projektowania i kierowania  
robotami budowlanymi bez ograniczeń w szczególności  
instalacyjnej i sieci, instalacji  
i urządzeń elektrycznych i elektroenergetycznych  
nr ewid.: POM/G186/PWOE/13

październik 2016

## OŚWIADCZENIE

Po zapoznaniu się z przepisami ustawy z dnia 07 lipca 1994 r. –Prawo Budowlane (jednolity tekst z 2003 r Dz. U. Nr 207, poz.2016, z późniejszymi zmianami) , zgodnie z art.20 ust.4 tej ustawy, oświadczam, że Projekt Budowlany: „Budowa napowietrznej linii oświetlenia drogowego w miejscowości Wały gm. Szczytno” - sporządzony został zgodnie z obowiązującymi przepisami oraz zasadami wiedzy technicznej.


Nowe Gizewo dn. 12.10.2016 r.

Projektant:

mgr inż. Waldemar Matysiak  
upraw. bud. do projektowania i kierowania  
robotami bez ograniczeń w zakresie  
sieci elektrycznych Nr 53/92/OL

Sprawdzający:

mgr inż. Robert Dwurzyński  
Uprawnienia Budowlane do projektowania i kierowania  
robotami budowlanymi bez ograniczeń w specjalności  
Instalacyjnej z zawodu Instalacje elektryczne  
i urządzeń elektrycznych i elektroenergetycznych  
nr ewid.: PGM/0186/PWOE/13

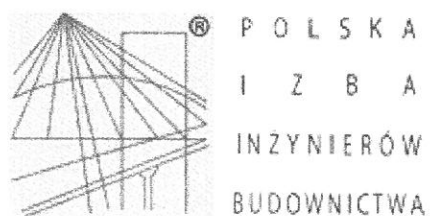

### Zaświadczenie

o numerze weryfikacyjnym:

**WAM-JFP-CEQ-NE6 \***

Pan Waldemar Matysiak o numerze ewidencyjnym WAM/IE/1663/01  
adres zamieszkania m. Nowe Gizewo 2 E, 12-100 Szczytno  
jest członkiem Warmińsko-Mazurskiej Okręgowej Izby Inżynierów Budownictwa i posiada  
wymagane ubezpieczenie od odpowiedzialności cywilnej.  
Niniejsze zaświadczenie jest ważne do dnia 2016-12-31.

Zaświadczenie zostało wygenerowane elektronicznie i opatrzone bezpiecznym podpisem elektronicznym  
weryfikowanym przy pomocy ważnego kwalifikowanego certyfikatu w dniu 2015-12-02 roku przez:

Mariusz Dobrzeński, Przewodniczący Rady Warmińsko-Mazurskiej Okręgowej Izby Inżynierów Budownictwa.

(Zgodnie art. 5 ust 2 ustawy z dnia 18 września 2001 r. o podpisie elektronicznym (Dz. U. 2001 Nr 130 poz. 1450) dane w postaci  
elektronicznej opatrzone bezpiecznym podpisem elektronicznym weryfikowanym przy pomocy ważnego kwalifikowanego certyfikatu są  
równoważne pod względem skutków prawnych dokumentom opatrzonym podpisami własnoręcznymi.)

\* Weryfikację poprawności danych w niniejszym zaświadczeniu można sprawdzić za pomocą numeru weryfikacyjnego zaświadczenia na  
stronie Polskiej Izby Inżynierów Budownictwa [www.piib.org.pl](http://www.piib.org.pl) lub kontaktując się z biurem właściwej Okręgowej Izby Inżynierów  
Budownictwa.





URZĄD GOSPODARKI  
i Ochrony Środowiska  
i Nadzoru Budowlanego  
0514319  
tel. 051 431 9

Olsztyn , dnia 24 lutego 1992 r.

Nr 53/92/OL

DECYZJA O STWIERDZENIU PRZYGOTOWANIA ZAWODOWEGO  
do pełnienia samodzielnych funkcji technicznych w budownictwie

Na podstawie § 2 ust.1, § 5 ust.1, § 7 i § 13 ust. 1 pkt. 4 lit. d

rozporządzenia Ministra Gospodarki Terenowej i Ochrony Środowiska z dnia 20 lutego 1975 r. w spra-  
wie samodzielnych funkcji technicznych w budownictwie (Dz. Ustaw Nr 8, poz. 46) stwierdza się, że  
/z późn.zmian./

Obywatel (ka): Waldemar Antoni Matysiak

(imię i nazwisko)

magister inżynier elektryk

(tytuł naukowy -- zawodowy)

urodzony a) dnia 10 maja 1953 r. w Szczytnie

posiada przygotowanie zawodowe upoważniające do wykonywania samodzielnej funkcji

projektanta oraz kierownika budowy i robót

(rodzaj funkcji)

w specjalności instalacyjno-inżynieryjnej

(rodzaj specjalności techniczno-budowlanej)

w zakresie sieci elektrycznych

(specjalizacja zawodowa)

Gdańsk, 27 grudnia 2013 r.

Syg. akt 202/POM/OKK/13

## DECYZJA

Na podstawie art. 24 ust.1 pkt 2 ustawy z dnia 15 grudnia 2000 r. o samorządach zawodowych architektów, inżynierów budownictwa oraz urbanistów /t.j. Dz. U. z 2013 r. poz. 932/, art. 12 ust. 3, art.13 ust.1 pkt 1 i 2, art. 14 ust. 1 pkt 5 ustawy z dnia 07 lipca 1994 r. Prawo budowlane /t.j. Dz. U. z 2013 r. poz. 1409/, § 6 pkt 1 i 2, § 11 ust. 1 pkt 1, § 15, § 24 ust. 1 pkt 1 rozporządzenia Ministra Transportu i Budownictwa z dnia 28 kwietnia 2006 r. w sprawie samodzielnych funkcji technicznych w budownictwie /Dz. U. z 2006 r. Nr 83 poz. 578 ze zm./ oraz art. 104 Kodeksu postępowania administracyjnego /t.j. Dz. U. z 2013 r. Nr 267/, po ustaleniu, że zostały spełnione warunki w zakresie przygotowania zawodowego oraz po złożeniu egzaminu na uprawnienia budowlane z wynikiem pozytywnym

**Okręgowa Komisja Kwalifikacyjna  
Pomorskiej Okręgowej Izby Inżynierów Budownictwa**  
stwierdza, że:

Pan **ROBERT DWURZNIK**  
magister inżynier elektrotechniki  
urodzony dnia 04.11.1982 r. w Mławie

otrzymuje

## UPRAWNIENIA BUDOWLANE

numer ewidencyjny: POM/0186/PWOE/13

do projektowania i kierowania robotami budowlanymi bez ograniczeń  
w specjalności instalacyjnej w zakresie sieci, instalacji i urządzeń elektrycznych  
i elektroenergetycznych

## UZASADNIENIE

W związku z uwzględnieniem w całości żądania strony, na podstawie art. 107 § 4 K.p.a. odstępuje się od uzasadnienia decyzji. Zakres nadanych uprawnień budowlanych wskazano na odwrocie decyzji.

Pan Robert Dwurznik upoważniony jest do:

I. Na podstawie art. 12 ust. 1 pkt 1 i 2, art. 13 ust. 3 i 4 ustawy Prawo budowlane, w specjalności instalacyjnej w zakresie sieci, instalacji i urządzeń elektrycznych i elektroenergetycznych, bez ograniczeń do:

- a) projektowania, sprawdzania projektów architektoniczno-budowlanych i sprawowania nadzoru autorskiego,
- b) kierowania budową lub innymi robotami budowlanymi,
- c) kierowania wytwarzaniem konstrukcyjnych elementów budowlanych oraz nadzoru i kontroli technicznej wytwarzania tych elementów,
- d) wykonywania nadzoru inwestorskiego,
- e) sprawowania kontroli technicznej utrzymania obiektów budowlanych.

II. Na podstawie § 15 oraz § 24 ust. 1 powołanego na wstępie rozporządzenia Ministra Transportu i Budownictwa z dnia 28 kwietnia 2006 r. w sprawie samodzielnych funkcji technicznych w budownictwie /Dz. U. z 2006 r. Nr 83 poz. 578 ze zm./, uprawnienia niniejsze uprawniają do:

- 1) sporządzania projektu zagospodarowania działki lub terenu, w zakresie specjalności niniejszych uprawnień (§ 15),
- 2) projektowania obiektu budowlanego i kierowania robotami budowlanymi związanymi z obiektem budowlanym, takim jak: sieci, instalacje i urządzenia elektryczne i elektroenergetyczne, w tym kolejowe, trolejbusowe i tramwajowe sieci trakcyjne wraz z instalacjami i urządzeniami technicznymi zasilania i sterowania, w tym kolejowej, trolejbusowej i tramwajowej sieci trakcyjnej oraz elektrycznego ogrzewania rozjazdów (§ 24 ust. 1).

**Pouczenie**

Od niniejszej decyzji służy odwołanie do Krajowej Komisji Kwalifikacyjnej Polskiej Izby Inżynierów Budownictwa w Warszawie, za pośrednictwem Okręgowej Komisji Kwalifikacyjnej Pomorskiej Okręgowej Izby Inżynierów Budownictwa w terminie 14 dni od daty jej doręczenia.

Skład orzekający Okręgowej Komisji Kwalifikacyjnej:



**PRZEWODNICZĄCY**  
Okręgowej Komisji Kwalifikacyjnej

dr inż. Leszek Niedostatkiwicz

**WICEPRZEWODNICZĄCY**  
Okręgowej Komisji Kwalifikacyjnej

mgr inż. Zbigniew Drewnowski

**CZŁONEK**  
Okręgowej Komisji Kwalifikacyjnej

dr inż. Marek Wesołowski

**Otrzymują:**

1. Pan Robert Dwurznik  
80-104 Gdańsk, ul. Kartuska 40 m. 10
2. Okręgowa Rada Izby
3. Główny Inspektor Nadzoru Budowlanego
4. aa

## ZAWARTOŚĆ OPRACOWANIA

1. Decyzja o lokalizacji inwestycji celu publicznego nr 49/16 z 10.08.2016 r
2. Uzgodnienia
3. Wypis ze zbioru danych EGiB
5. Opis techniczny
6. Rysunki :
  - E-1A - Projekt zagospodarowania terenu- budowa napowietrznej linii oświetlenia drogowego na działkach nr: 94, 113,4, 144/3 obręb 30 Wały gm. Szczytno
  - E-1B - Projekt zagospodarowania terenu- budowa napowietrznej linii oświetlenia drogowego na działkach nr: 179/3, 194/2 obręb 30 Wały gm. Szczytno

Szczytno, dnia 10.08.2016 r.

Z WÓJTA  
GMINY SZCZYTNO  
Marek Godlewski  
KIEROWNIK  
REFERATU ROZWOJU LOKALNEGO GOSPODARSTWA PRZESTRZENNEJ  
I OCHRONY ŚRODOWISKA

**DECYZJA Nr 49/16**  
**o ustaleniu lokalizacji inwestycji celu publicznego**

Na podstawie art. 4 ust. 2 pkt 1, art. 50 ust. 1 i 4, art. 51 ust. 1 pkt 2, art. 53 oraz art. 54 ustawy z dnia 27 marca 2003 r. o planowaniu i zagospodarowaniu przestrzennym (tj. Dz. U. z 2016 r. poz. 778) i art. 104 ustawy z dnia 14 czerwca 1960 r. Kodeks postępowania administracyjnego (tj. Dz. U. z 2016 r. poz. 23),

- po rozpatrzeniu wniosku z dnia 16.06.2016 r. Pana Waldemara Matysiaka reprezentującego firmę Projektowanie i Nadzór Branża Elektryczna Waldemar Matysiak z siedzibą 12-100 Szczytno, Nowe Gizewo 2E, działającego z upoważnienia i na rzecz Gminy Szczytno z siedzibą ul. Łomżyńska 3, 12-100 Szczytno,
- po uzgodnieniu :
  - ze Starostą Szczecińskim – organem właściwym w sprawach ochrony gruntów rolnych – w odniesieniu do gruntów wykorzystywanych na cele rolne i leśne w rozumieniu przepisów o gospodarce nieruchomościami – milcząca zgoda,
  - z Zarządem Melioracji i Urządzeń Wodnych – organem właściwym w sprawach melioracji wodnych – w odniesieniu do gruntów wykorzystywanych na cele rolne i leśne w rozumieniu przepisów o gospodarce nieruchomościami – milcząca zgoda,
  - z Zarządem Dróg Powiatowych – organem właściwym w sprawie drogi powiatowej – w odniesieniu do obszarów przyległych do pasa drogowego – postanowienie DM.7331.110.2016.D z dnia 05.08.2016 r.

**ustalam**

lokalizację inwestycji celu publicznego polegającej na budowie dwóch odcinków wydzielonych linii napowietrzno – kablowych oświetlenia drogowego, na terenie działek nr 94, 113/4 i 144/3 oraz działek nr 179/3 i 194/2 w obrębie geodezyjnym Wały gm. Szczytno, dla której inwestorem jest Gmina Szczytno.

**1. Rodzaj inwestycji.**

**1.1 Ustalenia dotyczące rodzaju zabudowy:**

- obiekty infrastruktury technicznej.

**1.2 Ustalenia dotyczące funkcji zabudowy i zagospodarowania terenu :**

- budowa przewodów i urządzeń służących do przesyłania energii elektrycznej niezbędnych do zasilania oświetlenia drogowego. Inwestycja celu publicznego na podstawie art. 6 pkt 2 ustawy z dnia 21 sierpnia 1997 r. o gospodarce nieruchomościami (Dz. U. z 2015 r. poz. 1774 z późn. zmianami).

**2. Warunki i szczególne zasady zagospodarowania terenu oraz jego zabudowy wynikające z przepisów odrębnych.**



## 2.7. Pozostałe warunki wynikające z przepisów odrębnych.

- projekt zagospodarowania terenu należy opracować na aktualnej mapie sytuacyjno - wysokościowej do celów projektowych w skali dostosowanej do wielkości i charakteru inwestycji i uzgodnić na Naradzie Koordynacyjnej organizowanej przez Starostę Szczycieńskiego;
- przebieg trasy projektowanej linii uzgodnić z właścicielami poszczególnych działek;
- dokumentację projektową w 4 egz. wraz z uzgodnieniami wymaganymi przepisami odrębnymi, należy złożyć w Starostwie Powiatowym w Szczytnie celem uzyskania decyzji o pozwoleniu na budowę;
- w sprawach nieustalonych w treści niniejszej decyzji mają zastosowanie przepisy rozporządzenia Ministra Infrastruktury z dnia 12 kwietnia 2002 r. w sprawie warunków technicznych jakim powinny odpowiadać budynki i ich usytuowanie (tj. Dz. U. z 2015 r. poz. 1422) i ustawy z dnia 7 lipca 1994 r. Prawo Budowlane (tj. Dz. U. z 2016 r. poz. 290) oraz ustawy z dnia 21 marca 1985 r. o drogach publicznych (Dz. U. z 2015 poz. 460 z późn. zmianami).

## 3. Linie rozgraniczające teren inwestycji

Linie rozgraniczające teren inwestycji stanowią granice działek nr 94, 113/4 i 144/3 oraz działek nr 179/3 i 194/2 w obrębie geodezyjnym Wały, gm. Szczytno, pokazane na mapach sytuacyjno - wysokościowych, będących załącznikami graficznymi do niniejszej decyzji.

## Uzasadnienie


Pan Waldemar Matysiak reprezentujący firmę Projektowanie i Nadzór Branża Elektryczna Waldemar Matysiak z siedzibą 12-100 Szczytno, Nowe Gizewo 2E, działający z upoważnienia i na rzecz Gminy Szczytno, złożył wniosek o „ustalenie lokalizacji inwestycji celu publicznego polegającej na budowie linii napowietrzno – kablowej oświetlenia drogowego, na terenie działek nr 94, 113/4, 144/3, 179/3 i 194/2 w obrębie geodezyjnym Wały gm. Szczytno”.

Zgodnie z art. 53 ust. 3 powołanej ustawy o planowaniu i zagospodarowaniu przestrzennym przeprowadzona analiza warunków i zasad zagospodarowania terenu objętego wnioskiem i wynikających z przepisów odrębnych oraz stanu faktycznego i prawnego terenu, na którym przewiduje się realizację inwestycji, wykazała możliwość ustalenia lokalizacji inwestycji celu publicznego.

1. Teren przedmiotowej inwestycji nie posiada obowiązującego miejscowego planu zagospodarowania przestrzennego.
2. Wnioskowana inwestycja stanowi zmianę zagospodarowania terenu w rozumieniu przepisów art. 50 ust. 1 ustawy o planowaniu i zagospodarowaniu przestrzennym.
3. Projekt decyzji sporządził mgr inż. Marcin Sakowicz spełniający wymagania, o których mowa w art. 5 pkt 4, w związku z art. 50 ust. 4 ustawy z dnia 27 marca 2003 r. o planowaniu i zagospodarowaniu przestrzennym (tj. Dz. U. z 2016 r. poz. 778).

## Pouczenie

Niniejsza decyzja składa się z ustaleń stanowiących treść decyzji oraz części graficznej decyzji sporządzonej na kopiach mapy sytuacyjno - wysokościowej stanowiących załączniki nr 1 i nr 2 do decyzji.

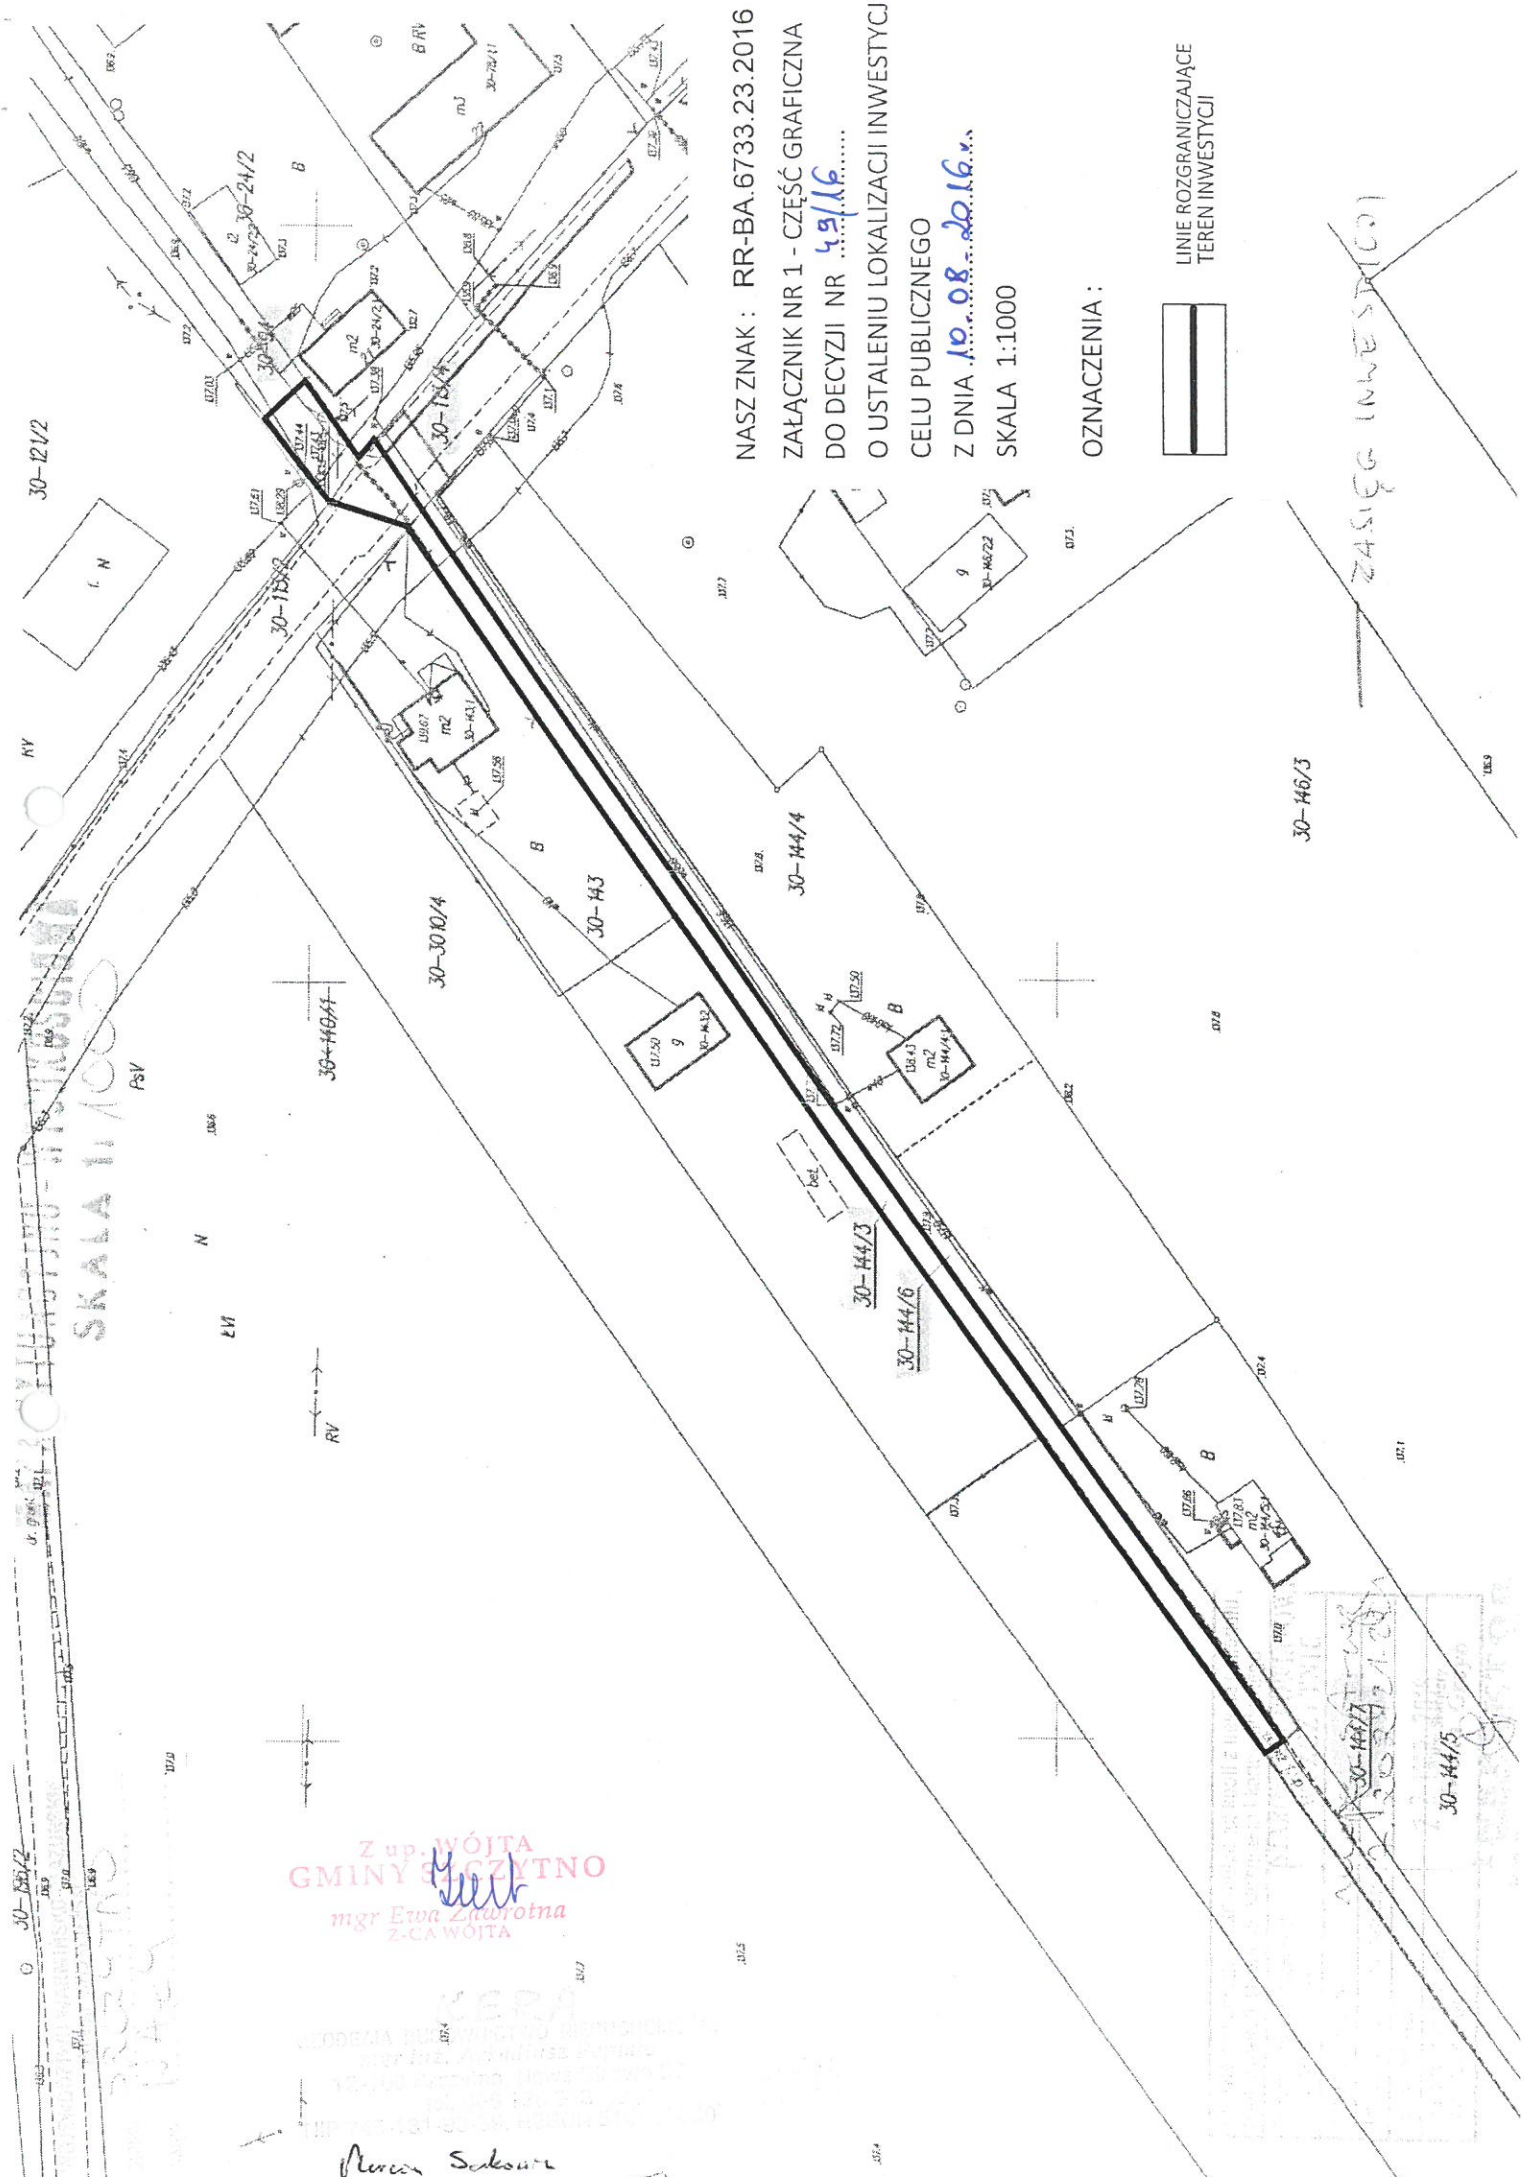

NASZ ZNAK : RR-BA.6733.23.2016  
ZAŁĄCZNIK NR 1 - CZĘŚĆ GRAFICZNA  
DO DECYZJI NR 49/16  
O USTALENIU LOKALIZACJI INWESTYCJI  
CELU PUBLICZNEGO  
Z DNIA 10.08.2016 r.  
SKALA 1:1000


OZNACZENIA :



LINIE ROZGRANICZAJĄCE  
TEREN INWESTYCJI

ZASIĘG INWESTYCJI



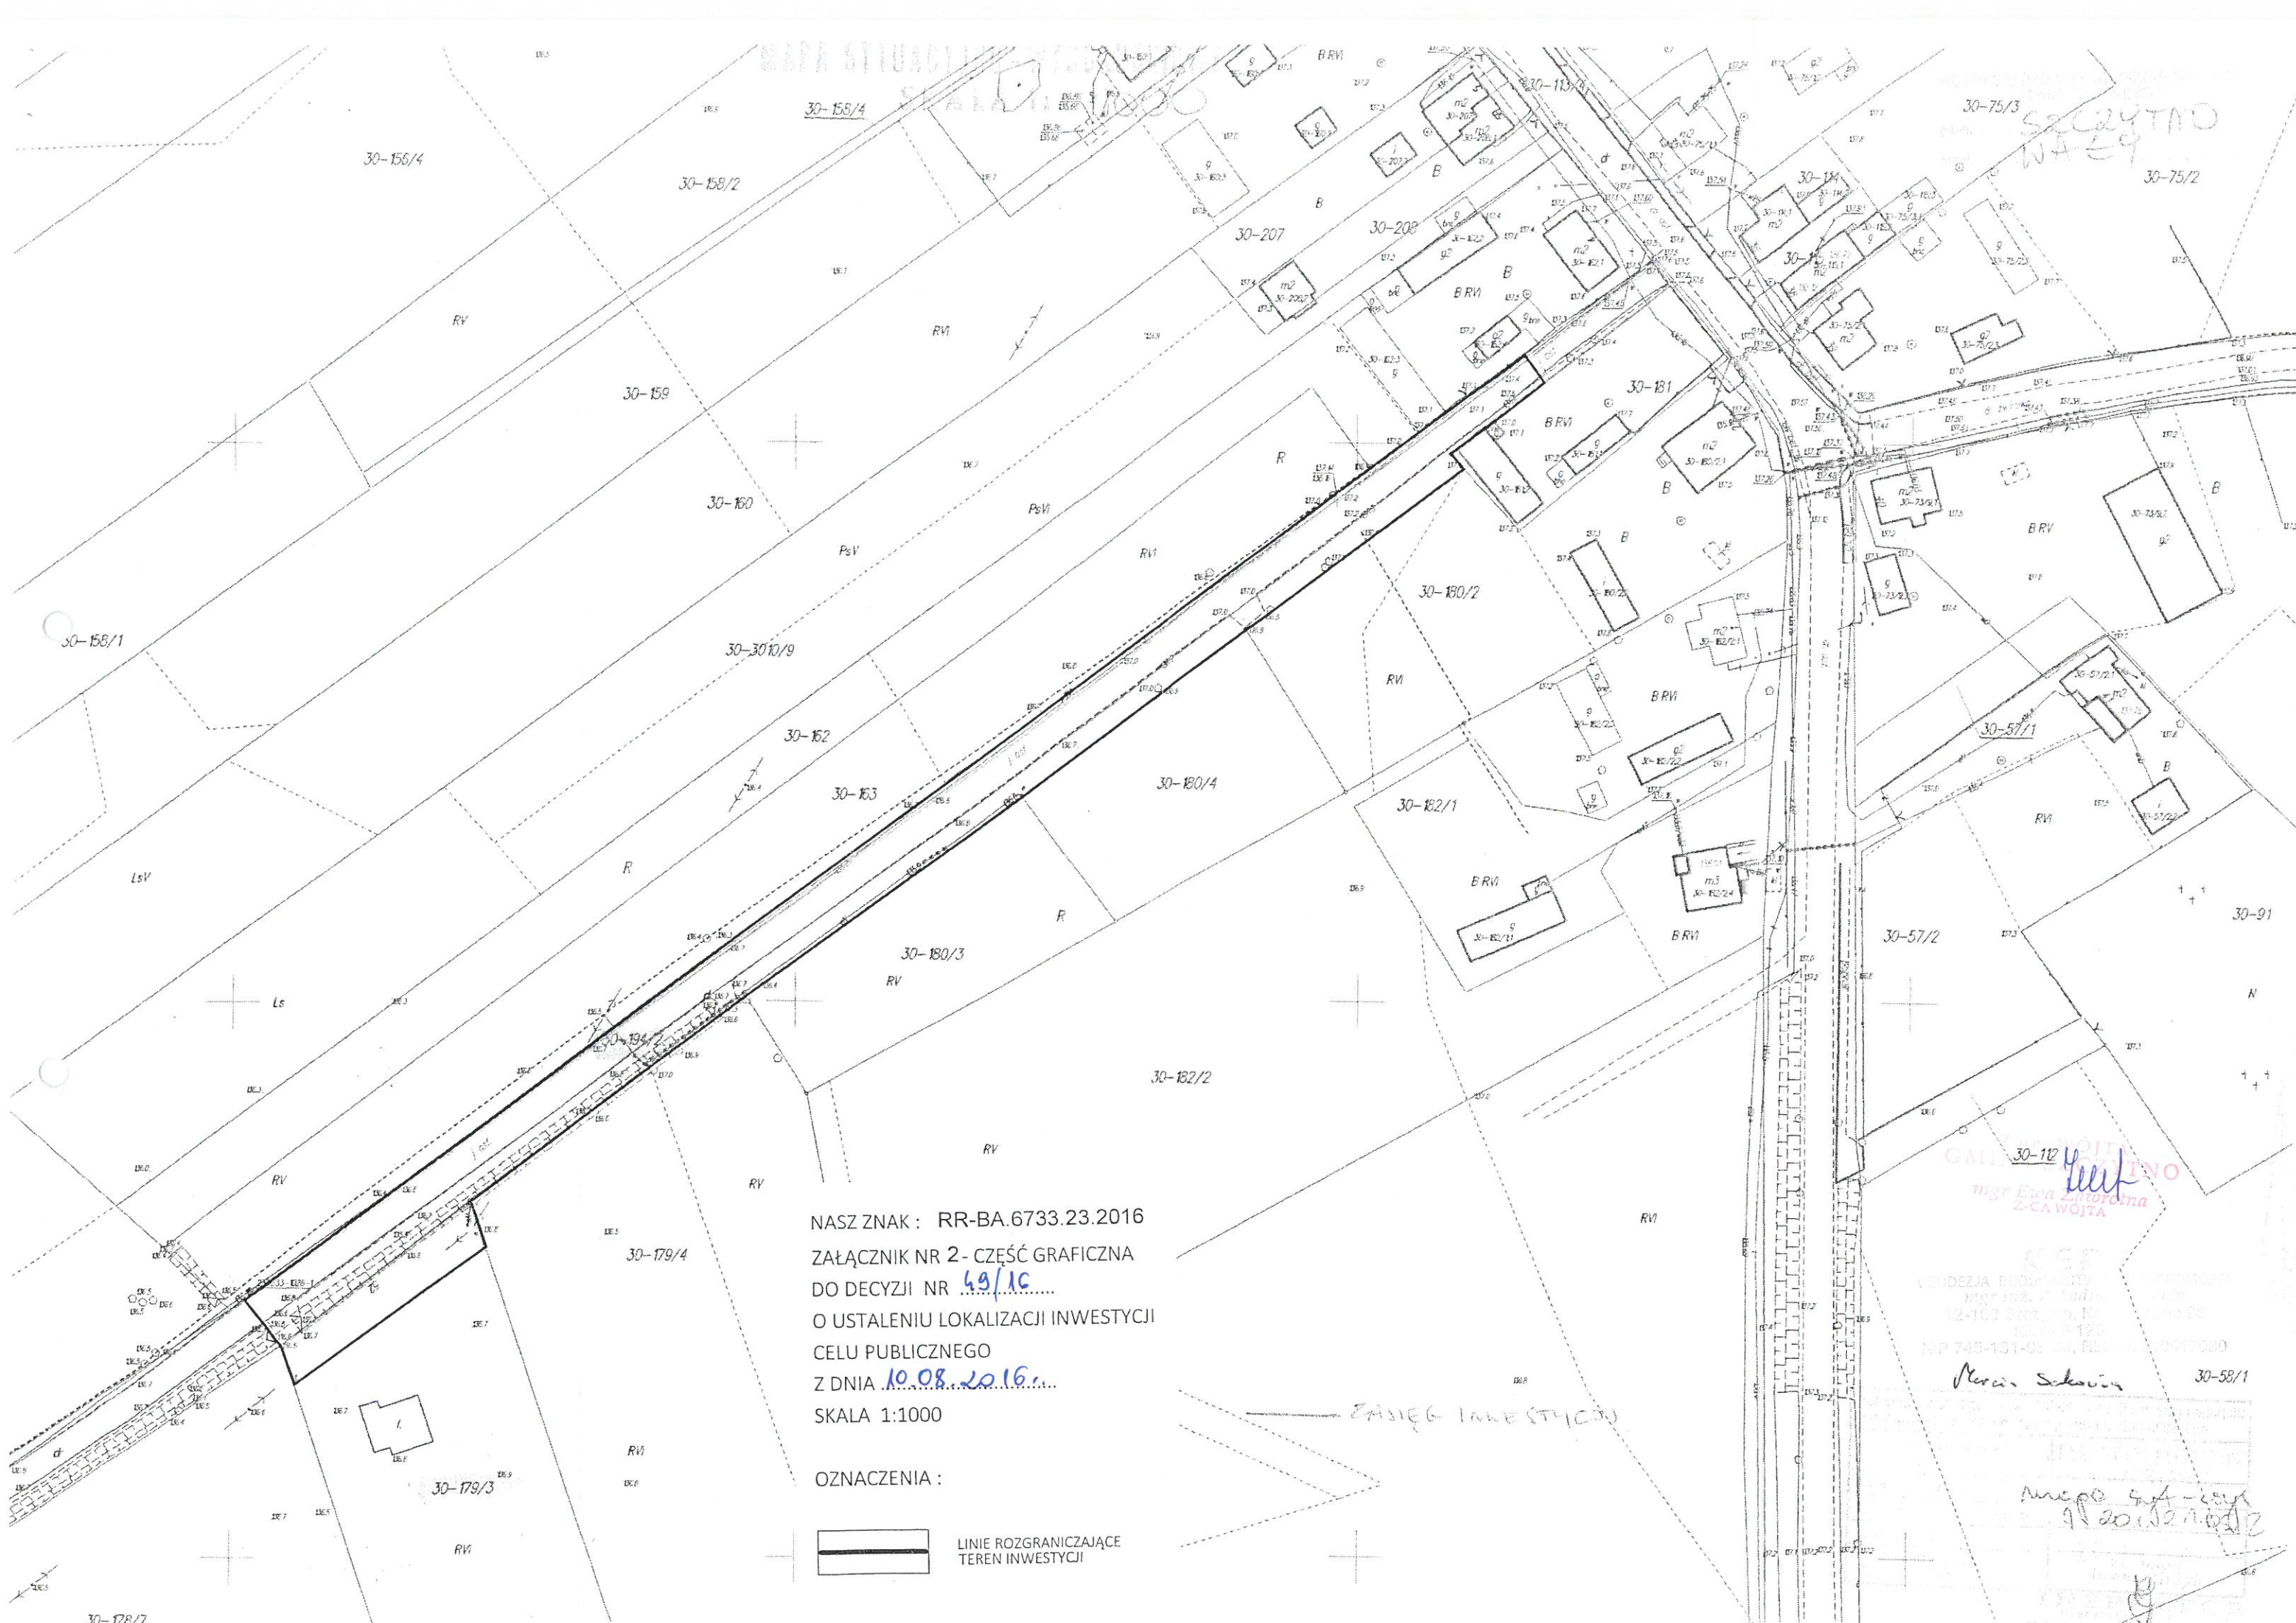



SZCZYTNO 2016-09-16  
Znak Pisma: Gg.6630.273.2016

ODPIS  
PROTOKOŁU NARADY KOORDYNACYJNEJ  
NR 17.16.2016

**Uzgodnienie :** dwa odcinki wydzielonego oświetlenia drogowego - linia kablowa-napowietrzna

**Lokalizacja obiektu :** Gm.Szczytno, obr.Wały, dz.94(dr.gm), 113/4(dr.pow), 144/3(dz.gm),  
179/3, 194/2(dr.gm)

**Oznaczenie arkusza mapy :** 7.202.21.25.4, 7.201.21.05.2

**Zleceniodawca :** Projektowanie i Nadzór Branża Elektryczna

Waldemar Matysiak

12-100 Szczytno

Nowe Gizewo 2E

**Nazwa jednostki projektowej :** Projektowanie i Nadzór Branża Elektryczna

Waldemar Matysiak

12-100 Szczytno

Nowe Gizewo 2E

**Autor opracowania:** W.Matysiak

**Inwestor :** Gmina Szczytno

12-100 Szczytno

Łomżyńska 3

**SYTUOWANIE PROJEKTOWANYCH SIECI UZBROJENIA TERENU**

1. uzgadnia lokalizację ww obiektu z uwzględnieniem uwag:
  - zawartych w załączniku graficznym -rys.E-1B/Energa-Operator S.A./;
  - uzgodnić w ZDP Szczytno wejście w drogę powiatową z infrastrukturą techniczną.

**Uwagi dodatkowe :**

1. Urządzenia podziemne i naziemne winny być wytyczone przez jednostki wykonawstwa geodezyjnego.
2. Wszystkie urządzenia podziemne podlegają inwentaryzacji powykonawczej przed zasypaniem na zlecenie i koszt inwestora.
3. W miejscach zbliżeń i skrzyżowań z istniejącym uzbrojeniem wykopy wykonać ręcznie.
4. Zwrócić szczególną uwagę na istniejące w terenie punkty osnowy geodezyjnej. W przypadku zniszczenia bądź przemieszczenia koszty wznowienia obciążają inwestora.
5. Odpis jest ważny z załącznikiem graficznym posiadającym klauzulę uzgodnienia.
6. Każda zmiana w projekcie podlega ponownemu uzgodnieniu.

Przewodniczący narady

Szczytno, dnia 19.08.2016 r.

**PROJEKTOWANIE I NADZÓR  
BRANŻA ELEKTRYCZNA  
Waldemar Matysiak  
Nowe Gizewo 2E  
12-100 Szczytno**

Nasz znak: RR.SB.7230.2.98.2015

*dotyczy: uzgodnienia na etapie projektowania, lokalizacji odcinków wydzielonych linii oświetlenia drogowego kablowo-napowietrznej na następujących nieruchomościach: droga wewnętrzna działka nr 114 w miejscowości Czarkowy Grad, droga wewnętrzna działka nr 82/9 w miejscowości Nowe Gizewo, droga wewnętrzna działki nr 21/8, 219, 220 w miejscowości Romany, droga wewnętrzna działki nr 51/20, 51/21, 52/16, 135/13 w miejscowości Rudka, droga wewnętrzna działki nr 94, 144/3, w miejscowości Wały, droga wewnętrzna działka nr 201/8 w miejscowości Wałpusz, gmina Szczytno.*

Wójt Gminy Szczytno, działając w imieniu Gminy Szczytno, w odpowiedzi na wniosek z dnia 17.08.2016 r. (data wpływu) Pana Waldemara Matysiaka reprezentującego firmę Projektowanie i Nadzór Branża Elektryczna Waldemar Matysiak, Nowe Gizewo 2E, 12-100 Szczytno, działającego w imieniu Gminy Szczytno, ul. Łomżyńska 3, 12-100 Szczytno, informuje, że:

**wyraża zgodę**

na lokalizację projektowanych odcinków wydzielonych linii oświetlenia drogowego kablowo-napowietrznej na następujących nieruchomościach: droga wewnętrzna działka nr 114 w miejscowości Czarkowy Grad, obręb geodezyjny Czarkowy Grad, droga wewnętrzna działka nr 82/9 w miejscowości Nowe Gizewo, obręb geodezyjny Nowe Gizewo, droga wewnętrzna działki nr 21/8, 219, 220 w miejscowości Romany obręb geodezyjny Romany, droga wewnętrzna działki nr 51/20, 51/21, 52/16, 135/13 w miejscowości Rudka, obręb geodezyjny Rudka, droga wewnętrzna działki nr 94, 144/3, w miejscowości Wały, obręb geodezyjny Wały, droga wewnętrzna działka nr 201/8 w miejscowości Wałpusz, obręb geodezyjny Zielonka, gmina Szczytno z zachowaniem następujących warunków:

1.Lokalizacja i przebieg linii oświetlenia drogowego kablowo-napowietrznej musi być zgodny z § 140 Rozporządzenia Ministra Transportu i Gospodarki Morskiej z dnia 2 marca 1999 r. w sprawie warunków technicznych, jakim powinny odpowiadać drogi publiczne i ich usytuowanie (Dz. U. z 1999 r., Nr 43, poz. 430).

2.Projekt linii oświetlenia drogowego kablowo-napowietrznej musi sporządzić projektant posiadający uprawnienia do projektowania sieci i instalacji elektroenergetycznych.

3.W celu uzyskania zezwolenia na wejście z robotami w drogę wewnętrzną inwestor zobowiązany jest do zwrócenia się do Urzędu Gminy Szczytno na 30 dni przed zamiarem przystąpienia do wykonania robót z wnioskiem o wydanie stosownego zezwolenia na zajęcie drogi wewnętrznej.



4. Na podstawie złożonego wniosku sporządzona zostanie umowa, w której określone zostaną warunki prowadzenia robót w działce gminnej, termin wykonania robót oraz określona zostanie technologia przywrócenia działki do stanu poprzedniej używalności po wykonanych robotach. Stroną umowy jest zawsze inwestor. W imieniu inwestora może występować osoba lub podmiot przez niego upoważniony (pełnomocnictwo). W umowie określone zostaną również stawki opłat za zajęcie drogi wewnętrznej.

5. Inwestor na etapie wykonawstwa na 30 dni przed zamiarem rozpoczęcia robót zobowiązany jest również do zawarcia umowy cywilnoprawnej na umieszczenie urządzenia niezwiązanego z potrzebami zarządzania drogami oraz potrzebami ruchu drogowego w drogach wewnętrznych oznaczonych jako działka numer 114 w miejscowości Czarkowy Grad, działka nr 82/9 w miejscowości Nowe Gizewo, działki nr 21/8, 219, 220 w miejscowości Romany, działki nr 51/20, 51/21, 52/16, 135/13 w miejscowości Rudka, działki nr 94, 144/3, w miejscowości Wały, działka nr 201/8 w miejscowości Wałpusz, gmina Szczytno.

6. Roboty przy budowie linii oświetlenia drogowego kablowo-napowietrznej oraz oznakowanie wykonywać zgodnie z Prawem budowlanym i normami branżowymi.

7. Przejścia przewodów w poprzek drogi lub pod zjazdami na posesję wykonać w rurze osłonowej. Projektowaną linię oświetlenia drogowego kablowo-napowietrzną należy zaprojektować maksymalnie do 50 cm od granicy pasa drogowego dróg wewnętrznych działka numer 114 w miejscowości Czarkowy Grad, działka nr 82/9 w miejscowości Nowe Gizewo, działki nr 21/8, 219, 220 w miejscowości Romany, działki nr 51/20, 51/21, 52/16, 135/13 w miejscowości Rudka, działki nr 94, 144/3, w miejscowości Wały, działka nr 201/8 w miejscowości Wałpusz, gm. Szczytno.

8. Niniejsze uzgodnienie nie jest równoznaczne z zezwoleniem na prowadzenie robót w drodze wewnętrznej oraz na umieszczenie w drodze wewnętrznej urządzenia niezwiązanego z potrzebami zarządzania drogami oraz potrzebami ruchu drogowego, o które wykonawca lub inwestor powinien wystąpić do zarządcy drogi.

9. Integralną częścią niniejszego zezwolenia/uzgodnienia będą w/w umowy cywilnoprawne stanowiące uzupełnienie uzgodnienia. W przypadku nie zawarcia umów przez inwestora przed przystąpieniem do realizacji zadania niniejsze zezwolenie wygasa.

10. Jeżeli budowa, przebudowa lub remont drogi będzie tego wymagała to przełożenie urządzenia nastąpi na koszt właściciela sieci.

Warunki podane powyżej ważne są przez okres trzech lat. Nieprzestrzeganie w/w warunków spowoduje nieważność niniejszego uzgodnienia.

**Otrzymują:**

1. Adresat.

2. A/a.

**Załączniki:**

1. Mapa do celów projektowych 7 szt.

Sprawę prowadzi: Krzysztof Fajbuś tel. 89 623 25 91, 660 480 528.

WÓJT  
GMINY SZCZYTNO  
Sławomir Wojciechowski

mgr inż. Waldemar Matysiak  
upr. bud. do projektowania i kierowania  
robotami bez ograniczeń w zakresie  
sieci elektrycznych Nr 53/92/OL



Szczytno, dnia 19.08.2016 r.

## Decyzja

Na podstawie art. 39 ust. 3a, art. 40 ust. 1 i 2 pkt 2,3 oraz ust. 3 Ustawy z dnia 21 marca 1985 r. o drogach publicznych Dz. U. z 2015 r. poz. 460) i art. 104 ustawy Kodeks Postępowania Administracyjnego (tekst jednolity Dz. U. z 2016 r. poz. 23) po rozpatrzeniu wniosku z dnia 17.08.2016 r. (data wpływu do urzędu) złożonego przez Pana Waldemara Matysiaka „Projektowanie i Nadzór Branża Elektryczna Waldemar Matysiak” adres: Nowe Gizewo 2E, 12 – 100 Szczytno, z upoważnienia Wójta Gminy Szczytno, adres: ul. Łomżyńska 3, 12 – 100 Szczytno o uzgodnienie przebiegu projektowanych odcinków wydzielonych oświetlenia drogowego w drogach gminnych nr 19620N działki nr 116/2, 150/7, 150/8, 155/1, 158/6, 158/8, 159/2, 167/6, 167/8 w miejscowości Lipowa Góra Wschodnia, obręb geodezyjny Lipowa Góra Wschodnia, nr 19626N działki nr 29/32, 83/2, 94 w miejscowości Płozy, obręb geodezyjny Płozy, nr 19629N działka nr 194 w miejscowości Wały, obręb geodezyjny Wały, gm. Szczytno.

### Zezwala się

na lokalizację projektowanej linii wewnętrznej oświetlenia drogowego w drogach gminnych nr 19620N działki nr 116/2, 150/7, 150/8, 155/1, 158/6, 158/8, 159/2, 167/6, 167/8 w miejscowości Lipowa Góra Wschodnia, obręb geodezyjny Lipowa Góra Wschodnia, nr 19626N działki nr 29/32, 83/2, 94 w miejscowości Płozy, obręb geodezyjny Płozy, nr 19629N działka nr 194 w miejscowości Wały, obręb geodezyjny Wały, gm. Szczytno z zachowaniem następujących warunków:

1. Lokalizacja i przebieg projektowanego przyłącza kablowego musi być zgodny z § 140 Rozporządzenia Ministra Transportu i Gospodarki Morskiej z dnia 2 marca 1999 r. w sprawie warunków technicznych, jakim powinny odpowiadać drogi publiczne i ich usytuowanie (Dz. U. z 1999 r., Nr 43, poz. 430).
2. Przebieg projektowanego przyłącza kablowego musi zaprojektować projektant posiadający uprawnienia do projektowania sieci elektroenergetycznych.
3. Na podstawie złożonego wniosku wydana zostanie decyzja, w której określone zostaną warunki prowadzenia robót w działkach gminnych, termin wykonania robót oraz określona zostanie technologia przywrócenia działki do stanu poprzedniej używalności po wykonanych robotach. W decyzji określone zostaną również stawki opłat za zajęcie drogi publicznej.
4. Roboty przy budowie przyłącza kablowego energetycznego należy oznakować i wykonywać zgodnie z Prawem budowlanym i normami branżowymi.
5. Niniejsze uzgodnienie nie jest równoznaczne z zezwoleniem na prowadzenie robót w drodze gminnej publicznej oraz na umieszczenie w drodze gminnej publicznej urządzenia niezwiązanego z potrzebami zarządzania drogami oraz potrzebami ruchu drogowego, o które wykonawca lub inwestor powinien wystąpić do zarządcy drogi.
6. Integralną częścią niniejszego zezwolenia/uzgodnienia będą w/w decyzje stanowiące uzupełnienie uzgodnienia. W przypadku nie uzyskania decyzji przez inwestora przed przystąpieniem do realizacji zadania niniejsze zezwolenie wygasa.
8. Projektowane wydzielona linia oświetlenia drogowego ułożyć w rurze ochronnej pod zjazdami i w poprzek drogi. Projektowane przyłącze kablowe należy zaprojektować maksymalnie do 50 cm od granicy pasa drogowego dróg gminnych nr 19620N działki nr 116/2, 150/7, 150/8, 155/1, 158/6, 158/8, 159/2, 167/6, 167/8 w miejscowości Lipowa Góra Wschodnia, obręb geodezyjny Lipowa Góra Wschodnia, nr 19626N działki nr 29/32, 83/2, 94 w miejscowości Płozy, obręb geodezyjny Płozy, nr 19629N działka nr 194 w miejscowości Wały, obręb geodezyjny Wały, gm. Szczytno.
9. W celu uzyskania zezwolenia na wejście z robotami na 30 dni przed zamiarem przystąpienia do wykonania robót należy wystąpić z wnioskiem do Urzędu Gminy Szczytno o udzielenie zezwolenia na prowadzenie robót w pasie drogowym drogi publicznej zgodnie z art. 40 pkt. 1 ustawy z dnia 21 marca 1985 r. o drogach publicznych.

Warunki podane powyżej ważne są przez okres trzech lat. Nieprzestrzeganie w/w warunków spowoduje nieważność niniejszego uzgodnienia.

## Uzasadnienie

Decyzja została wydana zgodnie z wnioskiem strony. Zgodnie z art. 39 ust. 1 pkt. 1 ustawy o drogach publicznych lokalizowanie obiektów budowlanych, umieszczenia urządzeń niezwiązanych z potrzebami zarządzania drogami lub potrzebami ruchu drogowego jest zabronione. Jednakże w szczególnie uzasadnionych przypadkach umieszczanie w pasie drogowym urządzeń może nastąpić wyłącznie za zezwoleniem zarządcy drogi.

Z przywołanych przepisów wynika jednoznacznie, iż ustawodawca w celu ochrony pasa drogowego przeznaczonego do prowadzenia ruchu lub postoju pojazdów oraz ruchu pieszych wprowadził zakaz umieszczenia w nim w/w urządzeń. Warunkiem odstępstwa od tego zakazu jest wystąpienie w konkretnej sprawie szczególnie uzasadnionego przypadku. Udzielenie zatem rzeczowego zezwolenia winno mieć charakter wyjątkowy.

W uznaniu organu wydającego decyzję w niniejszej sprawie zachodzą przesłanki określone w art. 39 ust. 3a ustawy uzasadniające wyrażenie zgody na lokalizowanie w pasie drogowym dróg gminnych nr 19620N działki nr 116/2, 150/7, 150/8, 155/1, 158/6, 158/8, 159/2, 167/6, 167/8 w miejscowości Lipowa Góra Wschodnia, obręb geodezyjny Lipowa Góra Wschodnia, nr 19626N działki nr 29/32, 83/2, 94 w miejscowości Płozy, obręb geodezyjny Płozy, nr 19629N działka nr 194 w miejscowości Wały, obręb geodezyjny Wały, gm. Szczytno wydzielonej linii oświetlenia drogowego.

## Pouczenie

1. Niniejsza decyzja nie jest równoznaczna z pozwoleniem na budowę i zgodą na prowadzenie robót w pasie drogowym.
2. W przypadku wystąpienia kolizji podczas przebudowy i remontu drogi gminnej wyżej wymieniona projektowana infrastruktura techniczna zostanie przełożona na koszt jej właściciela na warunkach wynikających z art. 39 ust. 5 ustawy z dnia 21 marca 1985 roku o drogach publicznych (Dz. U. z 2015 r. poz. 460).
3. O pozwolenie na prowadzenie robót w pasie drogowym związanych z wyrażoną w niniejszej decyzji zgodą należy zwrócić się do Wójta Gminy Szczytno w terminie określonym w Ustawie o drogach publicznych, w przypadku budowy sieci do wniosku należy dołączyć kopię pozwolenia na budowę lub zaświadczenie właściwego organu administracji architektoniczno-budowlanej o nie wniesieniu sprzeciwu wobec zgłoszenia zamiaru wykonania robót budowlanych.
4. Za zajęcie pasa drogowego w celu wykonania robót i umieszczenia urządzeń nie związanych z funkcjonowaniem drogi pobierana jest opłata na podstawie Uchwały Nr XXI/156/04 Rady Gminy Szczytno z dnia 2 września 2004 roku.
5. Decyzja ważna jest na okres lat 3 i nie narusza praw osób trzecich.

Od niniejszej decyzji stronie służy odwołanie do Samorządowego Kolegium Odwoławczego w Olsztynie za pośrednictwem Wójta Gminy Szczytno w terminie 14 dni od dnia otrzymania.

WÓJT  
GMINY SZCZYTNO  
Sławomir Wojciechowski

2008.10  
Waldemar Matysiak

mgr inż. Waldemar Matysiak  
upr. bud. do projektowania i kierowania  
robotami budowlanymi w zakresie  
sieci elektrycznych Nr 53/92/OL

## Otrzymują :

1. Projektowanie i Nadzór Branża Elektryczna Waldemar Matysiak adres: Nowe Gizewo 2E, 12 – 100 Szczytno
2. A/a.

## Załączniki:

1. Mapy do celów projektowych szt. 3



## **Umowa o udostępnienie nieruchomości i wypłatę odszkodowania za ewentualne zniszczenia w gruntach i uprawach rolnych**

zawarta dnia 07. lipca 2016 roku w Szczytnie pomiędzy Gminą Szczytno reprezentowaną przez: Wójta Gminy Szczytno-Sławomira Wojciechowskiego, przy kontrasygnacie Zastępcy Skarbnika Gminy Jolanty Godlewskiej – posiadającej pełnomocnictwo Skarbnika, zwanych w dalszej części umowy Inwestorem,

a Robertem Marcinem Miłek, zamieszkałym: 12-100 Szczytno, Wały 35, zwanym w dalszej części umowy Właścicielem Nieruchomości.

### **§1.**

Właściciel Nieruchomości zobowiązuje się do nieodpłatnego udostępnienia nieruchomości, położonej w obrębie geodezyjnym nr 30 Wały gmina Szczytno, numer ewidencyjny działki 179/3, w celu dokonania czynności związanych z budową linii oświetlenia drogowego, polegającego na budowie odcinka kabla ziemnego nN YAKY 4x25 o długości 3,5 m oraz czynności związanych z eksploatacją tego kabla w przyszłości i wyraża zgodę na nieodpłatną lokalizację kabla na swojej nieruchomości zgodnie z załączonym planem.

### **§2.**

1. Prace budowlane w imieniu Inwestora wykonywać będzie wyłoniona w przetargu upoważniona jednostka wykonawstwa elektroenergetycznego pod nadzorem inspektora wyłonionego przez Inwestora, na co Właściciel Nieruchomości wyraża zgodę.
2. Inwestor zobowiązuje się do uporządkowania nieruchomości i przywrócenia do stanu poprzedniego w terminie 14 dni po zakończeniu prac inwestycyjnych.


### **§3.**

Inwestor zobowiązuje się do wypłacenia odszkodowania za ewentualne zniszczenia w gruntach i uprawach powstałych w czasie budowy, ustalonego w protokole szkód przez Inwestora i Właściciela Nieruchomości.

W przypadku braku porozumienia stron, odszkodowanie zostanie ustalone na podstawie wyceny rzeczoznawcy majątkowego, powołanego przez Inwestora.

Wypłata odszkodowania nastąpi w terminie 30 dni od ustalenia ostatecznej jego wysokości.

### **§4.**

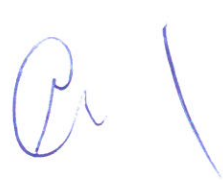



Umówione wypłacone odszkodowanie określone w §3 wyczerpuje wszelkie roszczenia ze strony właściciela nieruchomości.

**§ 5.**

Wykonawca , działając w imieniu Inwestora powiadomi Właścicieli Nieruchomości o zamiarze wejścia na teren nieruchomości w celu wykonania robót montażowych na 7dni przed planowanym rozpoczęciem prac.

**§6.**

W sprawach nieunormowanych niniejszą umową zastosowanie mają przepisy kodeksu cywilnego

**§7.**

Umowę sporządzono w dwóch jednobrzmiących egzemplarzach po jednym dla każdej ze stron..


Właściciel nieruchomości

Robert M. Tok

Gmina Szczytno

WÓJT  
GMINY SZCZYTNO  
Sławomir Wojciechowski

Kontrasignata  
ZASTĘPCA SKARBNIKA  
GMINY SZCZYTNO  
mgr Joanna Godlewska

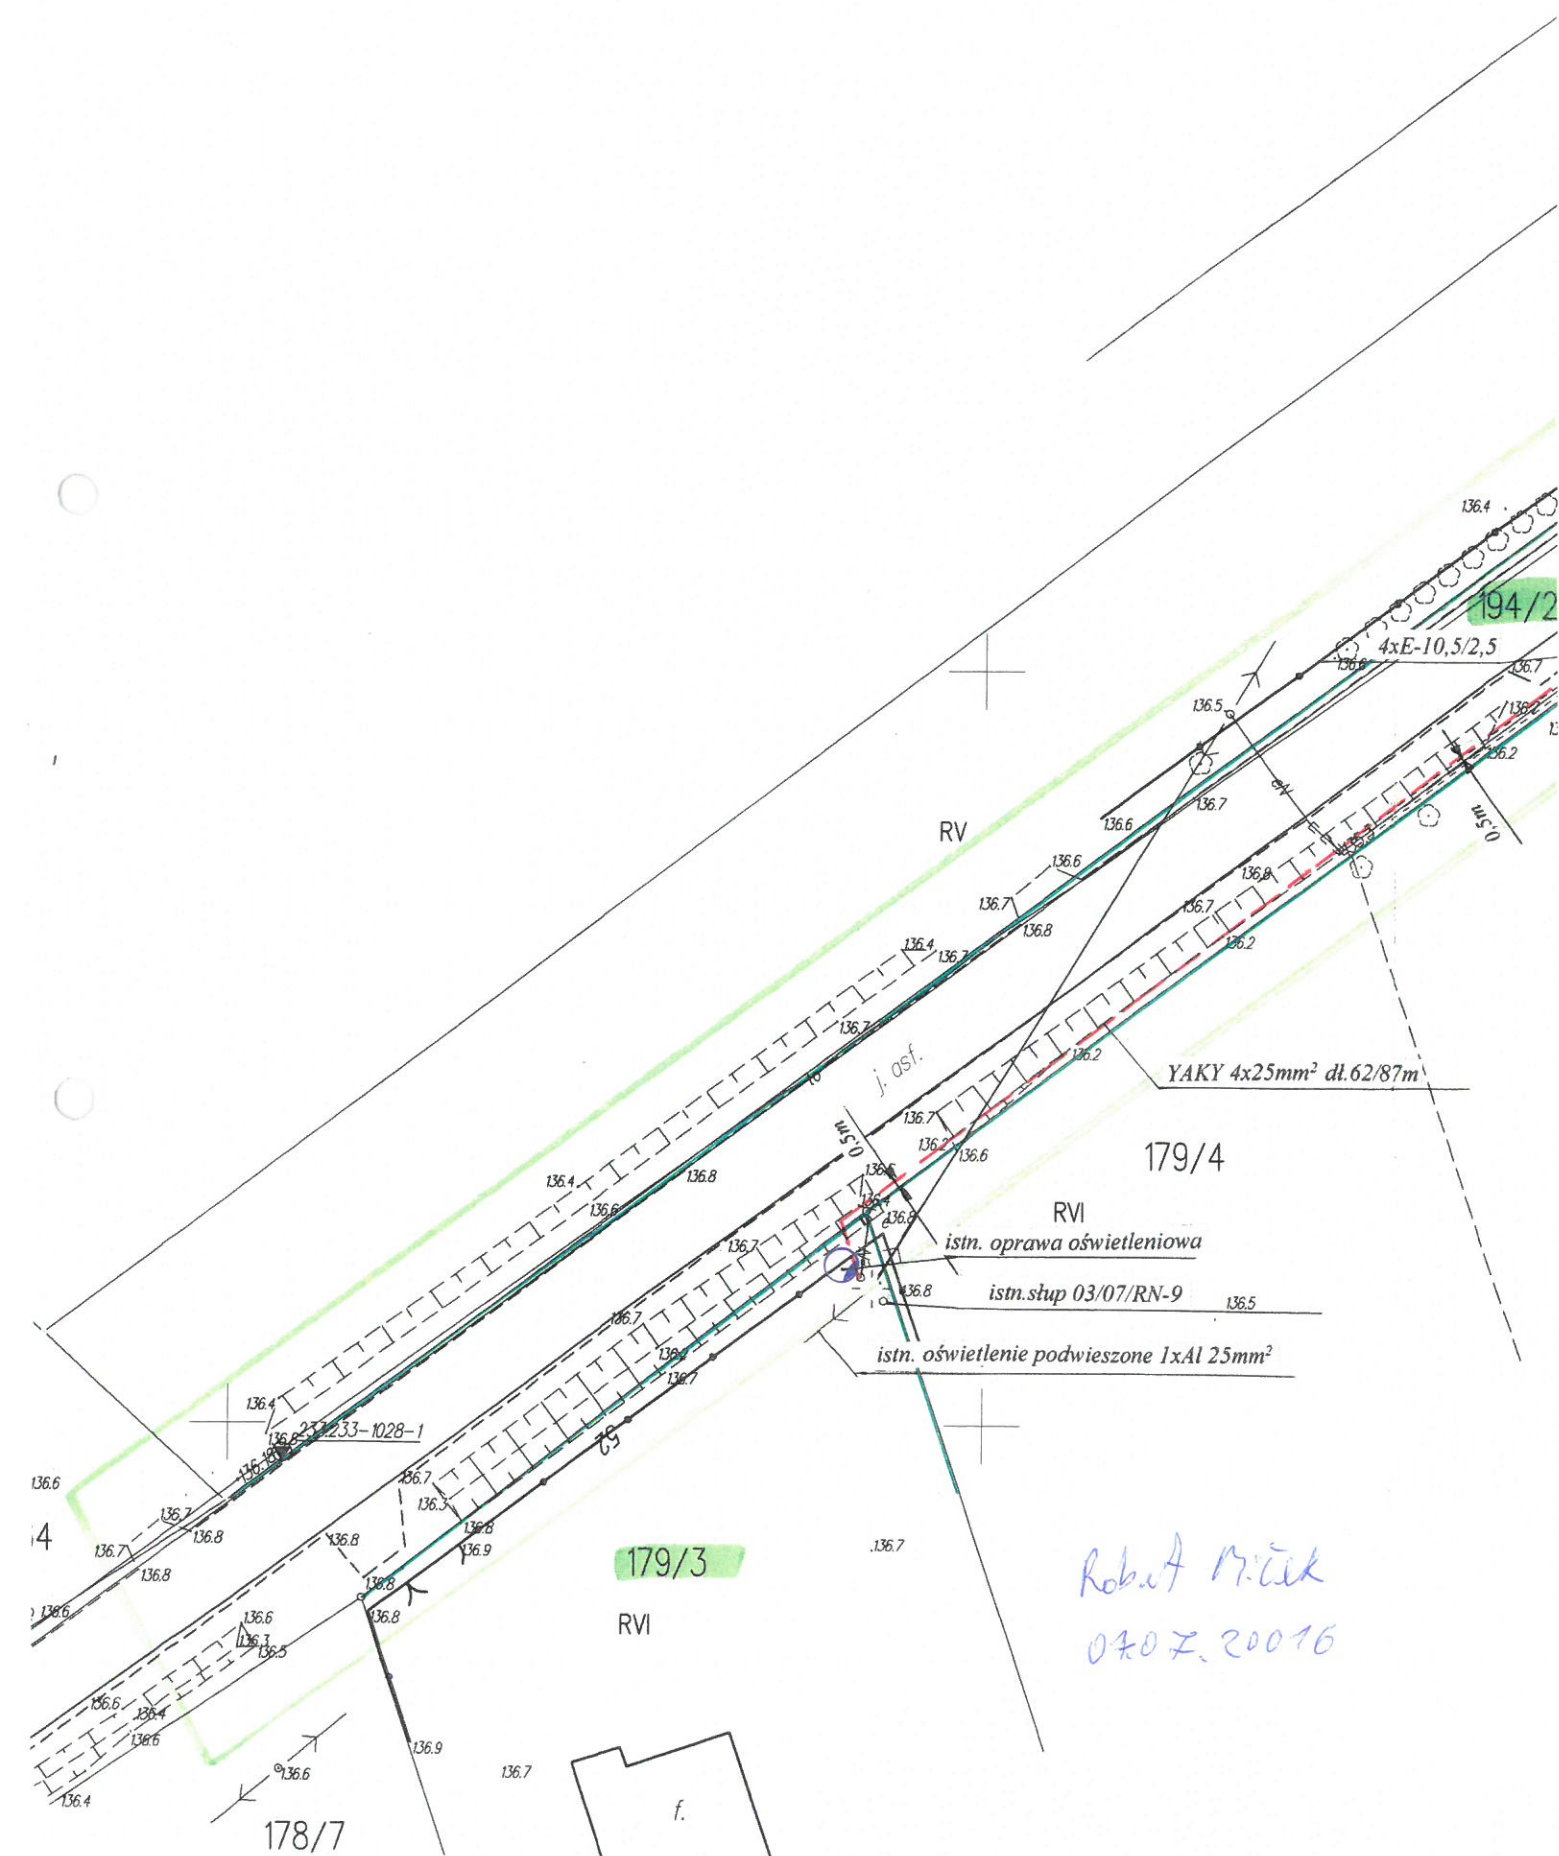

DM.7334.32.2016.K

Szczytno, dnia 18.07.2016 r.

### **Decyzja**

Na podstawie art. 39 ust. 3 ustawy z dnia 21 marca 1985 r. o drogach publicznych (t.j. Dz. U. 2015 r. poz. 460 z późn. zm.) i art. 104 ustawy z dnia 14 czerwca 1960 r. Kodeks postępowania administracyjnego (t.j. Dz. U. 2016 r. poz. 23) oraz z upoważnienia Zarządu Powiatu nr 5/II/2013 z dnia 15 stycznia 2013 r., po rozpatrzeniu wniosku z dnia 04.07.2016 r. (data wpływu), złożonego przez Pana Waldemara Matysiak, reprezentującego firmę Projektowanie i Nadzór Branża Elektryczna Waldemar Matysiak z siedzibą Nowe Gizewo 2E, 12-100 Szczytno, pełnomocnika Gminy Szczytno, ul. Łomżyńska 3, 12-100 Szczytno, w sprawie uzgodnienia lokalizacji odcinka napowietrznego wydzielonej linii oświetlenia drogowego w pasie drogowym drogi powiatowej nr 1667N odc. dr. kraj. nr 53 – Lipowiec, msc. Wały, gmina Szczytno

### **Zezwalam**

na lokalizację w pasie drogowym drogi powiatowej nr 1667N, msc. Wały, gmina Szczytno, urządzenia infrastruktury technicznej niezwiązanej z potrzebami zarządzania drogami lub potrzebami ruchu drogowego, tj. odcinka napowietrznego wydzielonej linii oświetlenia drogowego o powierzchni 0,25 m<sup>2</sup> z zachowaniem niżej podanych warunków:

1. Dopuszcza się lokalizację projektowanej linii oświetlenia drogowego w pasie drogowym drogi powiatowej nr 1667N w miejscu wskazanym na załączniku mapowym.
2. Linię napowietrzną wykonać przy zachowaniu skrajni pionowej min. 4,60 m.
3. Zobowiązuje się właścicieli umieszczonych w pasie drogowym urządzeń do odpowiedzialności cywilnej za ich stan.
4. W celu uzyskania zezwolenia na wejście z robotami w pas drogowy Inwestor winien zwrócić się z wnioskiem do Zarządu Dróg Powiatowych w Szczytynie na miesiąc przed planowanym rozpoczęciem robót.
5. Do wniosku należy dołączyć zatwierdzony przez Starostę Szczycieńskiego projekt organizacji ruchu na czas wykonywanych robót.
6. Za zajęcie pasa drogowego zostanie pobrana opłata zgodnie z ustawą o drogach publicznych (t.j. Dz. U. 2015 r. poz. 460 z późn. zm).
7. Niniejsza decyzja nie jest pozwoleniem na budowę, ani nie stanowi zezwolenia na wejście z robotami na teren pasa drogowego.

## OPIS TECHNICZNY

### 1. PODSTAWA OPRACOWANIA

- Plan sytuacyjno-wysokościowy
- Decyzja o lokalizacji inwestycji celu publicznego
- Inwentaryzacja urządzeń w terenie
- obowiązujące przepisy i normy w zakresie budowy urządzeń elektroenergetycznych - PBUE

### 2. ZAKRES OPRACOWANIA

Projekt 2 odcinków wydzielonej linii oświetlenia drogowego:

- napowietrznej ASXSn 2x25 mm<sup>2</sup> ze słupami typ E-10,5/2,5 i oprawami SGS 101

### 3. STAN ISTNIEJĄCY

Obecnie brak jest linii oświetlenia drogowego przy drogach gminnych - działki nr: 144/3 i 194/2 obręb 30 Wały. Przy ww drogach jest istniejąca zabudowa jednorodzinna.

W celu poprawy bezpieczeństwa mieszkańców należy wybudować linię oświetlenia drogowego. Działki, na których projektowane jest oświetlenie drogowe nie są objęte aktualnym planem miejscowym zagospodarowania.

### 4. STAN PROJEKTOWANY

#### 4.1. LINIA OŚWIETLENIA DROGOWEGO

Zakres projektowanej budowy linii napowietrznej oświetlenia drogowego na terenie zabudowy jednorodzinnej w pasie dróg gminnych (działki nr: 144/3 i 194/2) w miejscowości Wały ujęty jest na planach zagospodarowania tych dróg: rys. nr E-1A i E-1B.

Odcinek linii projektowany w drodze - dz. nr 194/2 zasilić z istniejącej podwieszonej linii oświetlenia drogowego Gminy Szczytno, zlokalizowanej na linii nN napowietrznej Energa-Operator SA obwód S-1501-01) ze słupa nr 03/07/RN-9, a odcinek projektowany w drodze - dz. nr 144/3 zasilić z linii oświetlenia drogowego Gminy Szczytno, zlokalizowanej na linii nN napowietrznej Energa-Operator SA obwód S-1501-03 ze słupa nr6/RNR-10, w ramach mocy istniejącej, przyznanej Gminie Szczytno.

Preferowanym typem linii ze względów ekonomicznych jest linia napowietrzna z przewodami ASXSn 2x25 mm<sup>2</sup>, którą zaprojektowano.

Wykonać uziomy i zainstalować odgromniki nN zgodnie z rysunkami projektowymi.

Oprawy, wysięgniki i metalowe konstrukcje słupów latarni połączyć należy z przewodem neutralnym linii napowietrznej lub kablowej. Oprawy zabezpieczyć od zwarć bezpiecznikami z wkładkami topikowymi Bi-Wts 6A.

Zastosować należy słupy żelbetowe E-10,5/2,5 z wysięgnikami jednoramiennymi giętymi dł.1,0m. Słupy posadowione będą z ustojami B60 (słupy przelotowe) i 2xB60 (słup krańcowy). Wysięgniki montować na głowicy słupów. Na wysięgnikach montować oprawy typ SGS101 z kątem pochylenia wysięgnika 10 stopni. W oprawach montować źródła światła SON-T 70W.

#### 4.2. OCHRONA PRZECIWPORAŻENIOWA

Ochronę podstawową od porażenia stanowi izolacja.

Ochronę dodatkową stanowić będzie samoczynne szybkie odłączenie, które należy zrealizować przez właściwy dobór wkładek bezpiecznikowych (sieć w układzie TNC) oraz podłączenie wysięgników i opraw do uziemionego przewodu PEN.



#### 4.3. UWAGI KOŃCOWE

1. Całość prac wykonać zgodnie z obowiązującymi normami, przepisami budowy PBUE, przepisami bezpieczeństwa i ppoż.
2. Wszystkie prace związane z montażem i podłączeniem wykonać przy wyłączonej spod napięcia linii lub przy zastosowaniu technologii prac pod napięciem.
3. W trakcie i po wykonaniu robót dokonać niezbędnych pomiarów elektrycznych.

#### 5. ODDZIAŁYWANIE INWESTYCJI NA SĄSIEDNIE NIERUCHOMOŚCI.

Inwestycja realizowana będzie wyłącznie na działkach nr: 94, 113/4, 144/3, 179/3, 194/2.  
Inwestycja, polegająca na budowie linii napowietrznej nN oraz latarni z oprawami oświetlenia drogowego, nie będzie negatywnie oddziaływać na działki sąsiednie, zlokalizowane na nich obiekty, uprawy oraz ludzi.

mgr inż. Waldemar Matysiak  
upr. bud. do projektowania i kierowania  
robotami budowlanymi bez ograniczeń w zakresie  
sieci elektrycznych Nr 53/92/OL

mgr inż. Robert Dwurzyński  
Uprawnienia Budowlane do projektowania i kierowania  
robotami budowlanymi bez ograniczeń w zakresie  
instalacji elektrycznych, instalacji  
i urządzeń elektrycznych i elektroenergetycznych  
nr ewid.: POM/0106/PWOE/13

**INFORMACJA DOTYCZĄCA  
BEZPIECZEŃSTWA I OCHRONY ZDROWIA  
DO PLANU „BIOZ”**

1. Zakres robót

- roboty ziemne związane z posadowieniem słupów w gruncie
- roboty montażowe związane z instalowaniem: konstrukcji, opraw, przewodów i osprzętu na słupach linii oświetleniowej

2. Wykaz istniejących obiektów budowlanych

- linia napowietrzna nN Energa-Operator SA
- linia oświetlenia drogowego Gminy Szczytno

3. Elementy zagospodarowania terenu mogące stwarzać zagrożenie

- linia napowietrzna nN Energa-Operator SA
- linia oświetlenia drogowego Gminy Szczytno

4. Przewidywane zagrożenia występujące podczas realizacji robót

- prace w wykopie
- prace w pobliżu czynnej linii napowietrznej nN
- prace na wysokości
- praca sprzętu zmechanizowanego i transportowego
- prace wyładunkowe materiału i sprzętu

5. Sposób prowadzenia instruktażu pracowników przed przystąpieniem do robót szczególnie niebezpiecznych

- przeprowadzić instruktaż pracowników zgodnie z Instrukcją Bezpiecznej Pracy w Energetyce, BHP i P.POŻ

6. Środki techniczne i organizacyjne zapobiegające niebezpieczeństwom wynikającym z wykonywania robót


- prace na i w pobliżu czynnej linii nN energetyki wykonać w uzgodnieniu i w koordynacji z ENERGA-OPERATOR S.A. Oddział w Olsztynie Rejon Szczytno ul. Polna 28.
- do prac na wysokości należy dopuścić pracowników posiadających aktualne zaświadczenia lekarskie o zdolności do prac na wysokości
- do prac na wysokości zaleca się stosować podnośnik dźwigowy
- do prac elektrycznych dopuścić pracowników posiadających wymagane zaświadczenia kwalifikacyjne
- pracowników należy wyposażyć w środki ochrony osobistej BHP
- pracowników wyposażyć w łączność telefoniczną lub radiową ze służbami ratowniczymi oraz ENERGA-OPERATOR S.A. Oddział w Olsztynie.
- wszelkie prace wykonywać zgodnie z obowiązującymi przepisami w tym BHP

**Wypis ze zbioru danych EGiB**

z dnia:2016-03-22

Ip.	NrOb	Nr działki	Ark.	jedn.rej	Ch Udział	właściciel / władający	pow. [ha]
1	30	94	1	G.61	WŁ 1/1	GMINA SZCZYTNO UL.ŁOMŻYŃSKA 3; 12-100 SZCZYTNO;	0.39
2	30	113/2	2	G.123	WŁ 1/1	POWIAT SZCZYCIEŃSKI SIENKIEWICZA 1; 12-100 SZCZYTNO;	1.80
3	30	144/3	2	G.61	WŁ 1/1	GMINA SZCZYTNO UL.ŁOMŻYŃSKA 3; 12-100 SZCZYTNO;	0.08
4	30	144/6	2	G.98	WŁ 1/1	ANDRZEJ MICHAŁ ZAPADKA Rodzice:KAZIMIERZ,MICHALINA WAŁY 22; - SZCZYTNO;	0.0446
5	30	144/7	2	G.98	WŁ 1/1	ANDRZEJ MICHAŁ ZAPADKA Rodzice:KAZIMIERZ,MICHALINA WAŁY 22; - SZCZYTNO;	0.0371
6	30	113/4	1	G.123	WŁ 1/1	POWIAT SZCZYCIEŃSKI SIENKIEWICZA 1; 12-100 SZCZYTNO;	2.3387
7	30	194/2	2	G.61	WŁ 1/1	GMINA SZCZYTNO UL.ŁOMŻYŃSKA 3; 12-100 SZCZYTNO;	1.23

Sporządził : Iwona Grzyb

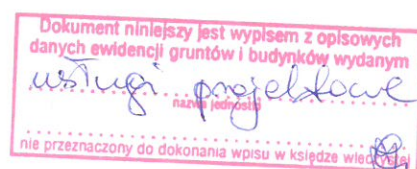



**STAROSTA  
SZCZYCIEŃSKI**

Województwo : **warmińsko-mazurskie**  
Powiat : **szczycieński**  
Jednostka ewidencyjna : **SZCZYTNO**  
Obręb : **30 WAŁY**

**Wypis ze zbioru danych EGiB**

z dnia:2016-06-17

Ip.	NrOb	Nr działki	Ark.	Księga wiecz	jedn.rej	Ch Udział	właściciel / władający	pow. [ha]
1	30	179/3	2	OL1S/00007208/3	G.82	WŁ 1/1	ROBERT MARCIN MIŁEK Rodzice:ROMAN,MARIA WAŁY 35; 12-100 SZCZYTNO;	0.30

Sporządził : Aleksandra Sęk

**GEODETA POWIATOWY**  
*Artur Korodyski*