

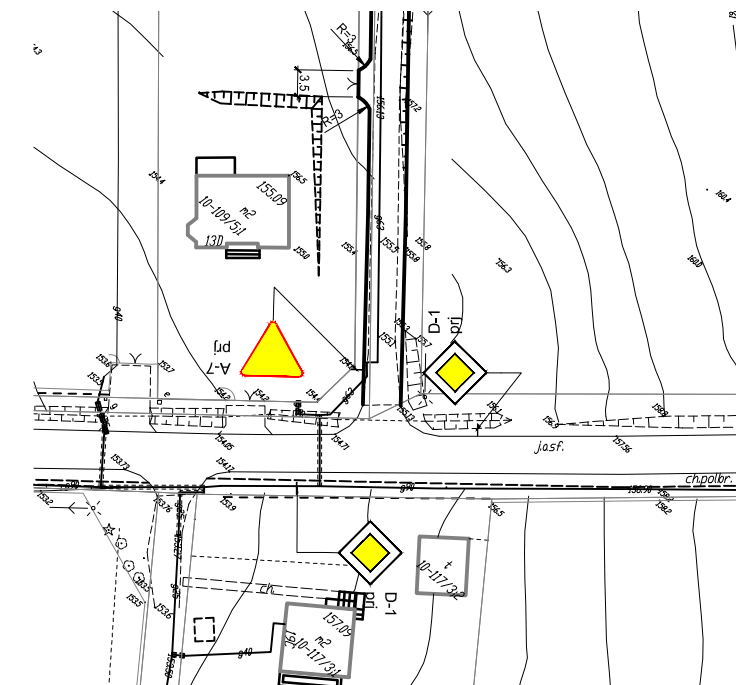


Droga wewnętrzna w miejscowości Lipowa Góra Wschodnia

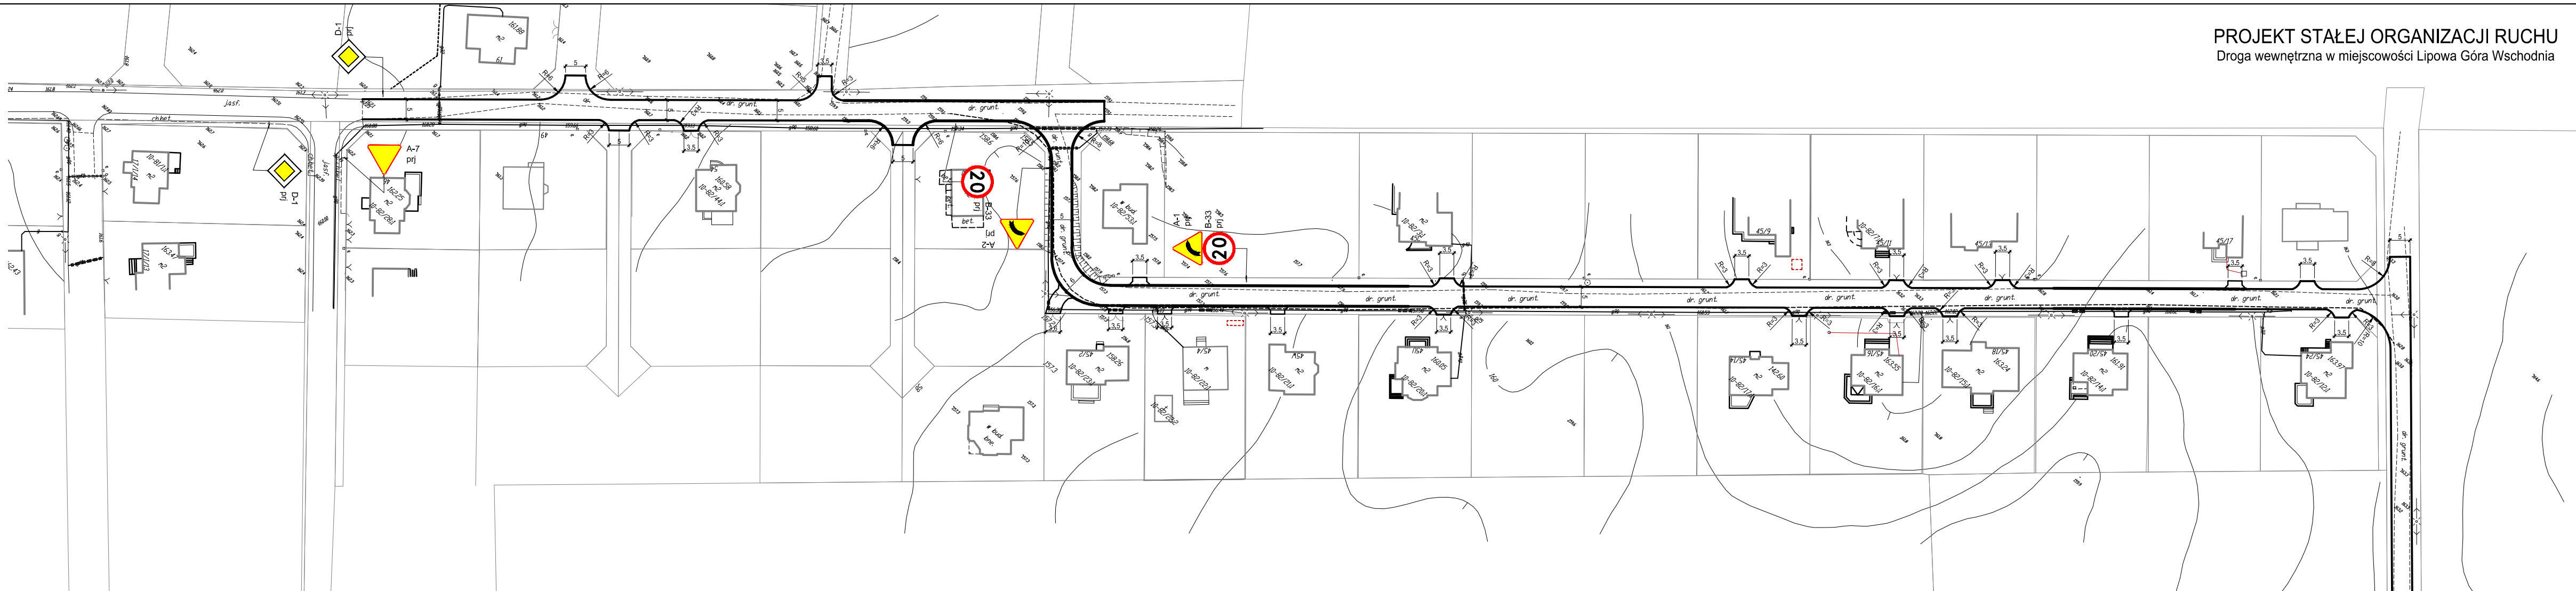

Legenda:

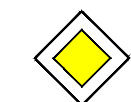

➤ D-1 znaki pionowe projektowane
prj

Rysunek nr 2
plan sytuacyjny skala 1:1000