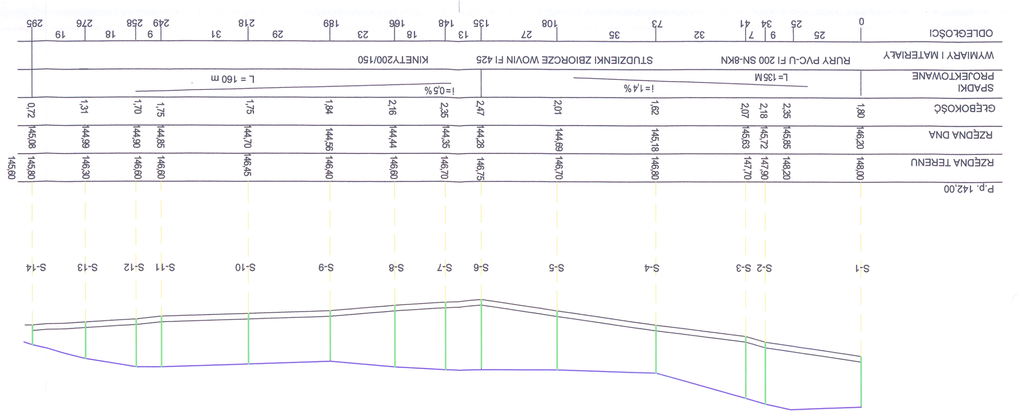

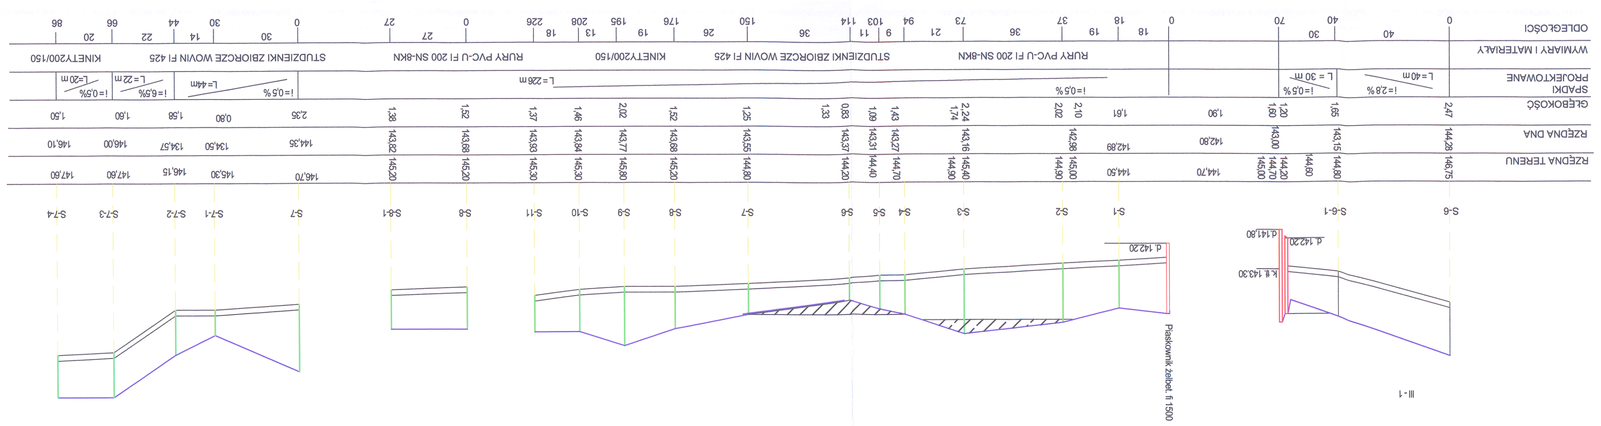

Nadzory Dokumentacja dla Szymańska 12-100 Szczytno ul. Ciuchowskiego 26/9

Przyłącz technizny budowy sied kan. sanitarnej i wodociągowej w msc. Zalesiorka, wątpusz, Dębowko	
Adres:	msc. Wątpusz, obr. gpocz. Zalesiorka
Inwestor:	Gminą Szczytno
Projektował:	Andrzej Matrzak upr. bud. nr 139/83/OL/47/92/OL
Sprawdził:	Jan Szymański upr. bud. nr 76,101,153/92/OL
Sprawdził:	Mieczysław Siosło upr.bud. nr 105/90/OL

STAROSTWO POWIATOWE
ul. Stanisławicza 1
12-100 Szczytno