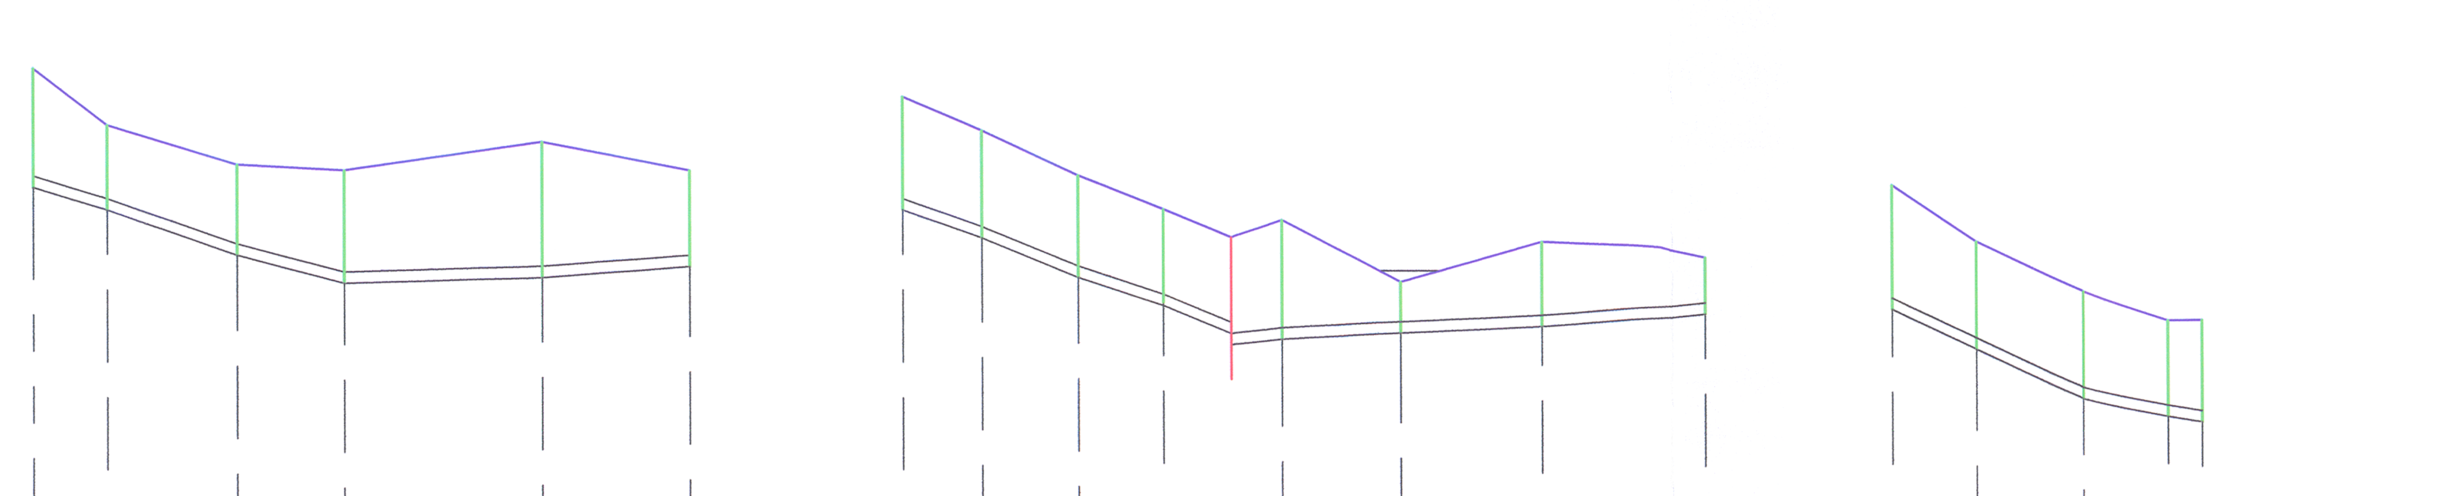

p.p. 147,00

RZĘDNA TERENU	155,40	154,50	153,75	153,70	154,20	153,80
RZĘDNA DNA	153,40	153,00	152,29	151,70	151,88	152,01
GŁĘBOKOŚĆ	2,00	1,50	1,46	2,00	2,32	1,79

SPADKI PROJEKTOWANE: L = 55 m, i = 0,5%; i = 0,5%, L = 61 m

WYMIARY I MATERIAŁY: RURY PVC-U FI 200 SN-8KN STUDZIENKI ZBIORCZE WOVIN FI 425 KINETY200/150

ODLEGŁOŚCI: 116, 13, 103, 23, 80, 19, 61, 35, 26, 26, 0

p.p. 144,00

RZĘDNA TERENU	152,00	151,30	150,60	150,00	149,60	149,80	148,70	149,40	149,30	149,00
RZĘDNA DNA	155,00	149,47	148,82	148,25	147,80 / 147,66	147,69	147,78	147,88	147,97	148,00
GŁĘBOKOŚĆ	2,00	1,83	1,78	1,75	1,80 / 1,94	2,11	0,92	1,52	1,33	1,00

SPADKI PROJEKTOWANE: i = 3,8%, L = 58m; i=0,4%, L= 86 m

WYMIARY I MATERIAŁY: RURY PVC-U FI 200 SN-8KN STUDZIENKI ZBIORCZE WOVIN FI 425 KINETY200/150

ODLEGŁOŚCI: 14, 17, 15, 12, 9, 21, 25, 23, 8

RZĘDNA TERENU	157,40	156,30	155,60	155,00	155,00
RZĘDNA DNA	155,32	154,34	153,60	153,37	153,28
GŁĘBOKOŚĆ	2,08	1,96	2,00	1,63	1,72

SPADKI PROJEKTOWANE: i=3,9%, L = 44 m; i=1,5%, L= 21 m

ODLEGŁOŚCI: 15, 19, 15, 6

Nadzory Dokumentacje Jan Szymański 12-100 Szczytno ul. Osuchowskiego 26/9	
Projekt techniczny budowy sieci kan. sanitarnej w msc. Zielonka, Wałpusz, Dębówko oraz sieci wodociągowej w msc. Dębówko	
Adres:	msc. Zielonka, obr. geod. Zielonka
Rys. Nr 11	profil podłużny sieci kanal. sanit.
Inwestor:	Gmina Szczytno
Projektował:	Andrzej Pietrzak upr. bud. nr 139/83/OL47/92/OL
Opracował:	Jan Szymański upr. bud. nr 76,101,153/92/OL
Sprawdził:	Mieczysław Stosio upr.bud. nr 105/90/OL

STAROSTWO POWIATOWE
ul. Sienkiewicza 1
12-100 Szczytno