STAROSTWO POWIATOWE
ul. Sienkiewicza 1
12-100 Szczytno

KANAŁ P - 2

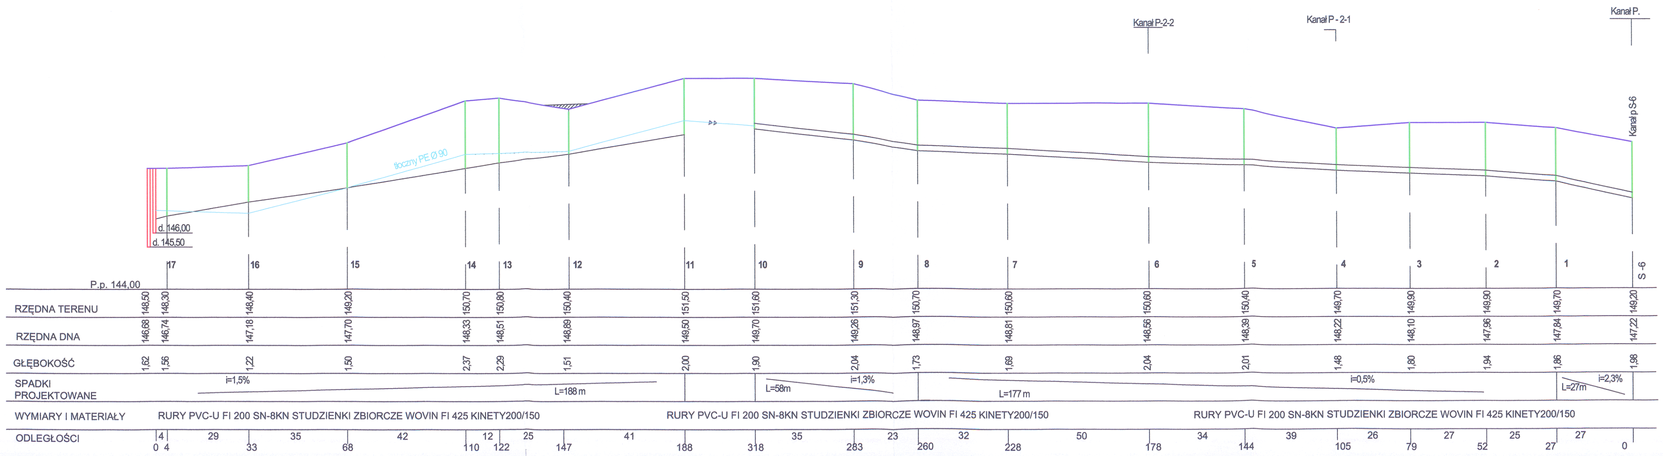

Nadzory Dokumentacje Jan Szymański 12-100 Szczytno ul. Osuchowskiego 26/9		
Projekt techniczny budowy sieci kan. sanitarnej w msc. Zielonka, Wałpusz, Dębówko oraz sieci wodociągowej w msc. Dębówko		
Adres:	msc. Zielonka, obr. geod. Zielonka	
Rys. Nr	profil podłuzny sieci kanal. sanit.	
Inwestor:	Gmina Szczytno	
Projektował:	Andrzej Pietrzak upr. bud. nr 139/83/OL47/92/OL	
Opracował:	Jan Szymański upr. bud. nr 76,101,153/92/OL	
Sprawdził:	Mieczysław Stosio upr.bud. nr 105/90/OL	