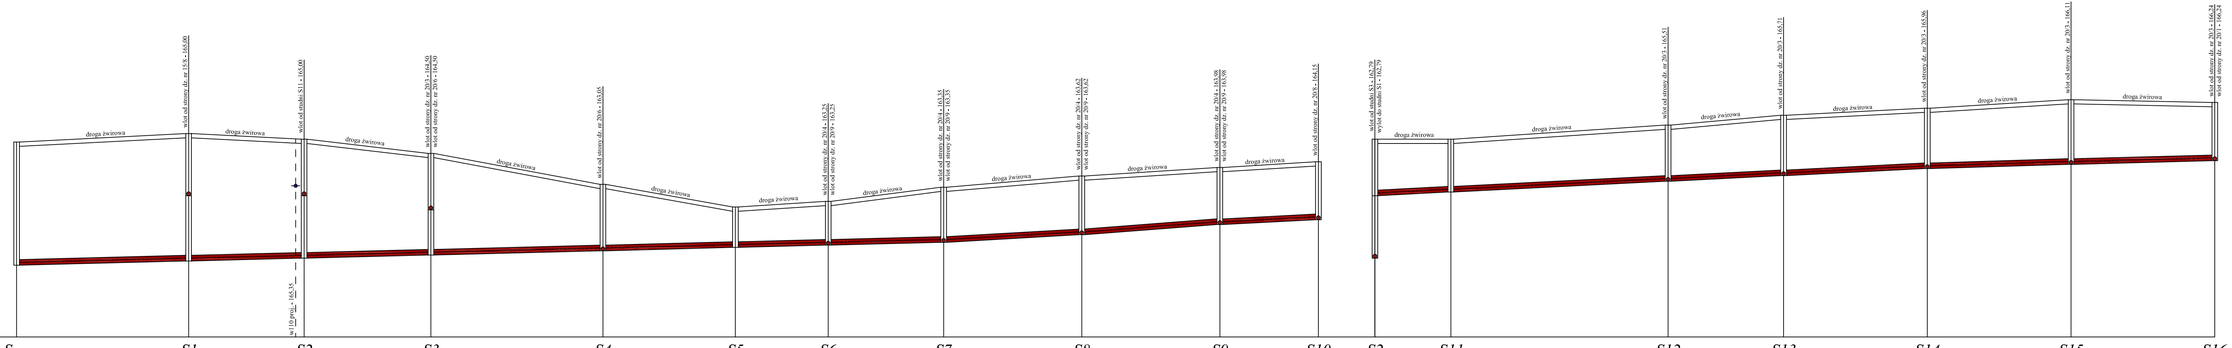

studnia	S_{ZUD}	S1	S2	S3	S4	S5	S6	S7	S8	S9	S10	S2	S11	S12	S13	S14	S15	S16
rzędna terenu	166,00	167,20	167,00	166,30	165,40	164,60	164,80	165,30	165,70	166,00	166,20	167,00	167,00	167,50	167,85	168,10	168,40	168,30
rzędna dna kanału	162,54	162,69	162,79	162,90	163,05	163,17	163,25	163,15	163,62	163,98	164,15	165,00	165,13	165,51	165,71	165,96	166,11	166,24
zagłębienie kanału	4,36	4,51	4,21	3,60	2,35	1,43	1,55	1,95	2,08	2,02	2,05	2,00	1,87	1,99	2,14	2,14	2,29	2,06
rzędna dna studni	162,54	162,69	162,79	162,90	163,05	163,17	163,25	163,15	163,62	163,98	164,15	162,79	165,13	165,51	165,71	165,96	166,11	166,24
zagłębienie studni	4,36	4,51	4,21	3,60	2,35	1,43	1,55	1,95	2,08	2,02	2,05	4,21	1,87	1,99	2,14	2,14	2,29	2,06
długość odcinka		30,0	20,0	22,0	30,0	23,0	16,0	20,0	24,0	24,0	17,0	33,0	38,0	20,0	25,0	25,0	25,0	
spadek		0,5%	0,5%	0,5%	0,5%	0,5%	0,5%	0,5%	1,1%	1,5%	1,0%	1,0%	1,0%	1,0%	1,0%	1,0%	1,0%	
materiał i średnica		PVC-U Ø200 - SN8						PVC-U Ø200 - SN8					PVC-U Ø200 - SN8					
długość całkowita	0,0	30,425	80,85	103,275	133,7	157,125	173,55	193,975	218,4	242,825	260,25	0,0	13,425	51,85	77,275	102,7	128,125	153,55

BPI SZCZYTNO Biuro Projektowo Inwestycyjne Adam Wardęcki 06-330 CHORZELE ul. Padlewskiego 31 tel./fax 89 623 18 61	ROZBUDOWA SIECI KANALIZACJI SANITARNEJ I WODOCIĄGOWEJ WE WSI LEMANY, GMINA SZCZYTNO W DZIAŁKACH NR 15/1 I 20/5		Nr rys. RS-1
	Przedmiot rysunku: Rozwinięcie - Sieć kanalizacji sanitarnej		skala 1:500/100
	Inwestor: Gmina Szczytno, 12-100 Szczytno, ul. Łomżyńska 3		data 19.02.2014

Stanowisko	Imię i nazwisko	numer uprawnień	podpis
Projektant	mgr inż. Aleksandra Baran	WAM/0035/POOS/14	
Asystent projektanta	mgr inż. Kamil Kiryjewski	WAM/0092/OWOK/10	
Sprawdzający	mgr inż. Adam Wardęcki	WAM/0046/PWOS/06	