




Przekrój normalny nr 1

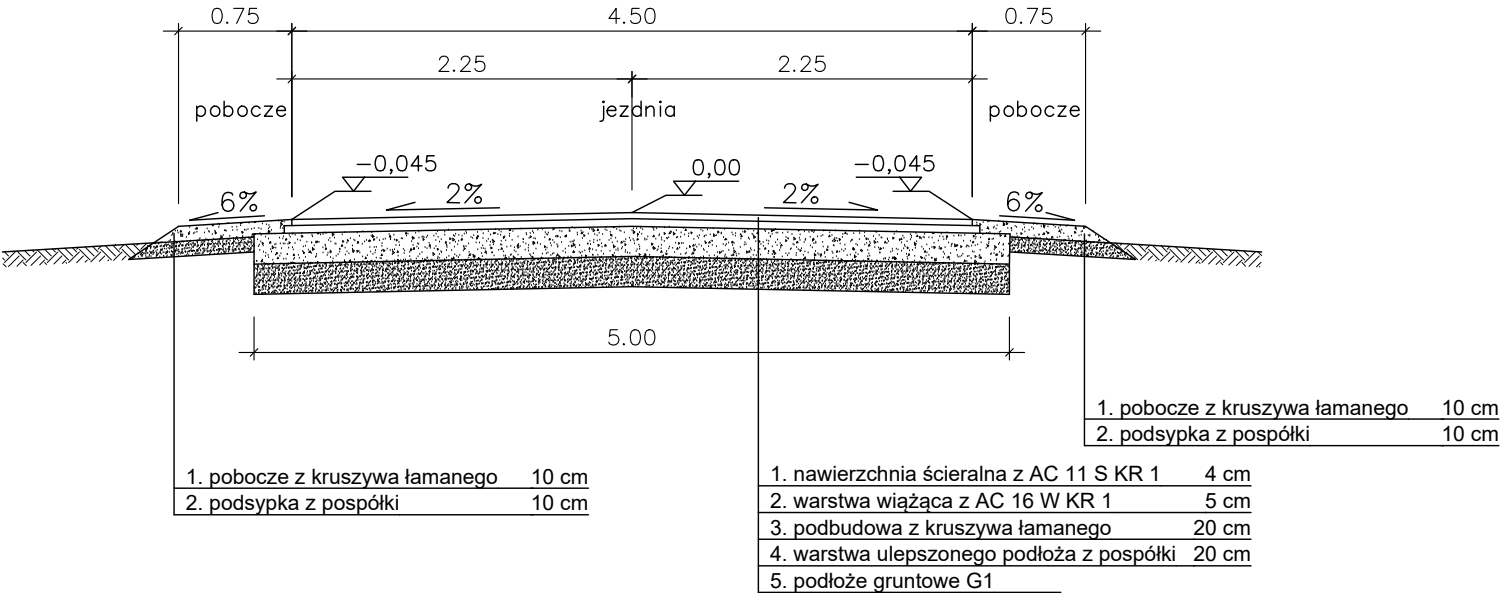

Przekrój normalny nr 2

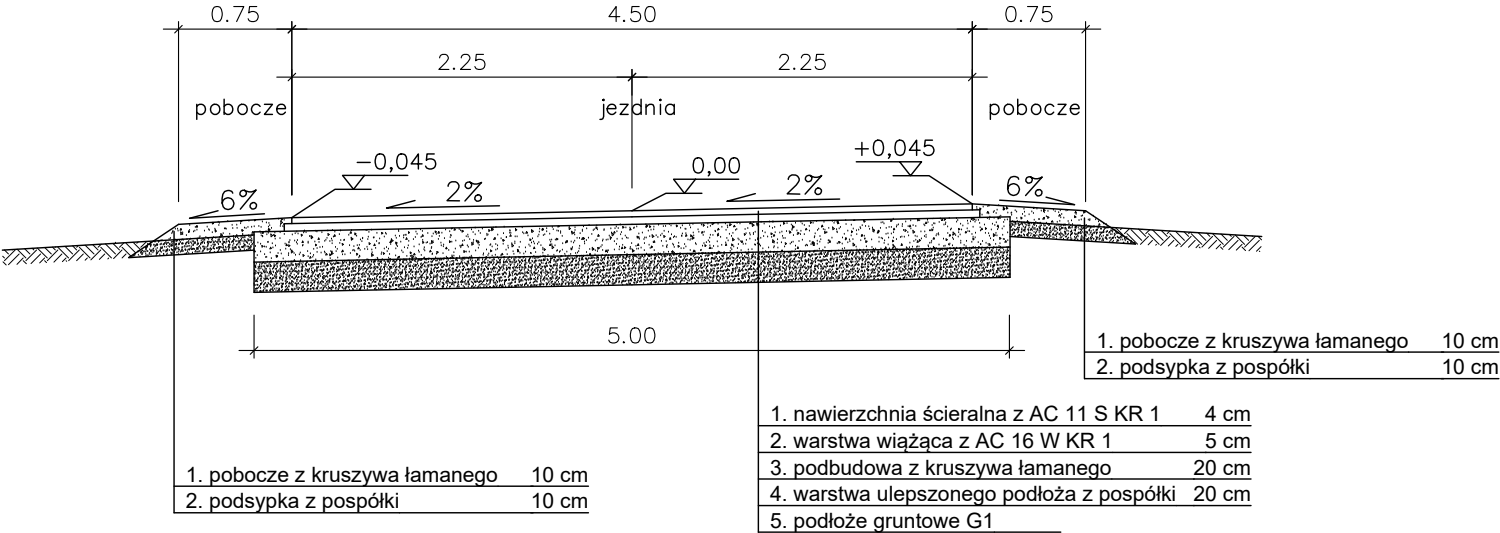


Przekrój normalny nr 3

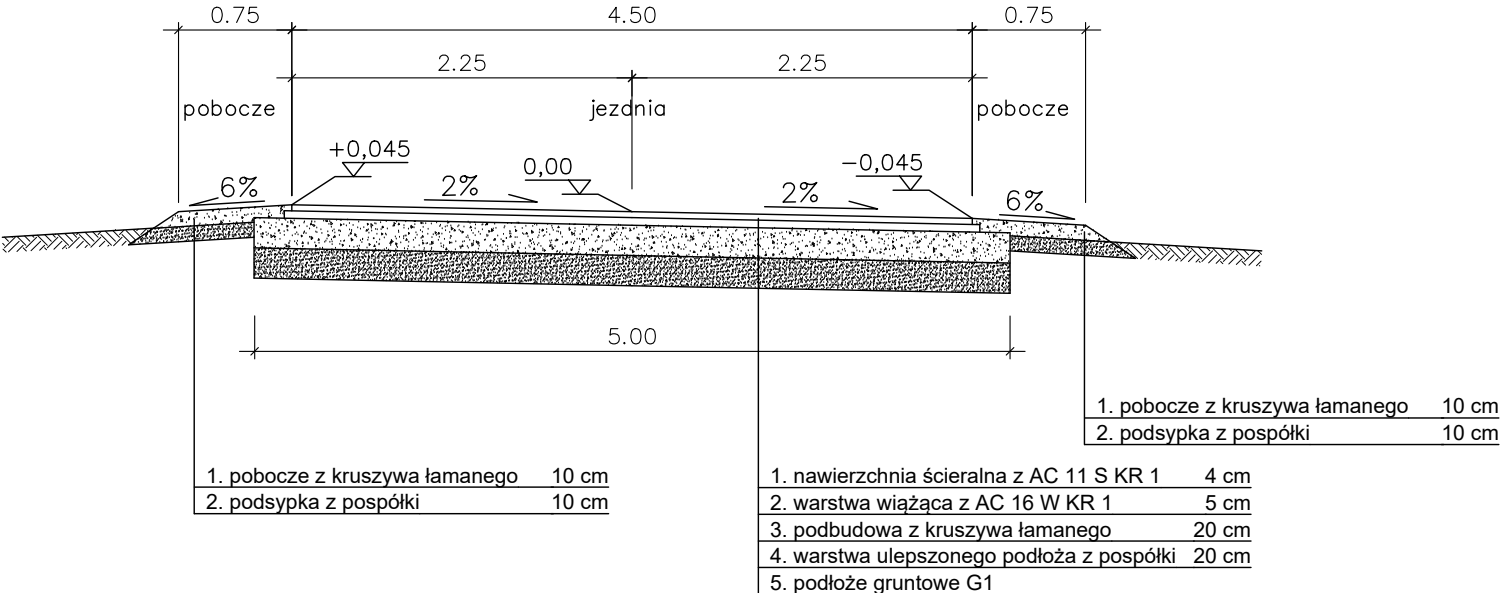

Szczegół

odsadzki w konstrukcji nawierzchni 1:25

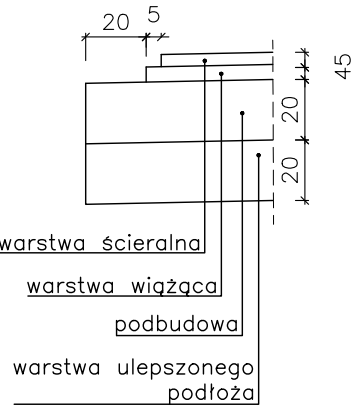

Zestawienie przekrojów normalnych dla poszczególnych odcinków drogi

od	do	przekrój normalny	uwagi
0+000	0+065	nr 1	
0+065	0+098	nr 2	
0+098	0+203	nr 1	
0+203	0+251	nr 2	
0+251	0+570	nr 1	
0+570	0+882.29	nr 3	

Pracownia projektowa: <b>USŁUGI INŻYNIERSKIE</b> <i>mgr inż. MACIEJ BARTOSIEWICZ</i> ul. Żołnierska 4/60, 11-700 Mragowo tel. 603 182 620 NIP 745-157-22-39 REGON 280201313		Inwestor:  <b>Gmina Szczytno</b> <b>ul. Łomżyńska 3</b> <b>12-100 Szczytno</b>			
Nazwa obiektu:	<b>Przebudowa drogi wewnętrznej w miejscowości Szczycionek</b>				
Stadium:	<b>Projekt budowlany</b>			data: 11.2017 r.	
Tytuł rysunku:	<b>Przekroje normalne</b>				
Branża:	<b>Drogowa</b>		skala: 1:50, 1:25	nr rysunku: <b>D-3</b>	
Stanowisko:	Imię i nazwisko	Specjalność:	Nr uprawnień:	Podpis:	
Projektant:	mgr inż. Maciej Bartosiewicz	drogowa	WAM/0030/POOD/11		