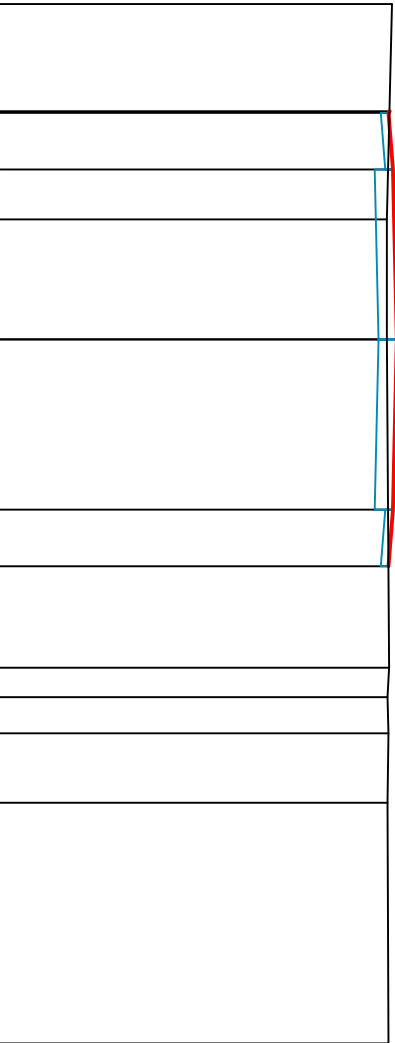
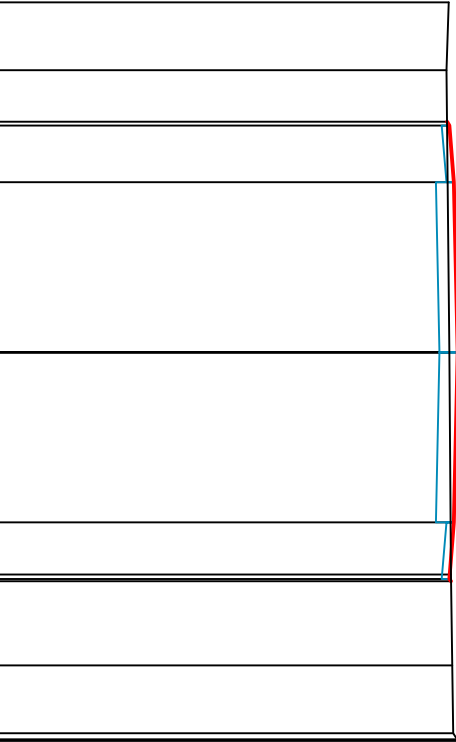


PIK. 60,00

P.P. = 137,00m											
RZĘDNE PROJEKTOWANE											
RZĘDNE SPODU PRÓJ. NAWIERZCHNI		142,06	142,12	141,98	142,03	141,98	142,06				
RZĘDNE TERENU	142,21			142,14	142,14			142,17	142,15	142,16	142,15
ODLEGŁOŚCI	-4,44	-3,02	-3,00	-2,25	-1,59	0,00	2,25	3,00	4,34	4,73	5,21
									6,13		9,31

PIK. 60,00

PIK. 90,00

P.P. = 136,00m											
RZĘDNE PROJEKTOWANE											
RZĘDNE SPODU PRÓJ. NAWIERZCHNI			141,87	141,93	141,79	141,84	141,79	141,93	141,87		
RZĘDNE TERENU	141,96	141,93				141,97				142,01	142,02
ODLEGŁOŚCI	-4,63	-3,73	-3,05	-3,00	-2,25	0,00	2,25	2,94	3,00	3,03	4,14
											5,04
											5,12
											5,14

Pracownia projektowa :				Zamawiający :			
Projektowanie i Nadzory "REMOST" inż. Janusz Grasiński ul.Tetmajera 16, 12-100 Szczytno NIP 745-103-27-73				GMINA SZCZYTNO ul.ŁOMŻYŃSKA 3 12-100 Szczytno			
Nazwa obiektu :		Przebudowa dróg wewnętrznych w miejscowości Nowe Gizewo obręb ewi. Nowe Gizewo gm. Szczytno					
Stadium :		Projekt Budowlany				data opracowania : 11.2017	
Branża :		Drogowa				SKALA : 1:100	
Tytuł rysunku :		Przekrój poprzeczny- DROGA NR 4				nr rysunku	
Stanowisko :		Imię i Nazwisko :		Specjalność :		Uprawnienia :	
Projektant :		inż. Janusz Grasiński		drogowa		68/01/OL	