
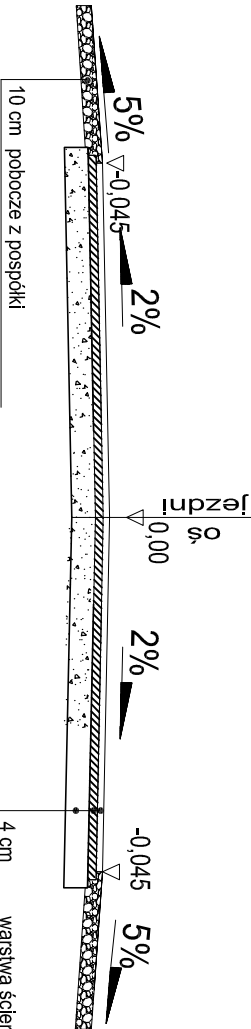


PRZEKROJE NORMALNE

droga nr 4
droga nr 5

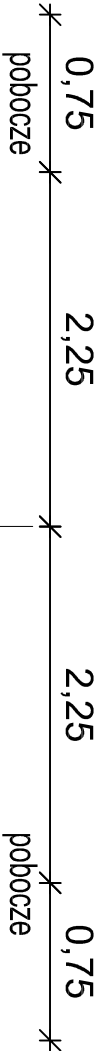

4 cm	warstwa ścierna AC 11 S KR-1
5 cm	warstwa wiążąca AC 16 W KR-1
15 cm	podbudowa z KŁ SM 0/3/1,5
	istniejące podłoże G-1

Pracownia projektowa : Projektowanie i Nadzory "REMOS" Zamawiający : GMINA SZCZYTNO ul.ŁOMŻYŃSKA 3 12-100 Szczytno	
Nazwa obiektu : Przebudowa dróg wewnętrznych w miejscowości Nowe Głazno	Obiekt wch. Nowe Głazno gmin. Szczytno
Stadium : Projekt Budowlany	Skala : 1 : 100
Branża : Drogową	
Tytuł rysunku : Przekroje konstrukcyjne	
Stanowisko : Inżynier Nawilko : Specjalność : drogowa	Uprawnienia : Podpis : 68010/L
Projektant : inż. Janusz Grajski	