



PIK. 300,00

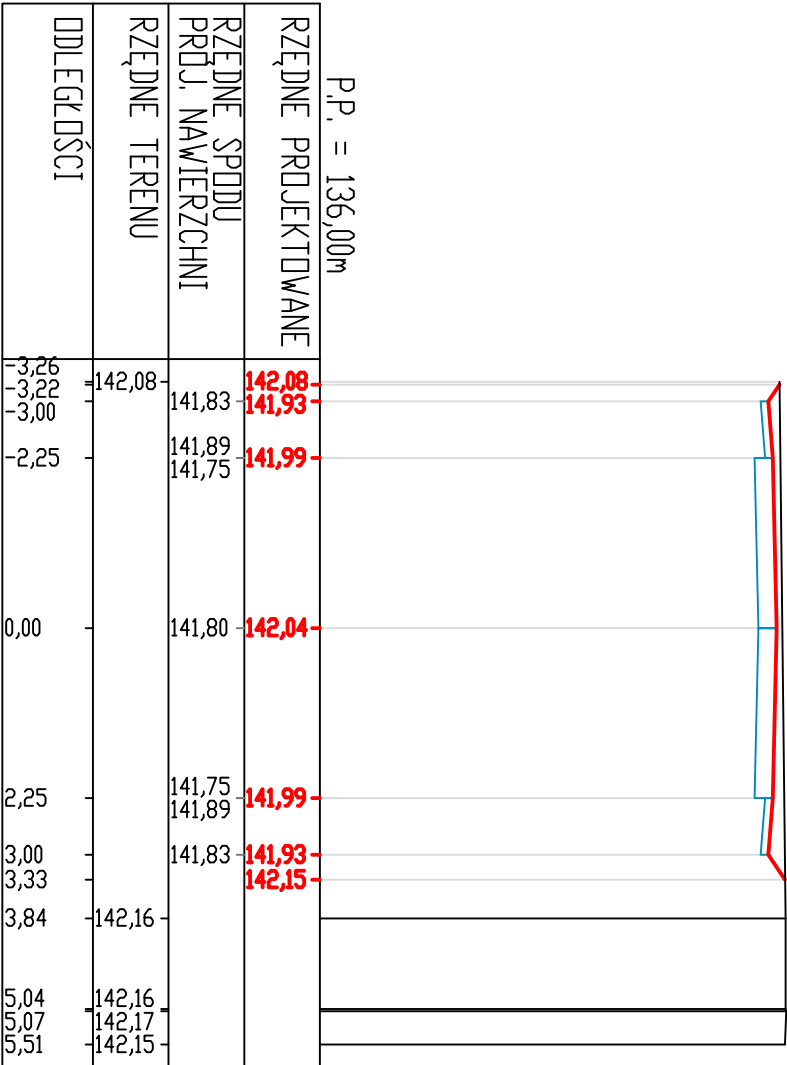

PIK. 330,00

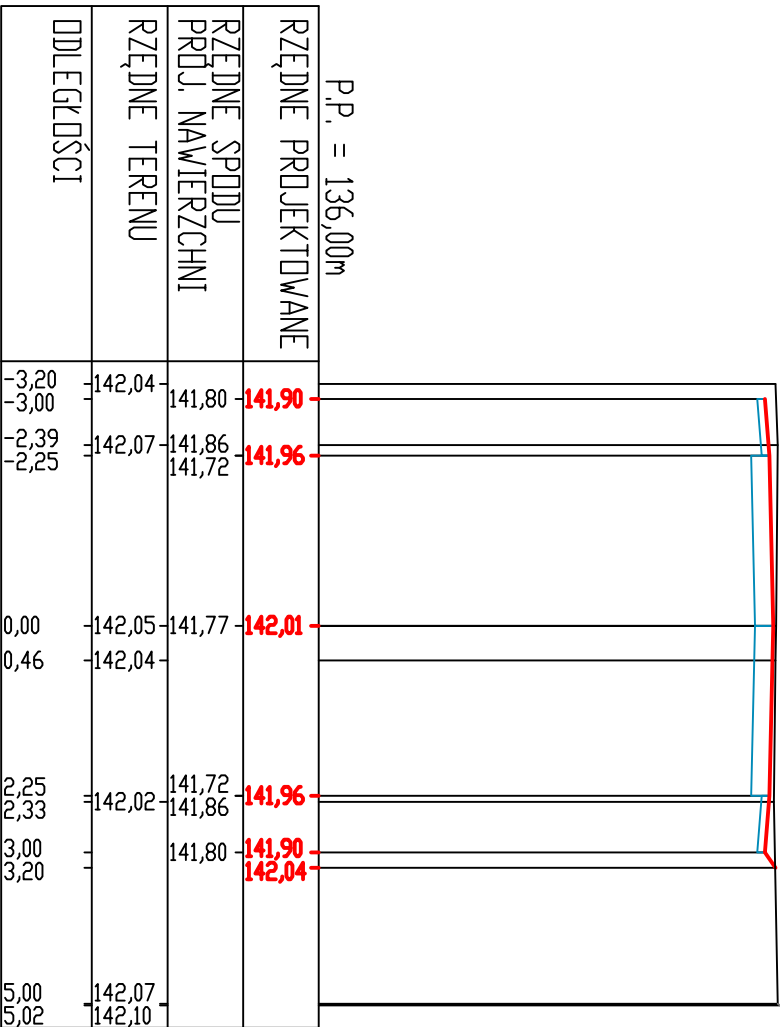

Pracownia projektowa :		Zamawiający :	
Projektowanie i Nadzory "REMOST" inż. Janusz Grasiński ul.Tetmajera 16, 12-100 Szczytno NIP 745-103-27-73		GMINA SZCZYTNO ul.ŁOMŻYŃSKA 3 12-100 Szczytno	
Nazwa obiektu :	Przebudowa dróg wewnętrznych w miejscowości Nowe Gizewo obręb ewi. Nowe Gizewo gm. Szczytno		
Stadium :	Projekt Budowlany		data opracowania : 11.2017
Branża :	Drogowa		SKALA : 1:100
Tytuł rysunku :	Przekrój poprzeczny- DROGA NR 4		nr rysunku
Stanowisko :	Imię i Nazwisko :	Specjalność :	Uprawnienia :
Projektant :	inż. Janusz Grasiński	drogowa	68/01/OL