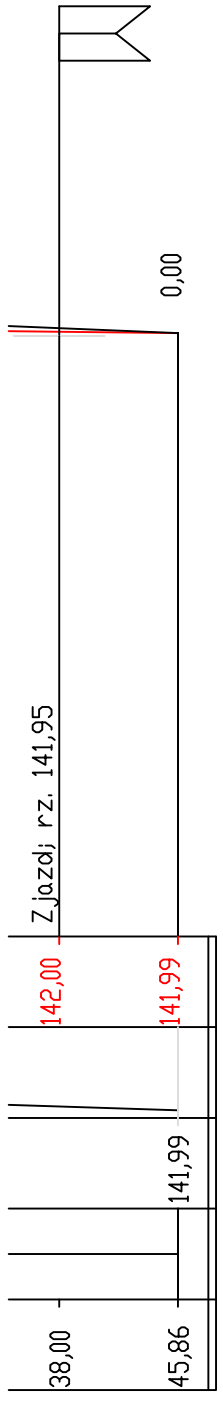

Pracownia projektowa :				Zamawiający :
Projektowanie i Nadzory "REMOST" inż. Janusz Grasiński ul.Tetmajera 16, 12-100 Szczytno NIP 745-103-27-73				**GMINA SZCZYTNO ul.ŁOMŻYŃSKA 3 12-100 Szczytno**
Nazwa obiektu :	**Przebudowa dróg wewnętrznych w miejscowości Nowe Gizewo** dzialki nr 120/12,122,125/6,124/16,124/6,124/23,121/3 **obręb ewl. Nowe Gizewo gm. Szczytno**			
Stadium :	**Projekt Budowlany**			data opracowania : 11.2017
Branża :	**Drogowa**			SKALA : 1:50/ 500
Tytuł rysunku :	**Profil podłużny- DROGA NR 4**			nr rysunku
Stanowisko :	Imię i Nazwisko :	Specjalność :	Uprawnienia :	Podpis :
Projektant :	inż. Janusz Grasiński	drogowa	68/01/OL	