
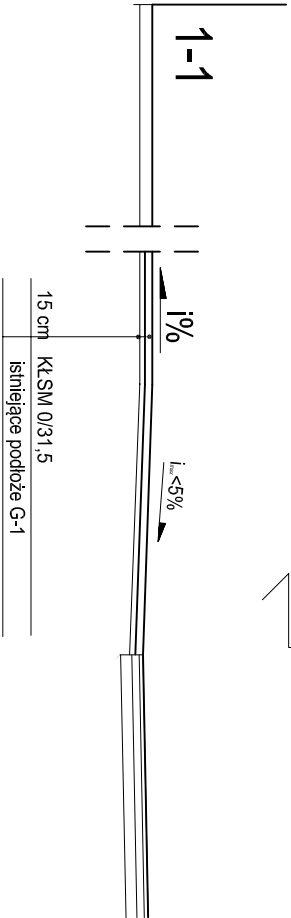


typowy ZJAZD - nawierzchnia KŁSM

droga nr 4  
droga nr 5

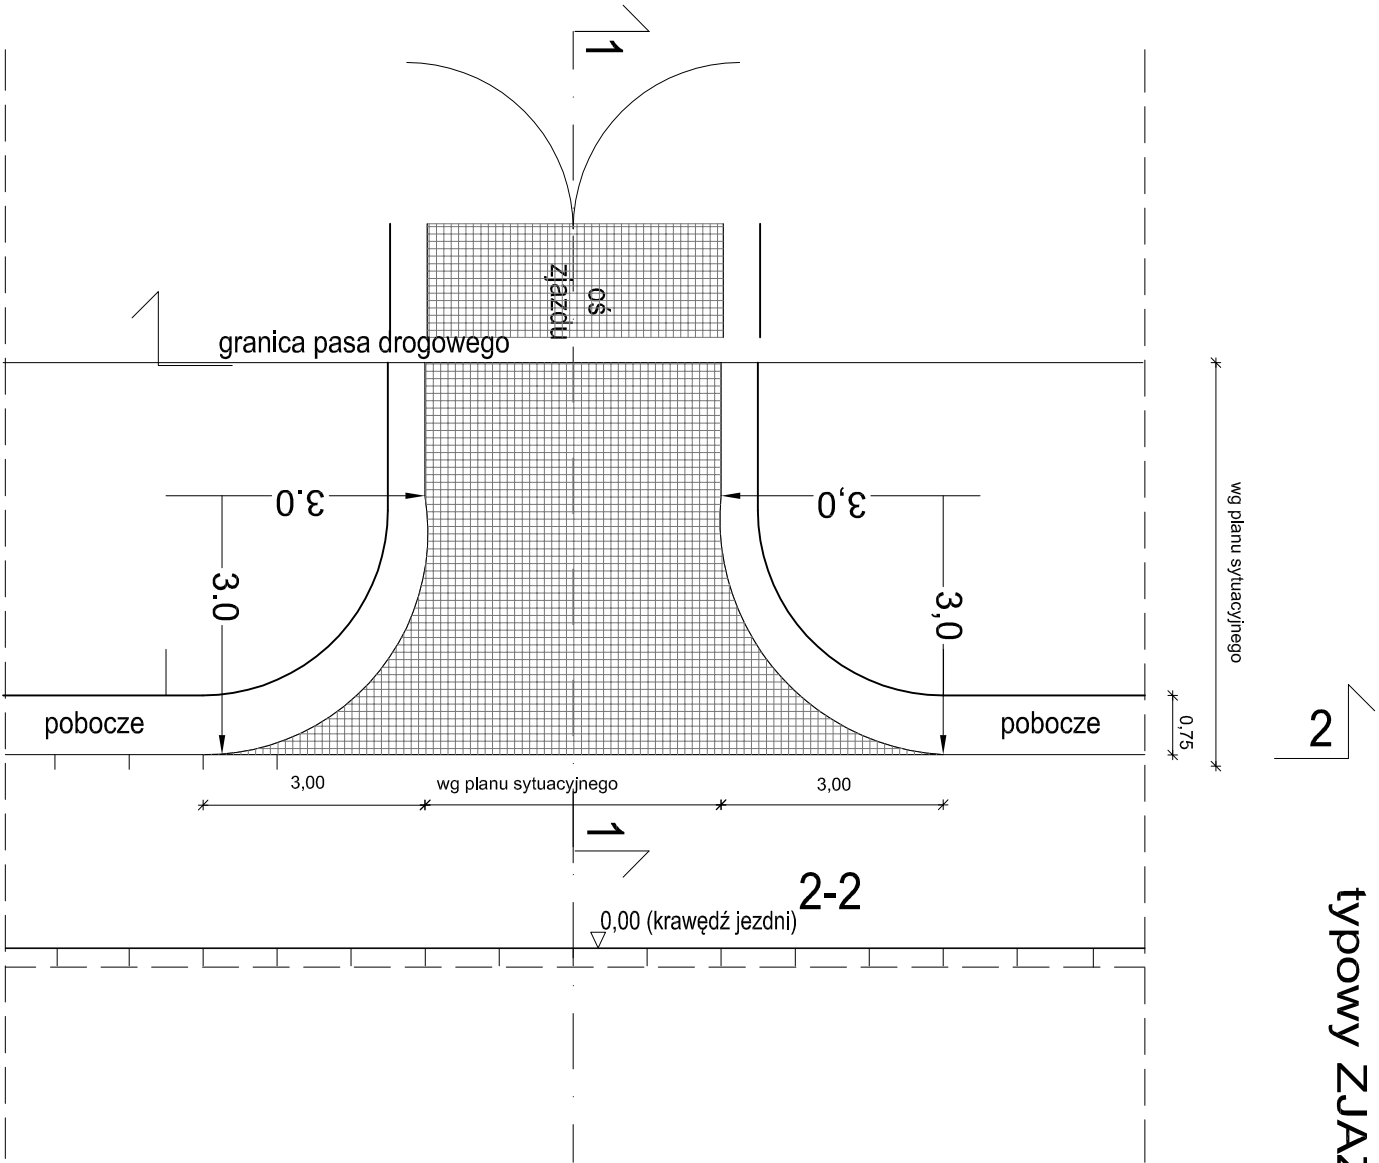

Uwaga:  
Na długości nie mniejszej niż 5,0m od krawędzi jezdni pochylenie podłużne nie większe niż 5%, a na dalszym odcinku nie większe niż 15%

<u>Pracownia projektowa :</u>  <b>Projektowanie i Nadzory</b> <b>"REMOST"</b> <b>inż. Janusz Grasiński</b> <b>ul. Tetmajera 16, 12-100 Szczytno</b> <b>NIP 745-103-27-73</b>		<u>Zamawiający :</u>  <b>GMINA SZCZYTNO</b> <b>ul.ŁOMŻYŃSKA 3</b> <b>12-100 Szczytno</b>	
Nazwa obiektu :	Przebudowa dróg wewnętrznych w miejscowości <b>Nowe Gizewo</b> obręb ewi. Nowe Gizewo gm. Szczytno		
Stadium :	<b>Projekt Budowlany</b>		data opracowania : 11.2017
Branża :	<b>Drogowa</b>		SKALA : 1 : 500
Tytuł rysunku :	<b>Przekroje konstrukcyjne</b>		
Stanowisko :	Imię i Nazwisko :	Specjalność :	Uprawnienia :
Projektant :	inż. Janusz Grasiński	drogowa	68/01/OL
		Podpis :	