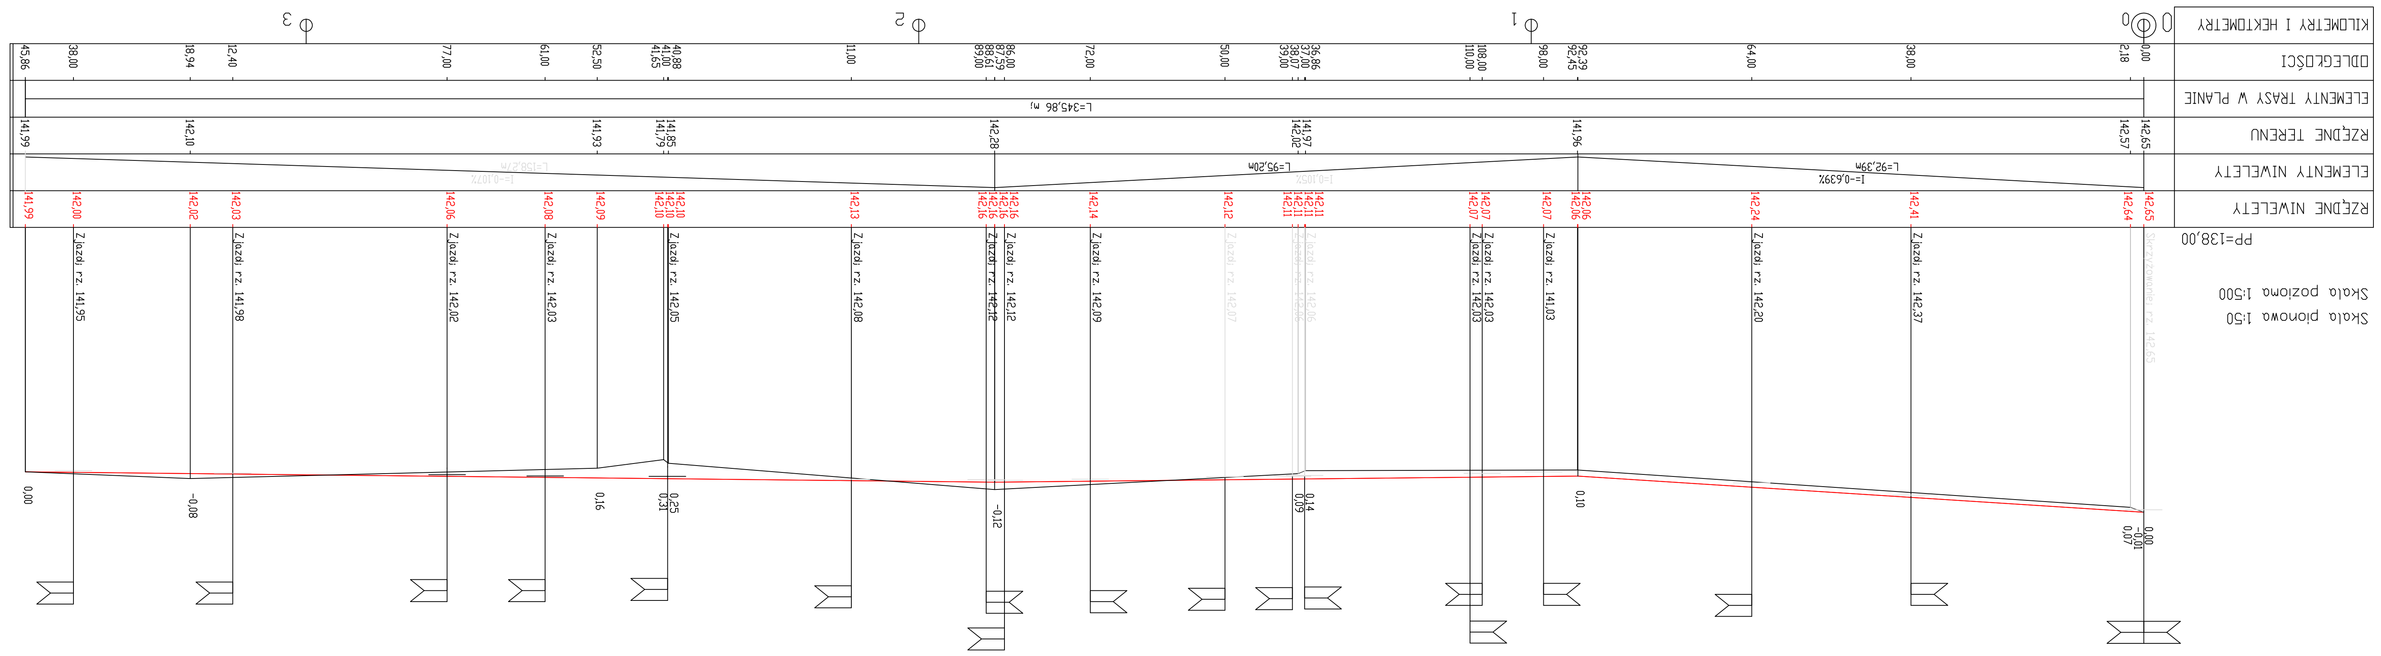

Przedmiot projektowa :	Przedsięwzięcie Nadzory "REMOST" Inż. Janusz Grasiński ul.Tetmajera 16, 12-100 Szczytno NIP 745-103-27-73	Zamawiający :	GMINA SZCZYTNO ul.KOMZYNSKA 3 12-100 Szczytno
Nazwa obiektu :	Przebudowa dróg wewnętrznych w miejscowości Nowe Gizewo		
Stadium :	Projekt Budowlany		
Branża :	Drogowa		
Tytuł rysunku :	Profil podłużny- DROGA NR 4		
Stanowisko :	Inż. Nadzoru :	Sprawdzenie :	Uzgodnienia :
Projektant :	Inż. Janusz Grasiński	Drogowa	660/1/OL