
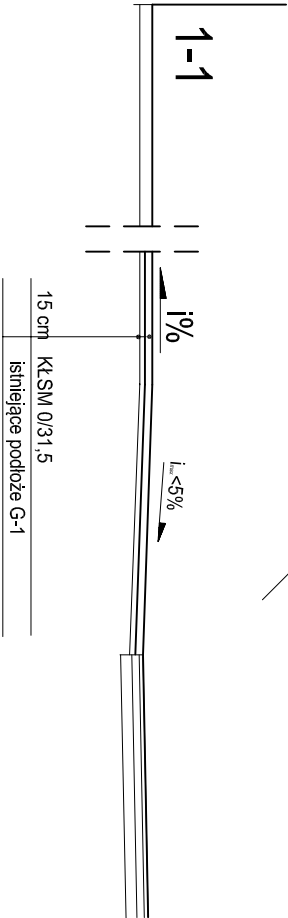


typowy ZJAZD - nawierzchnia KŁSM

droga nr 6

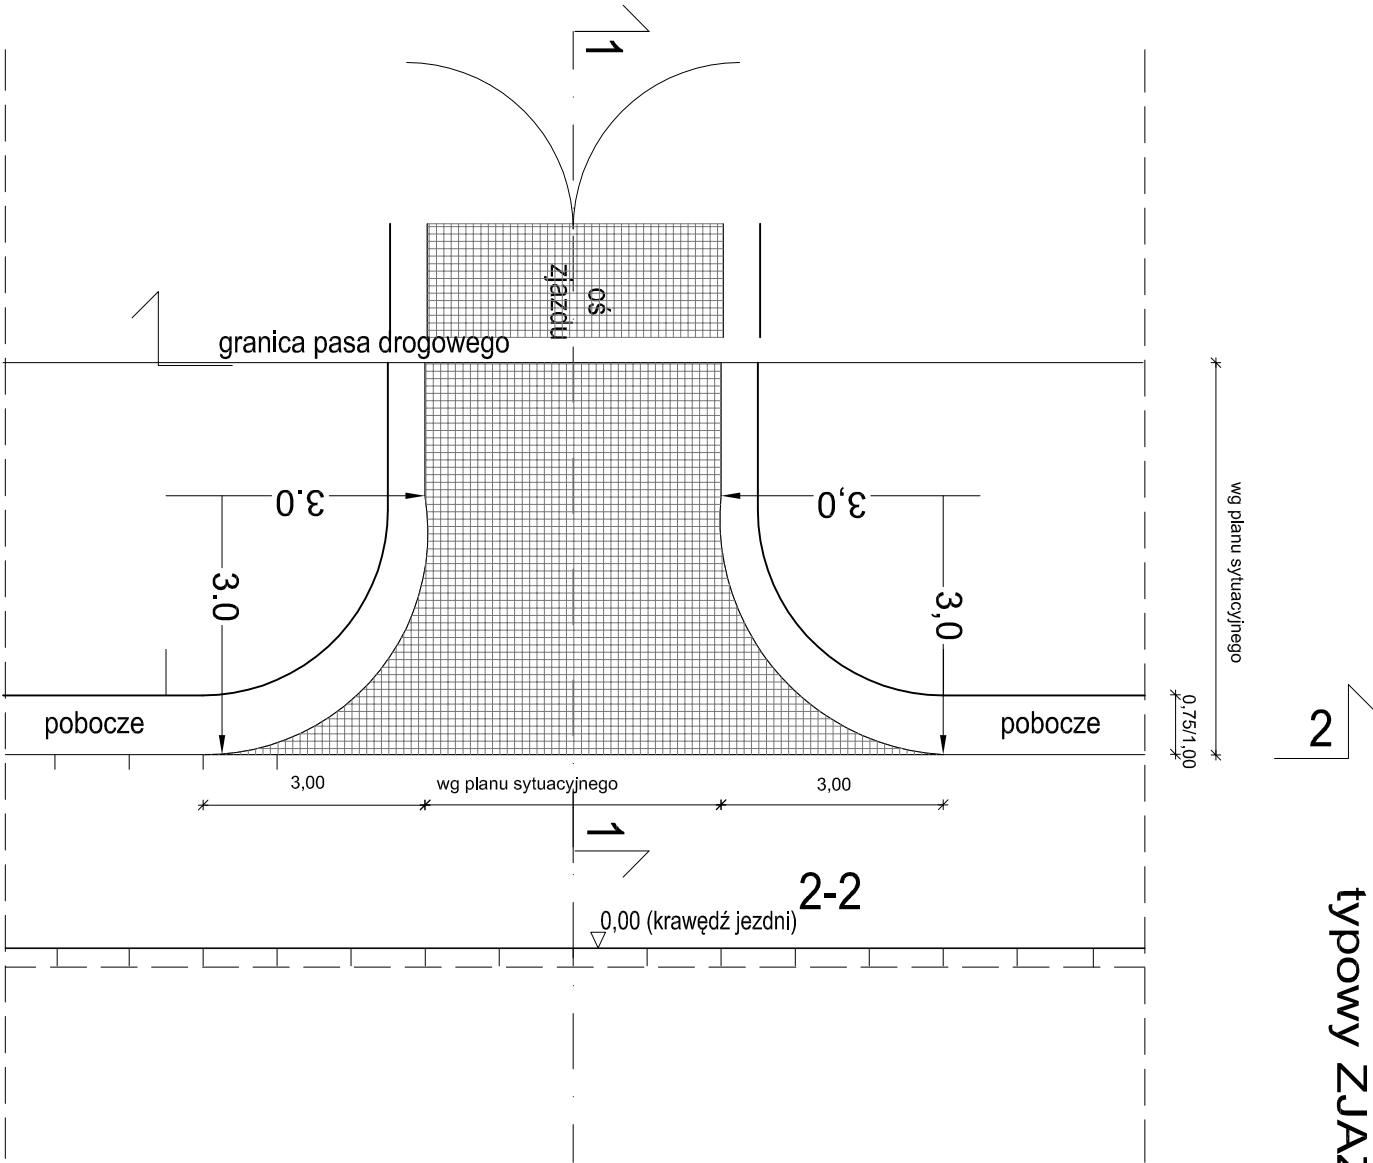

Uwaga:
Na długości nie mniejszej niż 5,0m od krawędzi jezdni pochylenie podłużne nie większe niż 5%, a na dalszym odcinku nie większe niż 15%

Pracownia projektowa :		Zamawiający :	
Projektowanie i Nadzory "REMOST" inż. Janusz Grasiński ul. Tetmajera 16, 12-100 Szczytno NIP 745-103-27-73		GMINA SZCZYTNO ul.ŁOMŻYŃSKA 3 12-100 Szczytno	
Nazwa obiektu :	Przebudowa dróg wewnętrznych w miejscowości Nowe Gizewo obręb ewi. Nowe Gizewo gm. Szczytno		
Stadium :	Projekt Budowlany		data opracowania : 11.2017
Branża :	Drogowa		SKALA : 1 : 500
Tytuł rysunku :	Przekroje konstrukcyjne		
Stanowisko :	Imię i Nazwisko :	Specjalność :	Uprawnienia :
Projektant :	inż. Janusz Grasiński	drogowa	68/01/OL
			Podpis :