


0+853

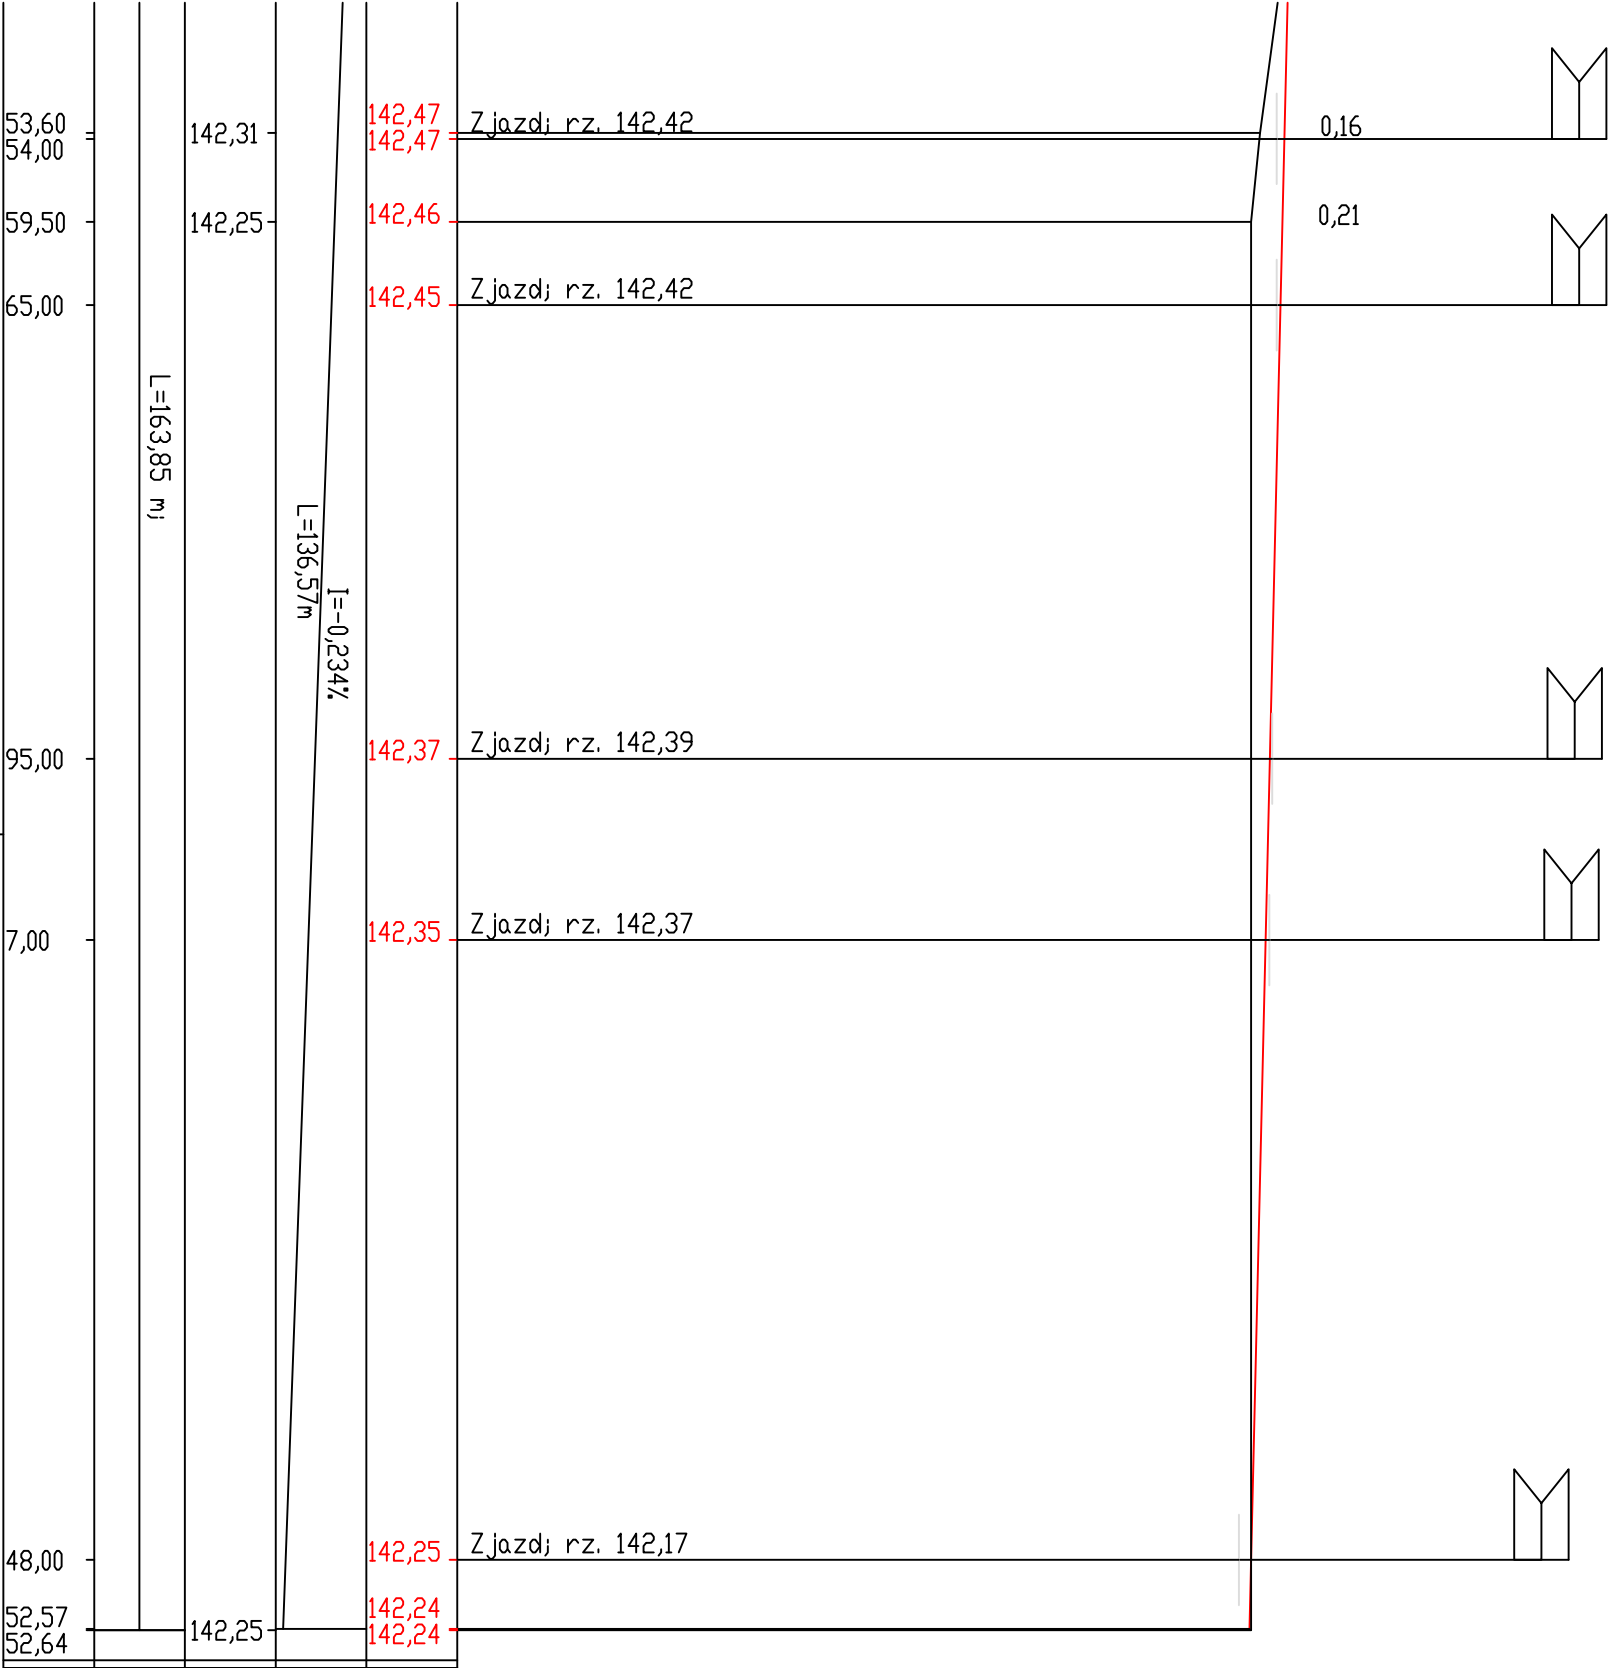

Pracownia projektowa :		Zamawiający :	
Projektowanie i Nadzory "REMOST" inż. Janusz Grasiński ul. Tetmajera 16, 12-100 Szczycino NIP 745-103-27-73		GMINA SZCZYTNO ul.ŁOMŻYŃSKA 3 12-100 Szczycino	
Nazwa obiektu :	Przebudowa dróg wewnętrznych w miejscowości Nowe Gizewo		
Stadium :	Projekt Budowlany	data opracowania : 11.2017	
Branża :	Drogowa	SKALA : 1:50/ 500	
Tytuł rysunku :	Profil podłużny- DROGA NR 6	nr rysunku	
Stanowisko :	Imię i Nazwisko :	Specjalność :	Uprawnienia :
Projektant :	Inż. Janusz Grasiński	drogowa	68/01/OL
		Podpis :	