PIK. 400,00

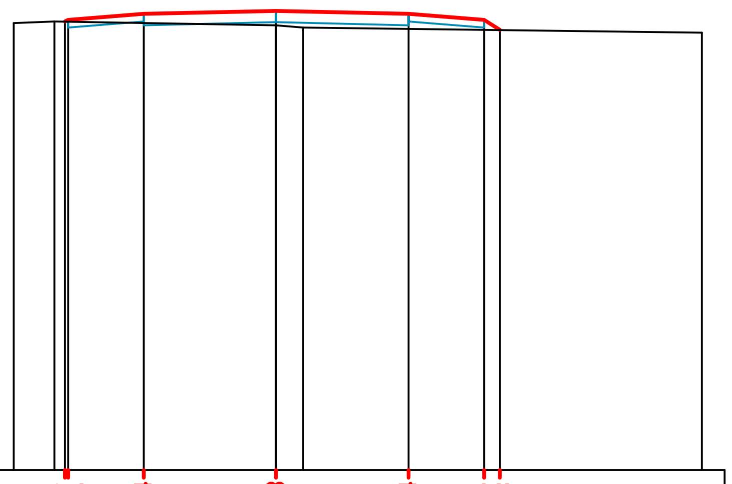

P.P. = 136,00m

ODLEGŁOŚCI	RZĘDNE TERENU	RZĘDNE SPODU PROJ. NAWIERZCHNI	RZĘDNE PROJEKTOWANE
-3,47	141,92		
-2,93	141,94		
-2,79		141,86	141,94
-2,75			141,96
-1,75		141,94 141,89	142,04
0,00	141,89	141,93	142,08
0,36	141,86		
1,75		141,89 141,94	142,04
2,75		141,86	141,96
2,96			141,83
5,63	141,79		

PIK. 350,00

Skala pionowa 1:100

Skala pozioma 1:100

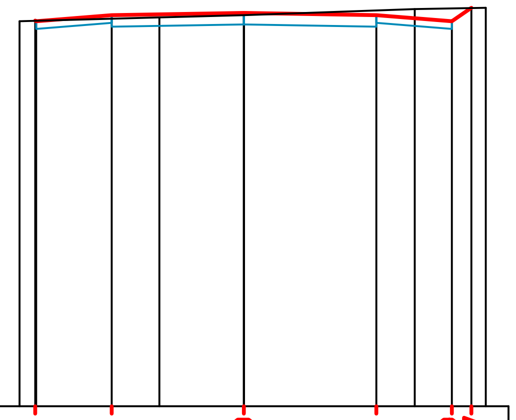

P.P. = 137,00m

ODLEGŁOŚCI	RZĘDNE TERENU	RZĘDNE SPODU PROJ. NAWIERZCHNI	RZĘDNE PROJEKTOWANE
-2,97	142,09		
-2,76		141,99	142,10
-1,75		142,07 142,02	142,17
-1,12	142,14		
0,00	142,17	142,05	142,20
1,75		142,02 142,07	142,17
2,26	142,25		
2,75		141,99	142,09
3,01			142,27
3,20	142,27		

Pracownia projektowa :		Zamawiający :		
Projektowanie i Nadzory *"REMOST"* inż. Janusz Grasiński ul.Tetmajera 16, 12-100 Szczytno NIP 745-103-27-73		**GMINA SZCZYTNO ul.ŁOMŻYŃSKA 3 12-100 Szczytno**		
Nazwa obiektu :	**Przebudowa dróg wewnętrznych w miejscowości Nowe Gizewo** obręb ewi. Nowe Gizewo gm. Szczytno			
Stadium :	**Projekt Budowlany**			data opracowania : 11.2017
Branża :	**Drogowa**			SKALA : 1:100
Tytuł rysunku :	**Przekrój poprzeczny- DROGA NR 6**			nr rysunku
Stanowisko :	Imię i Nazwisko :	Specjalność :	Uprawnienia :	Podpis :
Projektant :	inż. Janusz Grasiński	drogowa	68/01/OL	