



PIK: 200,00

PIK: 228,00

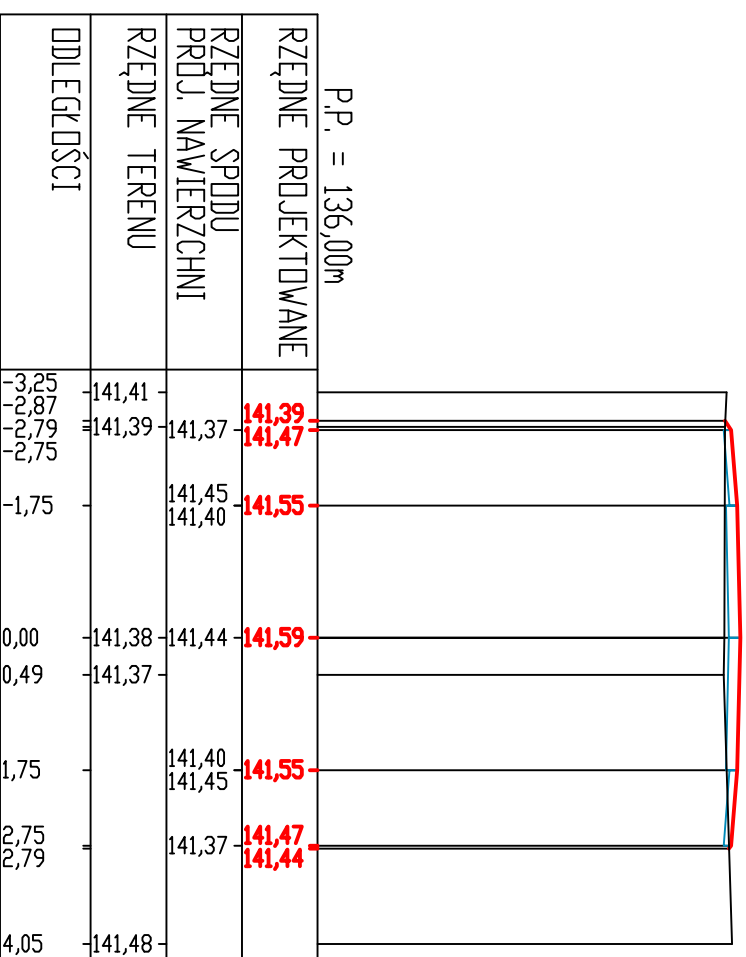

PIK: 200,00

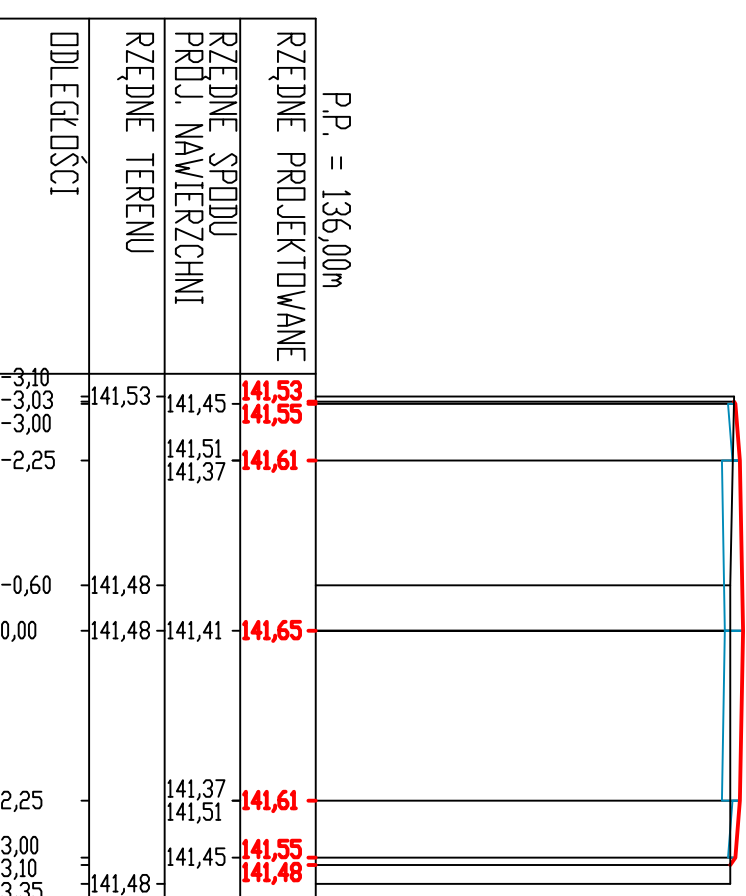

Pracownia projektowa :		Zamawiający :	
<b>Projektowanie i Nadzory</b> <b>"REMOST"</b> <b>inż. Janusz Grasiński</b> <b>ul. Tetmajera 16, 12-100 Szczycino</b> <b>NIP 745-103-27-73</b>		<b>GMINA SZCZYTNO</b> <b>ul.ŁOMŻYŃSKA 3</b> <b>12-100 Szczycino</b>	
Nazwa obiektu :	<b>Przebudowa dróg wewnętrznych w miejscowości</b> <b>Nowe Gizewo</b> obręb ewi. Nowe Gizewo gm. Szczycino		
Stadium :	<b>Projekt Budowlany</b>		
Branża :	<b>Drogowa</b>		
Tytuł rysunku :	<b>Przekrój poprzeczny-DROGA NR 6</b>		<b>nr rysunku</b>
Stanowisko :	Imię i Nazwisko :	Specjalność :	Uprawnienia :
Projektant :	inż. Janusz Grasiński	drogowa	68/07/OL
		Podpis :	
		data opracowania : 11.2017	
		SKALA : 1:100	