
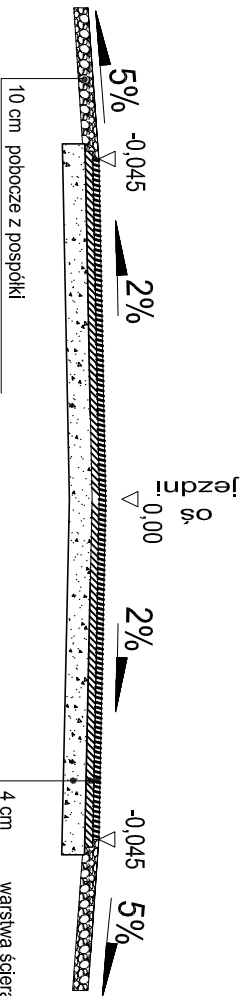


droga nr 6

PRZESZKÓŁ NORMALNY  
od 0+000 do 0+067

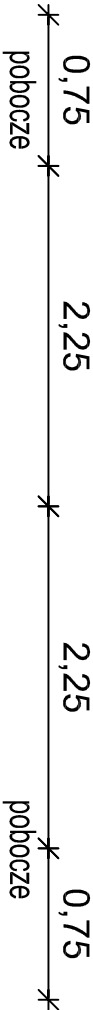

4 cm	warstwa ścieralna AC 11 S KR-1
5 cm	warstwa wiążąca AC 16 W KR-1
15 cm	podbudowa z KŁSM 0/31,5
istniejące podłoże G-1	

Pracownia projektowa : <b>Projektowanie i Nadzory "REMOST"</b> Inż. Janusz Grański ul. Temajera 16, 12-100 Szczepno NIP 745-103-27-73		Zamawiający : <b>GINIA SZCZYTNO</b> <b>ul.ŁOMŻYŃSKA 3</b> <b>12-100 Szczepno</b>	
Nazwa obiektu :	Przebudowa drogi wewnętrznych w miejscowości <b>Nowe Głazwo</b> <small>osiedle wsi, Nowe Głazwo gm. Szczepno</small>		
Stadium :	Projekt Budowlany  data opracowania: 11.2017		
Branża :	Drogowa  SKALA: 1 : 100		
Tytuł rysunku :	Przekroje konstrukcyjne		
Stanowisko :	Linia i Naczniki :	Specyfikacja :	Uprawnienia :
Projektant :	Inż. Janusz Grański	drogowa	6801/OJL
			Podpis :