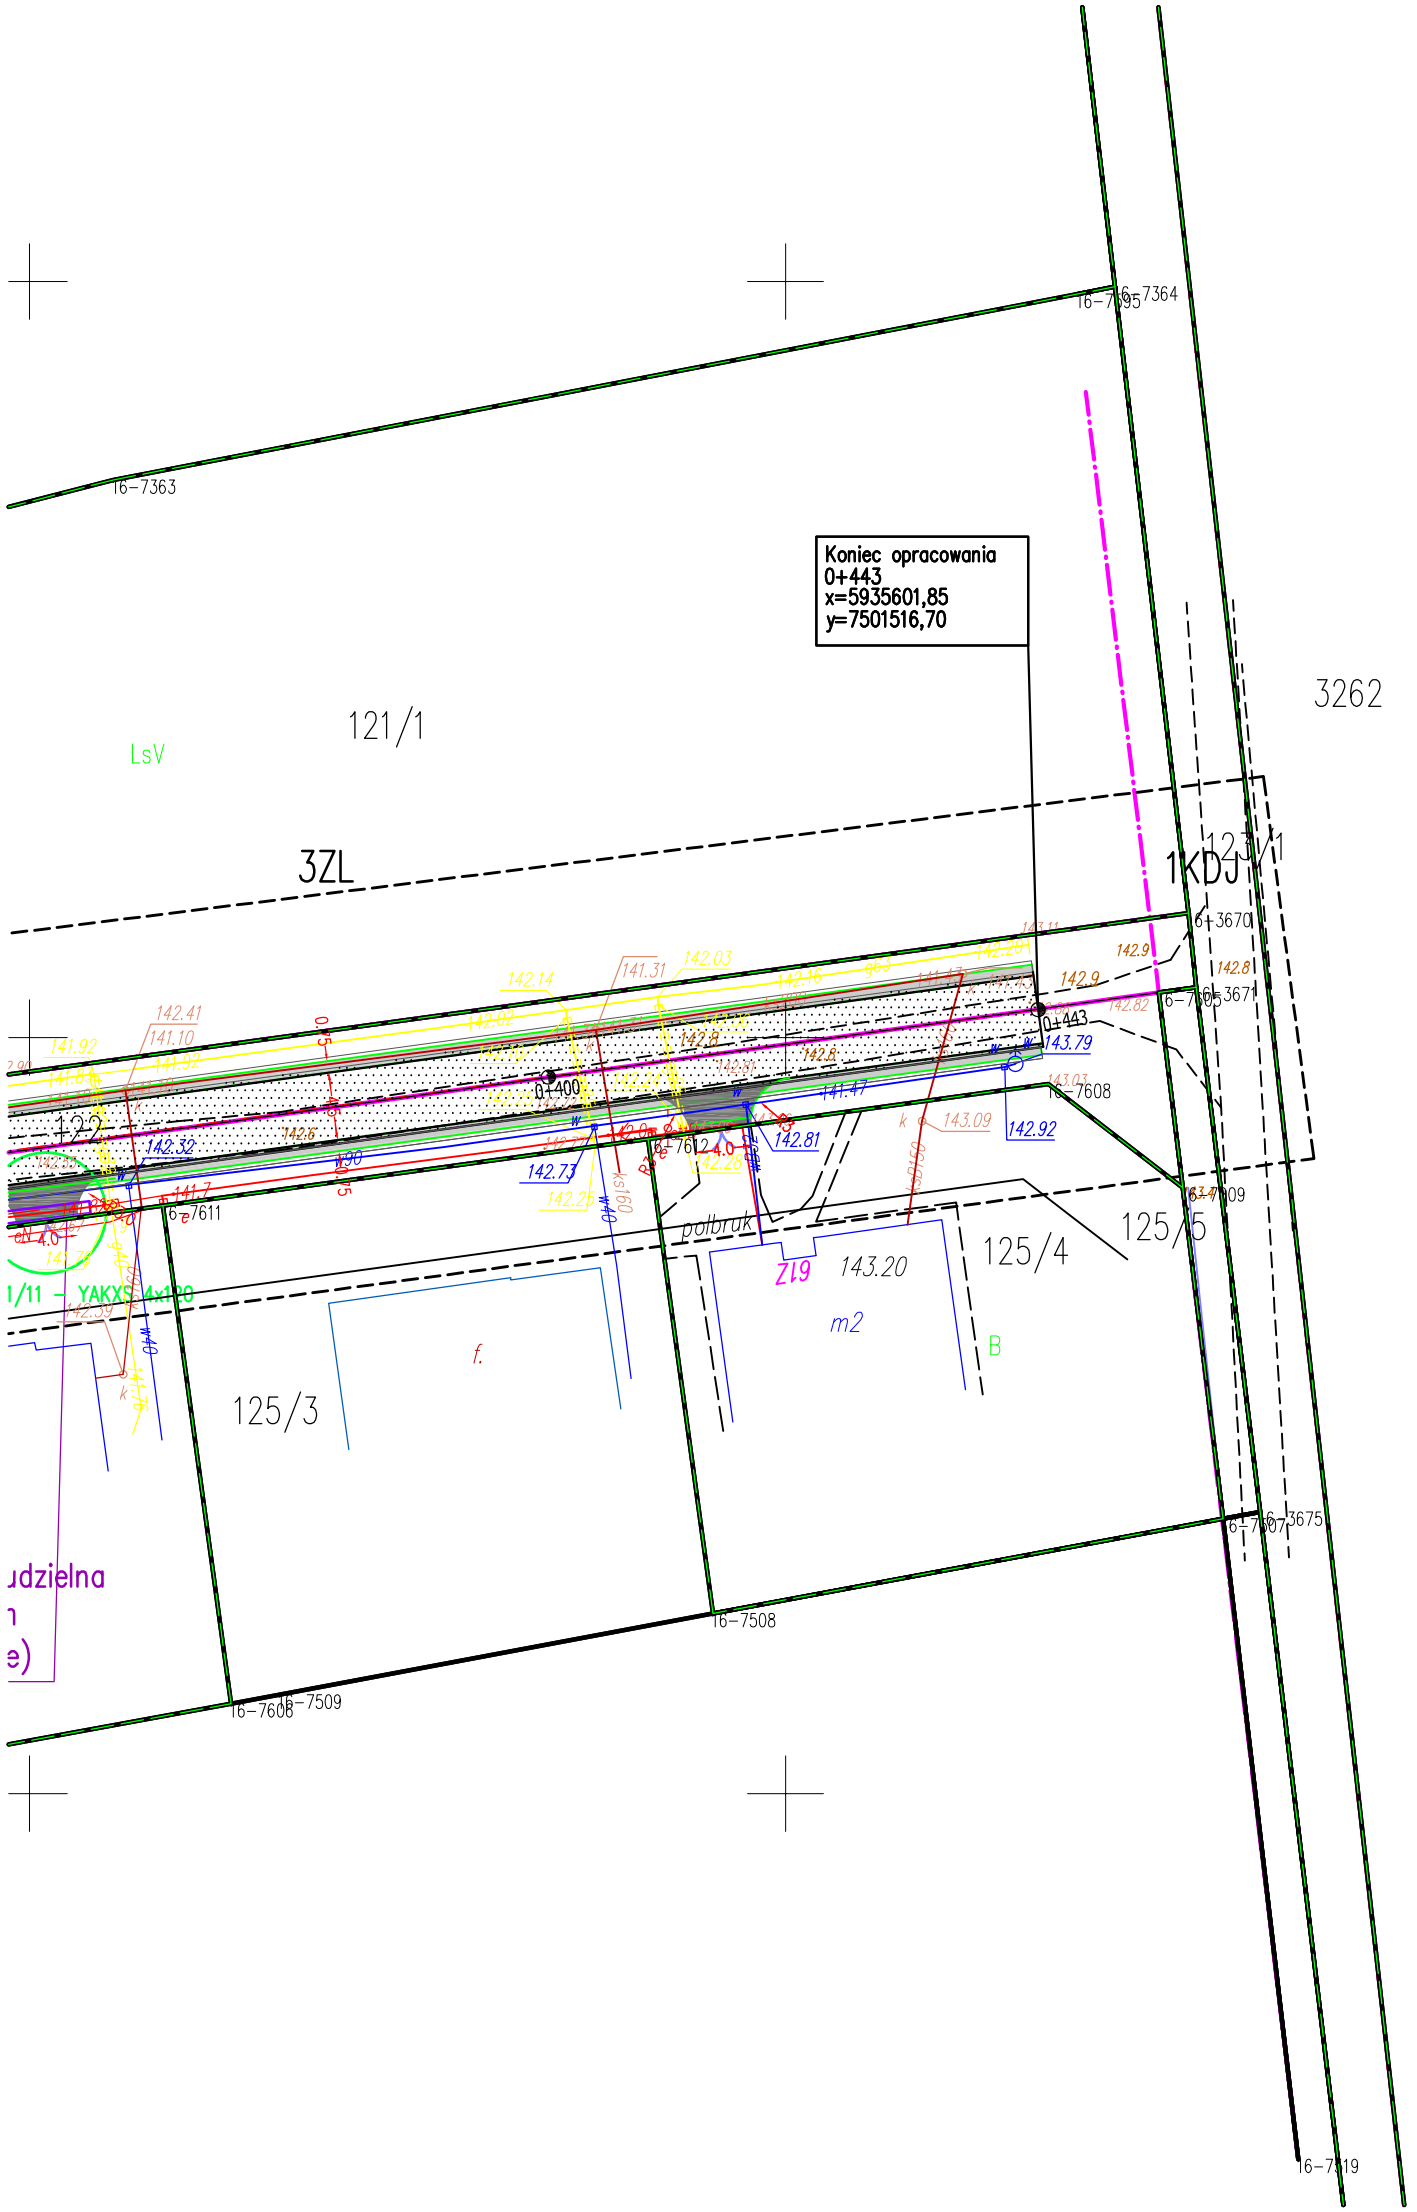

LEGENDA :

- proj. sieć gazowa
- sieć gazowa do wyłączenia z eksploatacji
- kolizje energetyczne
- proj. sieć telekomunikacyjna
- sieć telekomunikacyjna do likwidacji
- zjazdy z KŁSM
- jezdnia z betonu asfaltowego
- pobocze utwardzone pospółką
- proj.krawędź jezdni bitumicznej
- proj.krawędź pobocza
- zjazdy utwardzone KLSM

Pracownia projektowa :	Zamawiający :
Projektowanie I Nadzory "REMOST" Inż. Janusz Grasiński ul.Tetmajera 16, 12-100 Szczytno NIP 745-103-27-73	**GMINA SZCZYTNO ul.ŁOMŻYŃSKA 3 12-100 Szczytno**

Nazwa obiektu :	**Przebudowa dróg wewnętrznych w miejscowości Nowe Gizewo** dzialki nr 120/12,122,125/6,124/16,124/6,124/23,121/3 **obręb ewl. Nowe Gizewo gm. Szczytno**			
Stadium :	**Projekt Budowlany**			data opracowania : 11.2017
Branża :	**Plansza zbiorcza**			SKALA : 1 : 500
Tytuł rysunku :	**Plan sytuacyjny- DROGA NR 1**			nr rysunku 1 /arkusz 3
Stanowisko :	Imię i Nazwisko :	Specjalność :	Uprawnienia :	Podpis :
Projektant :	inż. Janusz Grasiński	drogowa	68/01/OL	