



PIK: 300,00

PIK: 325,00

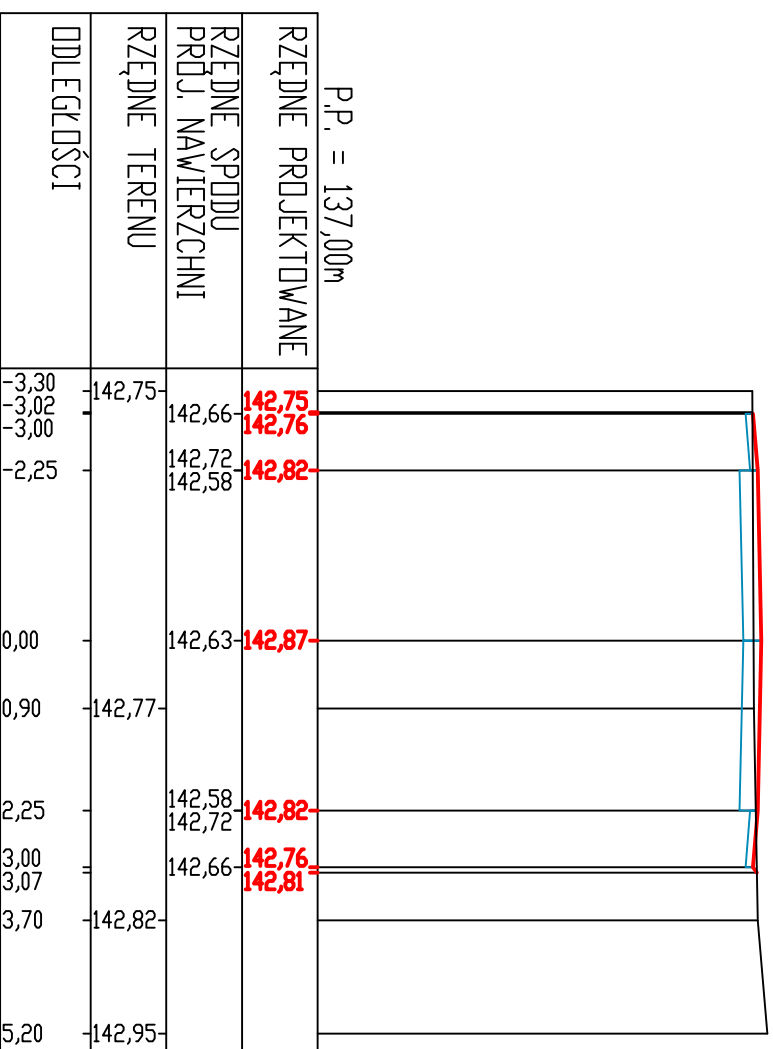

PIK: 300,00

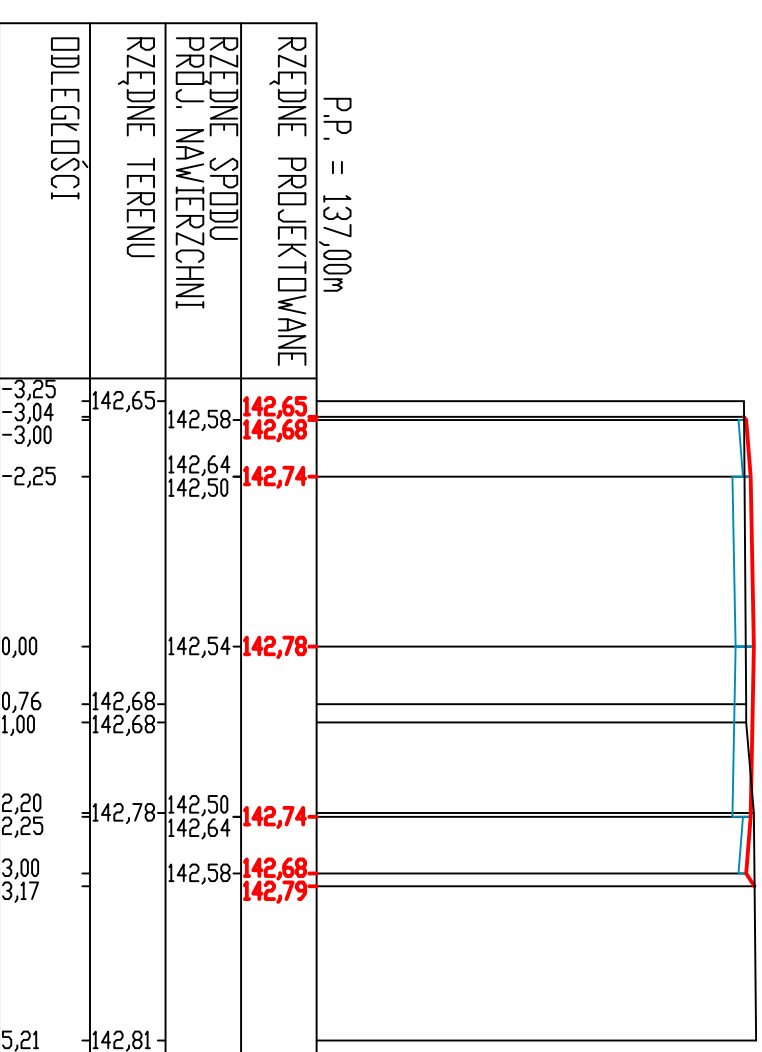

Pracownia projektowa :		Zamawiający :	
<b>Projektowanie i Nadzory</b> <b>"REMOST"</b> <b>inż. Janusz Grasiński</b> <b>ul. Tetmajera 16, 12-100 Szczycino</b> <b>NIP 745-103-27-73</b>		<b>GINA SZCZYTNO</b> <b>ul.ŁOMŻYŃSKA 3</b> <b>12-100 Szczycino</b>	
Nazwa obiektu :	<b>Przebudowa dróg wewnętrznych w miejscowości</b> <b>Nowe Gizewo</b> obręb ewi. Nowe Gizewo gm. Szczycino		
Stadium :	<b>Projekt Budowlany</b>	data opracowania : 11.2017	
Branża :	<b>Drogowa</b>	<b>SKALA : 1:100</b>	
Tytuł rysunku :	<b>Przekrój poprzeczny- DROGA NR 2</b>	nr rysunku	
Stanowisko :	Imię i Nazwisko :	Specjalność :	Uprawnienia :
Projektant :	inż. Janusz Grasiński	drogowa	68/01/OL
		Podpis :	