



LEGENDA :

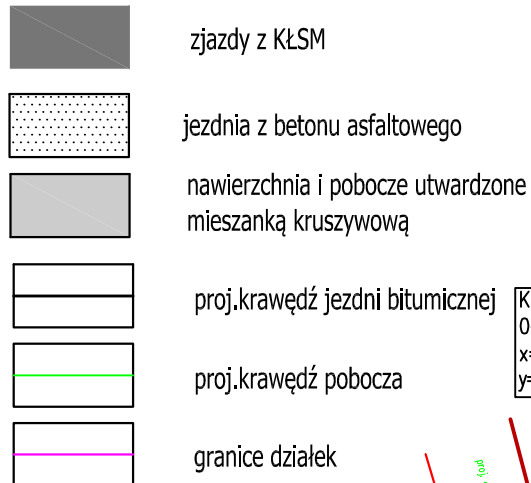

Koniec opracowania
0+471,70
 $x=5935480,37$
 $y=7501535,20$

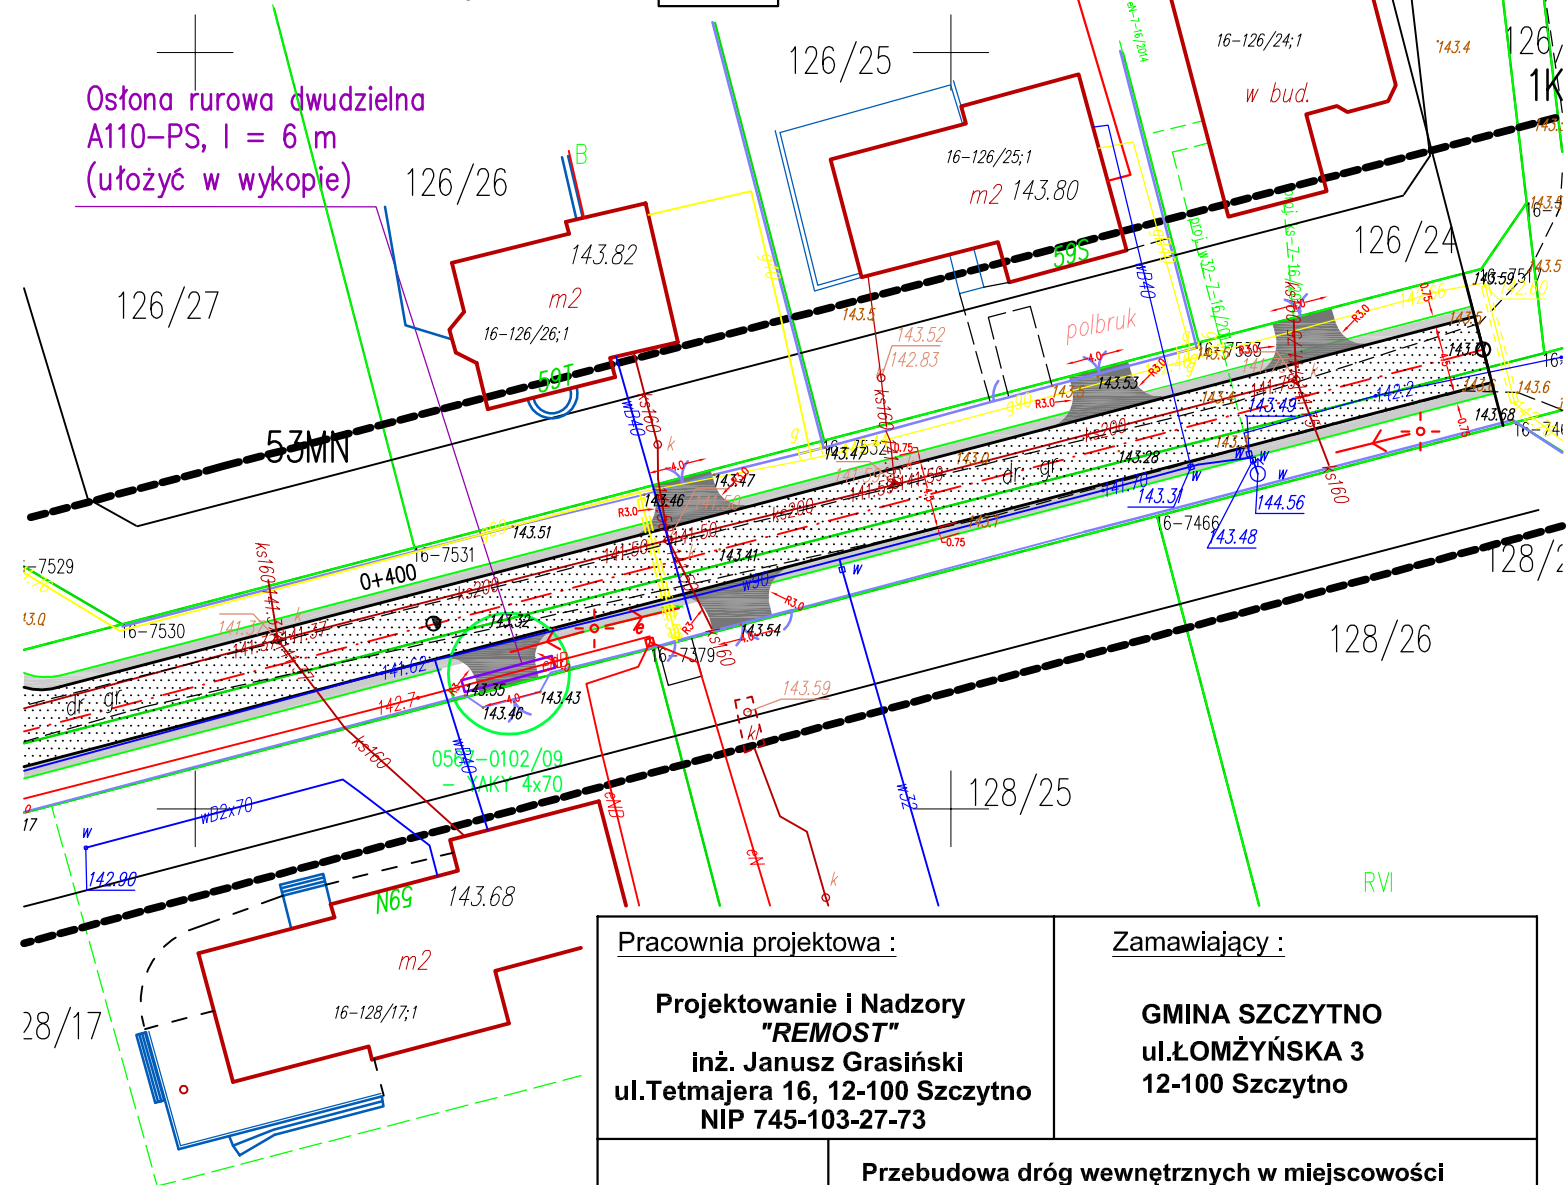

Pracownia projektowa :

Zamawiający :

Projektowanie i Nadzory
"REMOST"
inż. Janusz Grasiński
ul. Tetmajera 16, 12-100 Szczytno
NIP 745-103-27-73

GMINA SZCZYTNO
ul.ŁOMŻYŃSKA 3
12-100 Szczytno

| | | | | |
|-----------------|---|---------------|---------------|------------------------|
| Nazwa obiektu : | Przebudowa dróg wewnętrznych w miejscowości Nowe Gizewo działki nr 126/3, 126/6, 126/41, 127 obręb ewi. Nowe Gizewo gm. Szczytno | | | |
| Stadium : | Projekt Budowlany | | | 11.2017 |
| Branża : | Plansza zbiorcza | | | SKALA : 1 : 500 |
| Tytuł rysunku : | Plan sytuacyjny- DROGA NR 2 | | | nr rysunku 1 /arkusz 3 |
| Stanowisko : | Imię i Nazwisko : | Specjalność : | Uprawnienia : | Podpis : |
| Projektant : | inż. Janusz Grasiński | drogowa | 68/01/OL | |