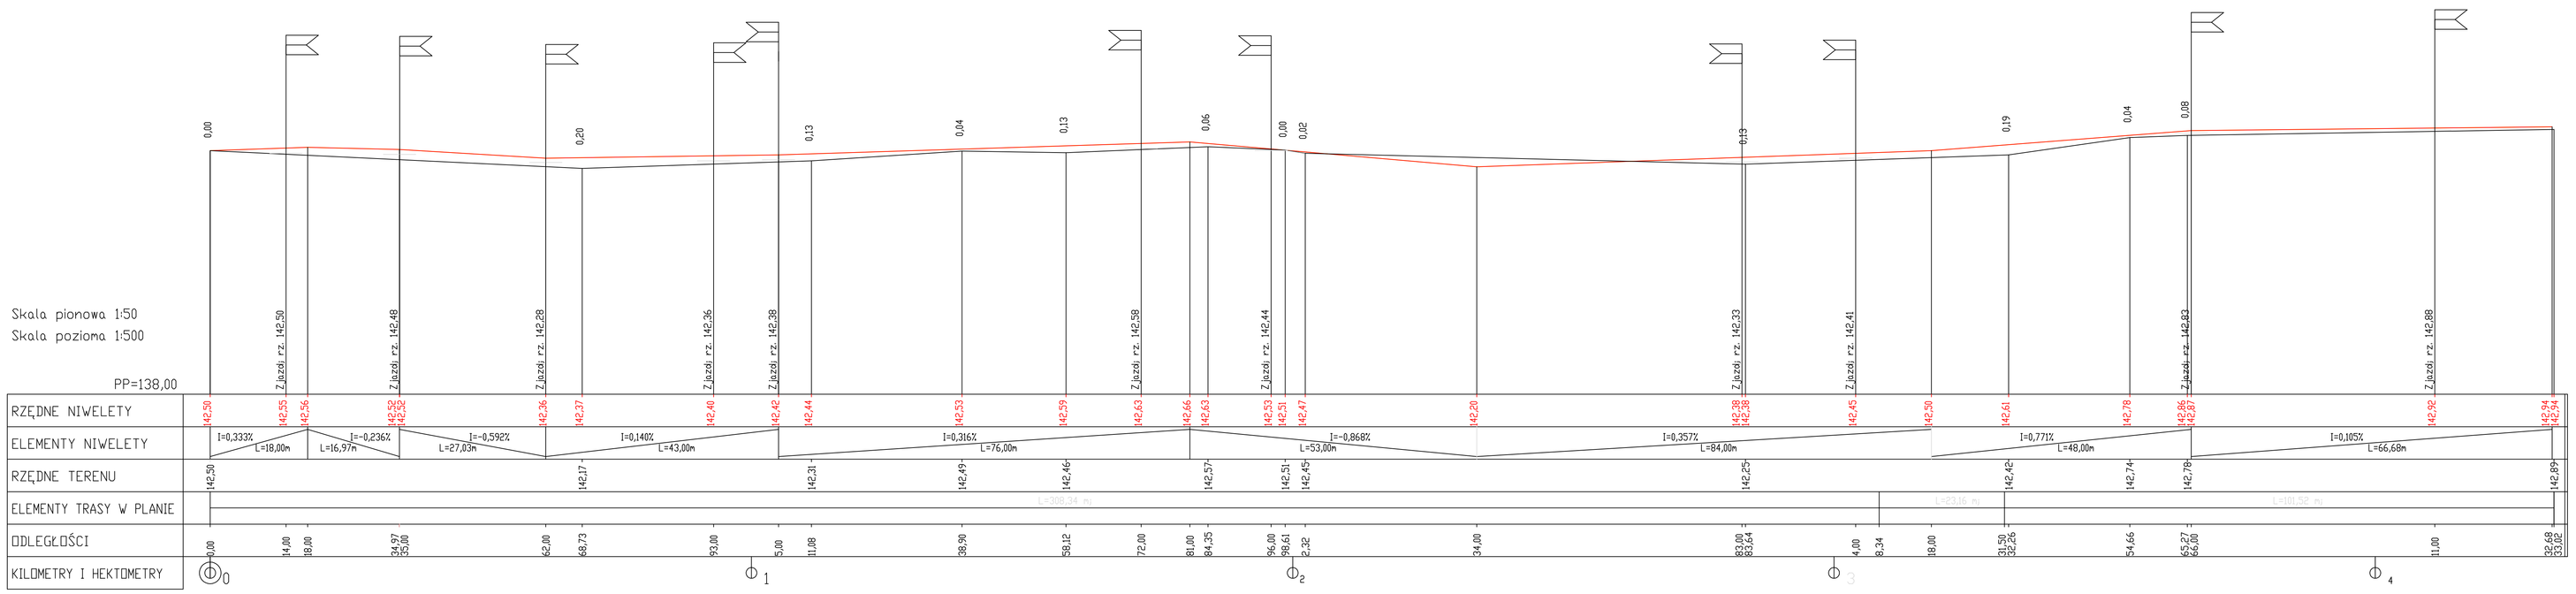

Pracownia projektowa :	Zamawiający :
Projektowanie i Nadzory "REMOST" inż. Janusz Grasiński ul.Telimajora 16, 12-100 Szczytno NIP 745-103-27-73	**GMINA SZCZYTNO ul.ŁOMŻYŃSKA 3 12-100 Szczytno**

Nazwa obiektu :	**Przebudowa dróg wewnętrznych w miejscowości Nowe Gizewo** działki nr 120/12,122,125/6,124/15,124/8,124/23,121/3 obręb ewid. Nowe Giżewo gm. Szczytno			
Stadium :	**Projekt Budowlany**			data opracowania - 11.2017
Branża :	**Drogowa**			SKALA : 1:50 000
Tytuł rysunku :	**Profil podłużny- DROGA NR 1**			nr rysunku
Sprawdził :	mgr I Nycalska	Specjalność :	Uprawnienia :	Podpis :
Projektant :	inż. Janusz Grasiński	drogowa	68/01/OL	