Nawierzchnia z KSŁM 3,5 m (0+000 do 0+145)

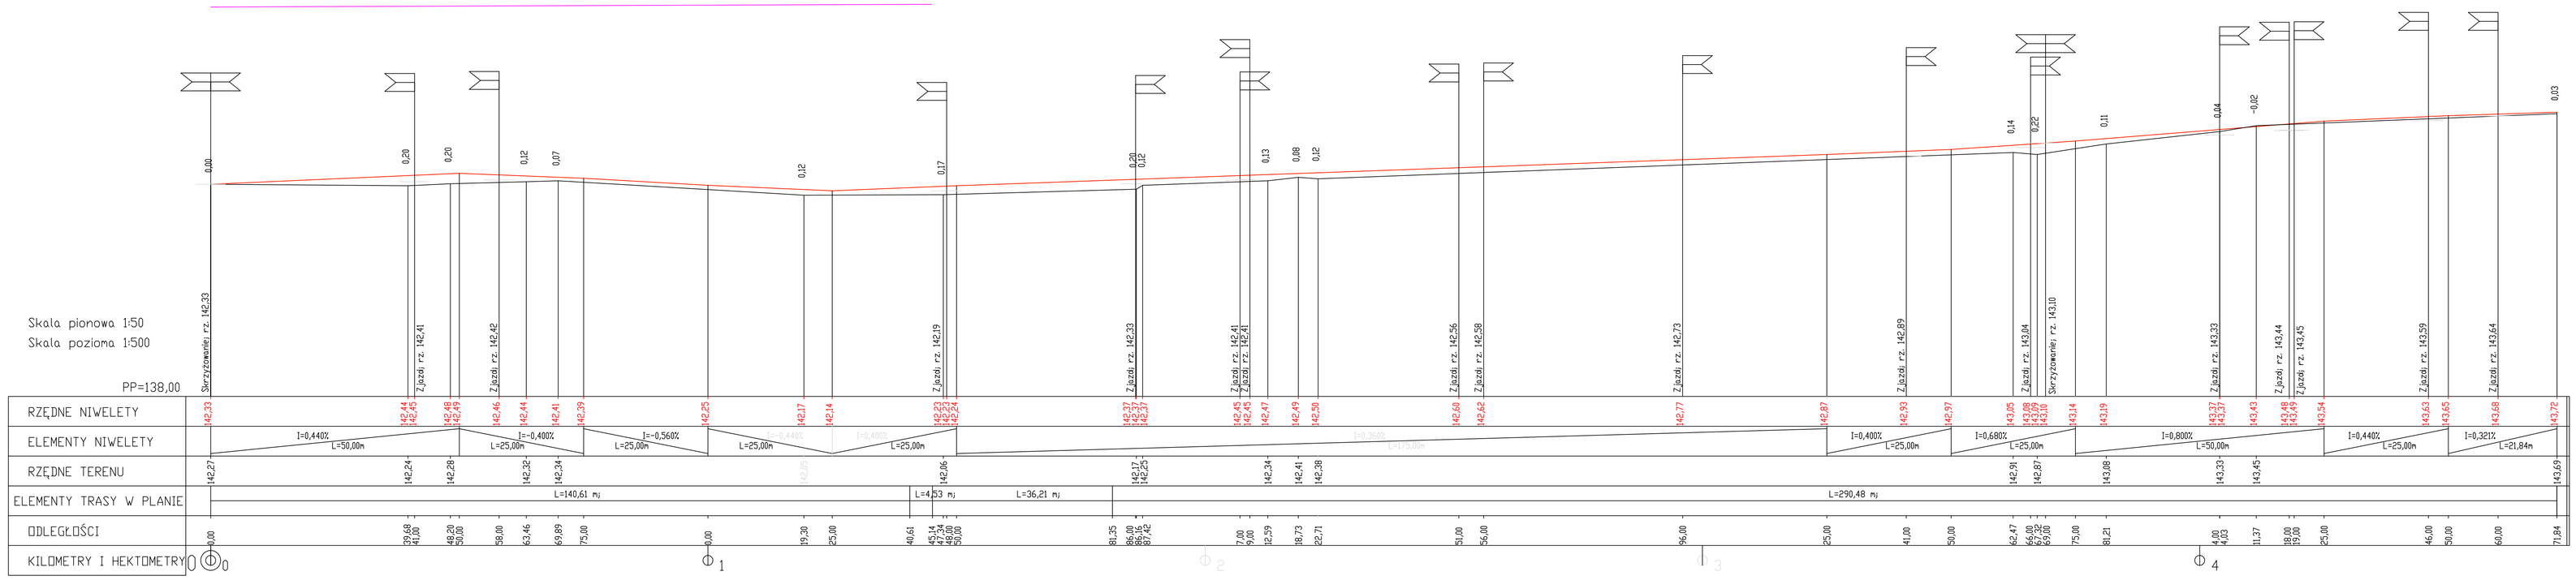

Pracownia projektowa:	Zamawiający:
Projektowanie i Nadzory "REMOST" **inż. Janusz Grasiński** **ul.Tetmajera 16, 12-100 Szczytno** **NIP 745-103-27-73**	**GMINA SZCZYTNO** **ul.ŁOMŻYŃSKA 3** **12-100 Szczytno**
Nazwa obiektu :	**Przebudowa dróg wewnętrznych w miejscowości Nowe Głzewo** działki nr 120/12,122,125/6,124/16,124/8,124/23,121/3 obręb ewid. Nowe Głzewo gm. Szczytno
Stadium :	**Projekt Budowlany** — skala rysunkowa: 1:1,000
Branża :	**Drogowa** — SKALA : 1:50 /500
Tytuł rysunku :	**Profil podłużny- DROGA NR 2** — nr rysunku
Sprawdził :	Imię i Nazwisko : — Specjalność : drogowa — Uprawnienia : 66/91/OL — Podpis :
Projektant :	inż. Janusz Grasiński