


droga nr 1

PRZĘKRÓJ NORMALNY

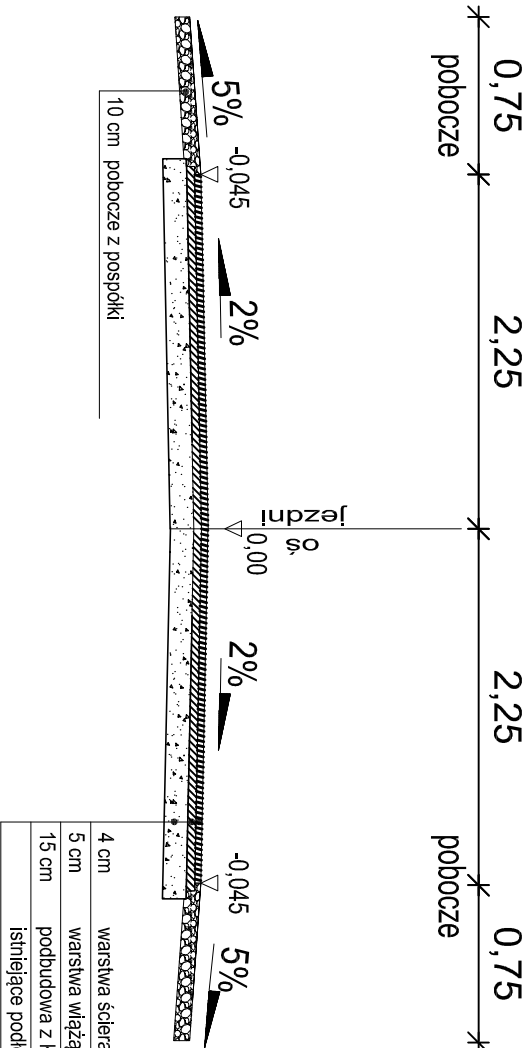

Pracownia projektowa :		Zamawiający :	
Projektowanie i Nadzory "REMOS" inż. Janusz Grasiński ul. Tennaiera 16, 12-100 Szczecino NIP 745-103-27-73		GMINA SZCZYTNO ul.ŁOMŻYŃSKA 3 12-100 Szczecino	
Nazwa obiektu :	Przebudowa dróg wewnętrznych w miejscowości	Nowe Giezwie	
Stadium :	Projekt Budowlany		data opracowania: 1.2017
Branża :	Drogowa		skala: 1 : 100
Tytuł rysunku :	Przekroje konstrukcyjne		
Stanowisko :	Inię i Nawaliko :	Specjalność :	Uprawnienia :
Projektant :	inż. Janusz Grasiński	drogowa	680101OL
		Podpis :	