

MAPA DO CELÓW PROJEKTOWYCH

Oznaczenie kancelaryjne zgłoszenia pracy geodezyjnej

Gg.8641.863.2017

województwo

warmińsko - mazurskie

Powiat

szczytyński

Jednostka ewidencyjna (miaso)

281706_2 Szczytno

Obwód ewidencyjny

281706_2.0004 Jęcznik

Działka ewidencyjna

132

Skala mapy

1:500

Nazwa układu współrzędnych

2000.7

Numer godła

Konsztad 60

Oznaczenie granic obszaru, który był przedmiotem aktualizacji

7.204.20.11.4.3, 7.204.20.16.2.1

Nieprzekraczalna linia zabudowy zgodnie z mpzp

brak

Służebności gruntowe mające wpływ na zagospodarowanie gruntów zlokalizowanych w granicach projektowanej inwestycji

nie badano KW w zakresie służebności gruntowych

Linia rozgraniczająca tereny o różnym przeznaczeniu zgodnie z mpzp

brak

Elementy projektowane

brak

Kontur użytku gruntowego, który nie jest ujawniony w bazie danych ewidencji gruntów i budynków Lz

Lz

Granice, których przebieg nie został określony w trybie przepisów rozdziału 6 Ustawy Prawo Geodezyjne i Kartograficzne lub § 36-39 rozporządzenia w sprawie ewidencji gruntów i budynków

USŁUGI

GEODEZYJNO-KARTOGRAFICZNE

Jan Szczepaniak

12-100 Szczytno, ul. Tuwima 36

tel. 604 123 522

WIP 745-103-51-74, R-510362323

GEODETA UPRAWNIONY

13406

Jan Szczepaniak


12-100 Szczytno, ul. Tuwima 36

tel. 604 123 522

11.05.2017

Imię i nazwisko, numer uprawnień oraz data podpisu geodety uprawionego

Pieczęć firmowa

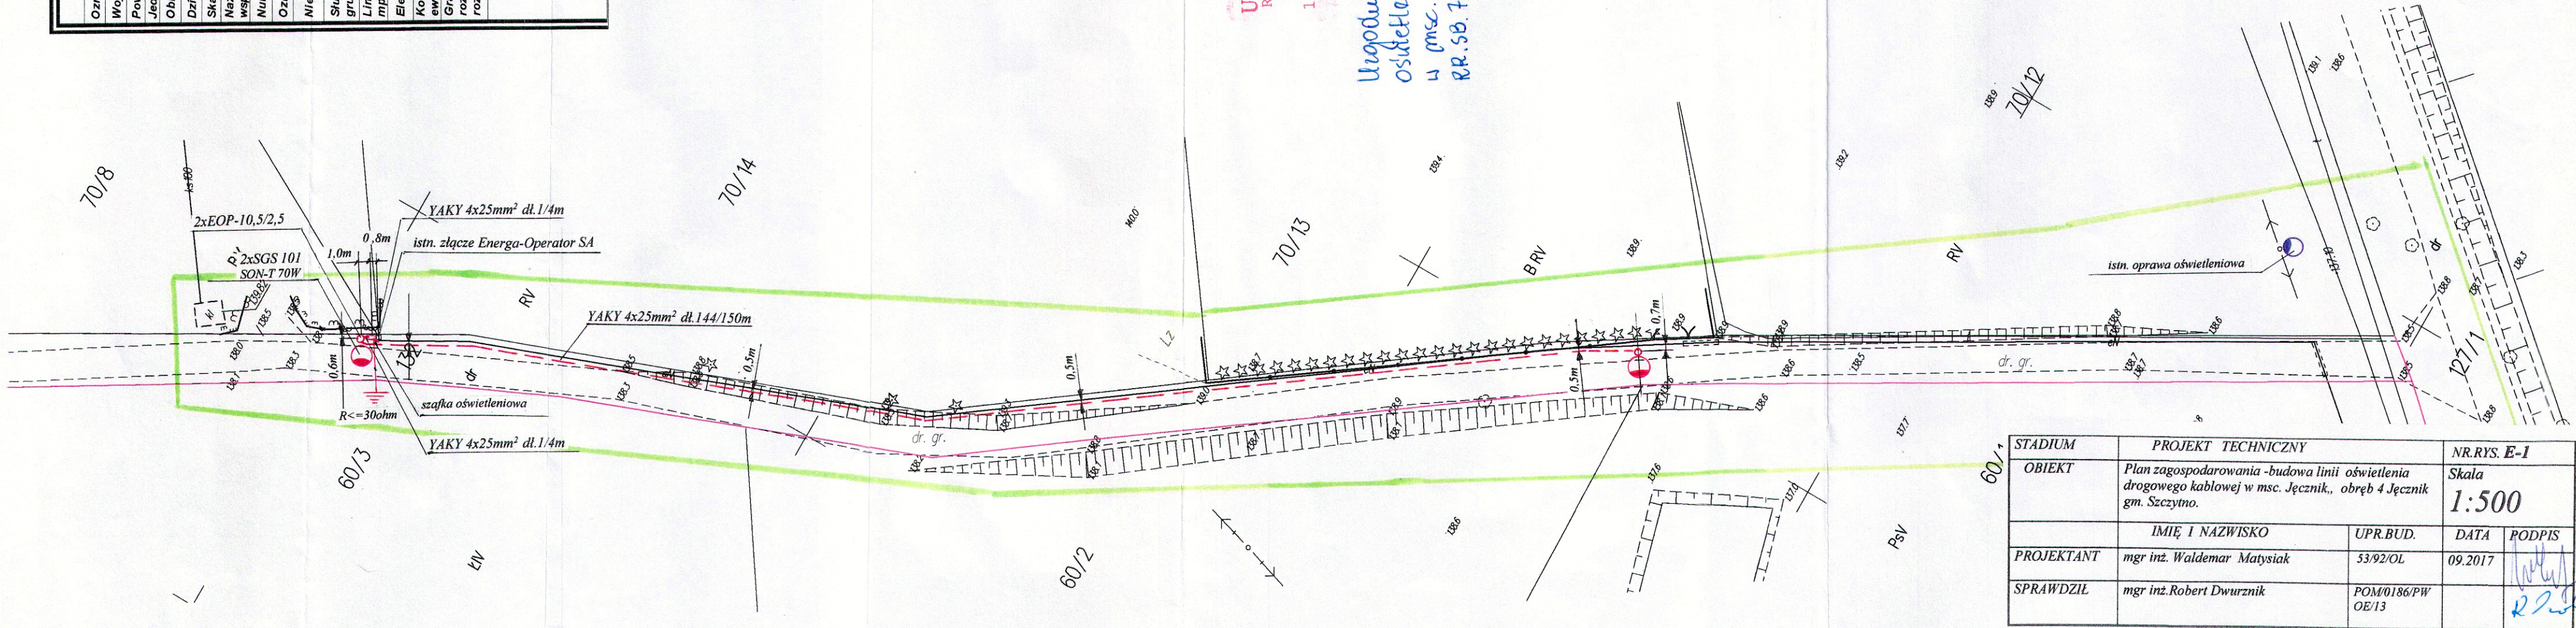

URZĄD GMINY SZCZYTNO
REPERAT ROZWOJU LOKALNEGO
GOSPODARKI PRZESTRZENNEJ
I OCHRONY ŚRODOWISKA
12-100 Szczytno, ul. Komczyńska 3
tel. 89 623 25 91

Uspodniono lokalizację projektowanego odcinka linii osłabienia drogowego na drodze wojewódzkiej nr 132 w msc. Jęcznik, gm. Szczytno. Załącznik z piśmem R.R. SB. 7230. z. 125. daty z dnia 31.10.2017r.

Z up. WÓJTA
GMINY SZCZYTNO
mgr Ewa Zaborówna
Z-CA WÓJTA

STADIUM	PROJEKT TECHNICZNY		NR.RYS. E-1	
OBIEKT	Plan zagospodarowania -budowa linii oświetlenia drogowego kablowej w msc. Jęcznik,, obręb 4 Jęcznik gm. Szczytno.		Skala 1:500	
PROJEKTANT	IMIĘ I NAZWISKO	UPR.BUD.	DATA	PODPIS
SPRAWDZIŁ	mgr inż. Waldemar Matysiak	53/92/OL	09.2017	
	mgr inż. Robert Dwurznik	POM/0186/PW OE/13		

STAROSTWO POWIATOWE
W SZCZYTNIE
ul. H. Sienkiewicza 1
12-100 Szczytno

Poważam się, że niniejszy dokument został opracowany w wyniku prac geodezyjnych i kartograficznych, których rezultat zawiera operat techniczny wpisany do ewidencji map, którego jest załącznikiem do pozwolenia na budowę.	
Organ prowadzący procesowy zasob	Organ prowadzący i aktualizujący
Jan Szczepaniak, 12-100 Szczytno, ul. Tuwima 36, tel. 604 123 522	mgr Ewa Zaborówna, 12-100 Szczytno, ul. Komczyńska 3, tel. 89 623 25 91
23.07.2017	23.07.2017