


MAPA DO CELÓW PROJEKTOWYCH	
Oznaczenie kancelaryjne zgłoszenia pracy geodezyjnej	Gg.6641.853.2017
Województwo	warmińsko - mazurskie
Powiat	szczytyński
Jednostka ewidencyjna (miasto)	281706_2_Szczytno
Obręb ewidencyjny	281706_2_0004_Jęcznik
Działka ewidencyjna	132
Skala mapy	1:500
Nazwa układu współrzędnych	2000.7
Numer godła	Kronstadt 60
Oznaczenie granic obszaru, który był przedmiotem aktualizacji	7.204.20.11.4.3, 7.204.20.16.2.1
Nieprzekraczalna linia zabudowy zgodnie z mpzp	brak
Służebności gruntowe mające wpływ na zagospodarowanie gruntów zlokalizowanych w granicach projektowanej inwestycji	nie badano KVV w zakresie służebności gruntowych
Linia rozgraniczająca tereny o różnym przeznaczeniu zgodnie z mpzp	brak
Elementy projektowane	brak
Kontur użytku gruntowego, który nie jest ujawniony w bazie danych ewidencji gruntów i budynków Lz	Lz
Granice, których przebieg nie został określony w trybie przepisów rozdziału 6 Ustawy Prawo Geodezyjne i Kartograficzne lub § 36-39 rozporządzenia w sprawie ewidencji gruntów i budynków	
USŁUGI GEODEZYJNO-KARTOGRAFICZNE Jan Szczepiński 12-100 Szczytno, ul. Tuwima 36 tel. 604 123 522 NIP 745-103-51-74, R-810362323	
Pieczęćka firmowa	

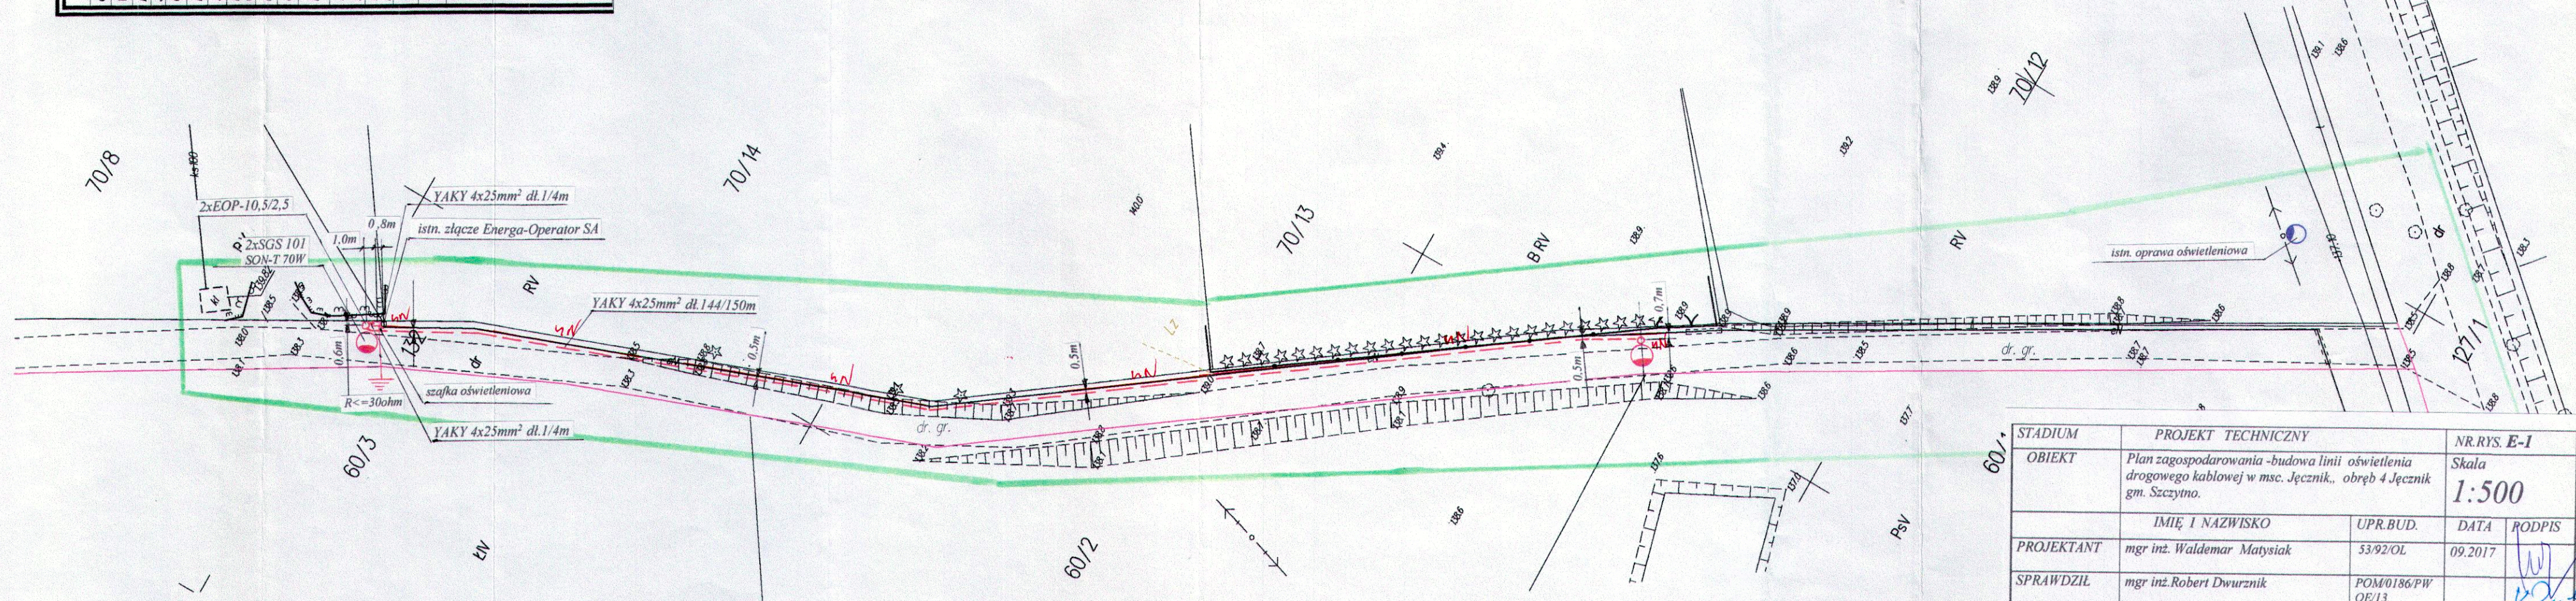

STADIUM	PROJEKT TECHNICZNY	NR.RYS. E-1		
OBIEKT	Plan zagospodarowania -budowa linii oświetlenia drogowego kablowej w msc. Jęcznik., obręb 4 Jęcznik gm. Szczytno.	Skala	1:500	
PROJEKTANT	mgr inż. Waldemar Matysiak	UPR.BUD.	53/92/OL	DATA 09.2017
SPRAWDZIŁ	mgr inż. Robert Dwurznik	POM/0186/PW OE/13		RODZIS

- 1) Skrzyżowania i zbliżenia z Kablami elektroenergetycznymi wykonać zgodnie z normą PN-76/E-05125. NSEP-004
- 2) Wszelkie prace w pobliżu kabli prowadzić wyłącznie wacnie z zachowaniem szczególnej ostrożności.
- 3) Na kablach w miejscach skrzyżowań zastosować osłony dwudzielne z rur i zgłosić do odbioru przed zasypianiem w R.D. Szczytno.
- Kable (Kabel) naniesiono kolorem czerwonym.

09 PAŹ. 2017

Kierownik
Działu Zarządzania Eksploatacją
Krzysztof Wódkiewicz

STAROSTWO POWIATOWE
W SZCZYTNI
WYDZIAŁ GEODEZJI, KARTOGRAFII, KATASTRU
I GOSPODARKI NIERUCHOMOŚCIAMI
12-100 Szczytno, ul. Sienkiewicza 1

Na podstawie art. 28c ust. 1 ustawy z dnia 17 maja 1989 r.
Prawo geodezyjne i kartograficzne
(t.j. Dz. U. z 2010 r. Nr 193 poz. 1287 z późn. zm.)
niniejsza dokumentacja była przedmiotem nadzoru technicznego przeprowadzonego
w formie spotkania zainteresowanych podmiotów
w dniu 06.09.2017 r.
Szczytno, dnia 23 PAŹ. 2017

Publikacja, że niniejszy dokument został opracowany w wyniku prac geodezyjnych i kartograficznych, których rezultat zawiera uśredniony i poglądowy obraz terenu, nie jest to dokument, który może być używany do celów innych niż określone w niniejszym dokumencie.	12-100 Szczytno
Organ prowadzący podmiotowy zespół geodezyjny i kartograficzny	281706_2_0004_1134
Wzrost i data urodzenia	23.09.2017
Imię i nazwisko i podpis osoby upoważnionej do podpisania dokumentu	GEODEZJA