


INSTALACJE WODOCIĄGOWE
PROFIL PRZYŁĄCZA WODOCIĄGOWEGO
SKALA 1:100/200

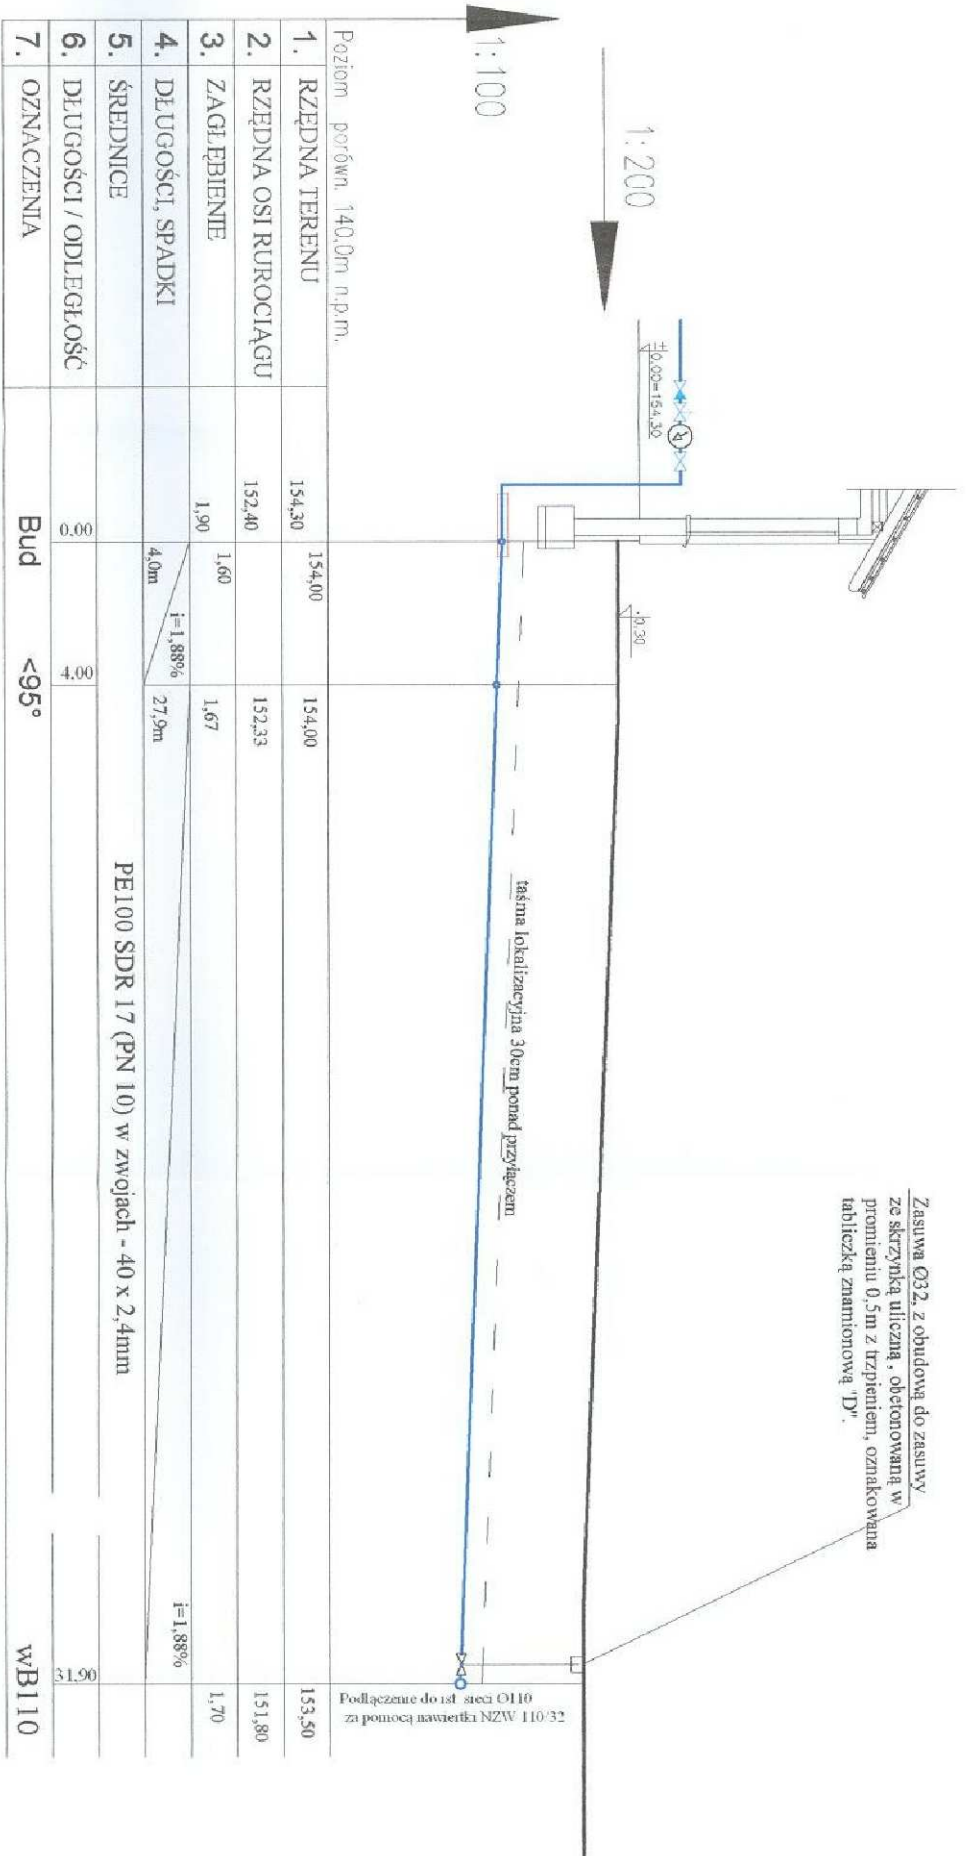

Legenda przyłączy wodociągowe

Bud – proj. budynek mieszkalny

WB110 – ist. sieć wodociągowa

— Rura ochronna

Budowa budynku świetlicy wiejskiej			
dz. nr 45/98, 45/118, obr. Korpele gm. Szczytno			
INSTALACJE WODOCIĄGOWE			
PROFIL PRZYŁĄCZA WODOCIĄGOWEGO			
NR RYSUNKU	Projektant	Tech. Andrzej Pietrzak	SKALA 1:100 /200
W-2		upr. nr 139/83/OL, 47/92/OL	
DATA	Asystent	Inż. Kopeć Marcin	
11.2015R			
A3	Sprawdzający	mgr inż. Grzegorz Bednarek upr. nr MAZ/0055/POOS/12	