

**Gmina Szczytno
Ul. Łomżyńska 3
12-100 Szczytno -**

PROJEKT

STAŁEJ ORGANIZACJI RUCHU DROGOWEGO

**Wprowadzenie oznakowania pionowego dla drogi
wewnętrznej w m. Kamionek działka nr 8/19, 8/42, 8/40
na odcinku od km 0+000 do km 0+380 z podłączeniem
do drogi powiatowej Nr 1657N w m. Szczytno, ul. Podgórna**

Sporządził: Janusz Skrobiński
12-100 Szczytno
Rudka 80
upr. drog. nr 437/94/OL

SZCZYTNO 07.05.2019 r.

ZAWARTOŚĆ OPRACOWANIA

	Str.
1. Uzgodnienia	- 3
2. Opis techniczny	- 4
3. Rys. 1 – Plan orientacyjny – skala 1: 10000	- 6
4. Rys. 2 – Plan sytuacyjny – skala 1: 1000	- 7

Sporządzono w 4 jednobrzmiących egzemplarzach.

Otrzymują:

1. Urząd Gminy
Szczytno
2. Komenda Powiatowa Policji
w Szczytnie
3. Urząd Miasta
Szczytno
4. Starostwo Powiatowe
w Szczytnie

PROJEKT

STAŁEJ ORGANIZACJI RUCHU DROGOWEGO

dla drogi wewnętrznej w m. Kamionek działka nr 8/19, 8/42, 8/40
na odcinku od km 0+000 do km 0+385

UZGODNIENIA

1. Urząd Gminy Szczytno

uzgodniono bez uwag.

Z up. WOJTA
GMINY SZCZYTNO

Marek Godlewski
KIEROWNIK REFERATU
ROZWOJU LOKALNEGO GOSPODARKI PRZESTRZENNEJ
I OCHRONY ŚRODOWISKA

URZĄD GMINY SZCZYTNO
REFERAT ROZWOJU LOKALNEGO
GOSPODARKI PRZESTRZENNEJ
I OCHRONY ŚRODOWISKA
12-100 Szczytno, ul. Łomżyńska 3
tel. 89 623 25 84

2. Komenda Powiatowa Policji w Szczytnie


KOMENDA POWIATOWA POLICJI
w Szczytnie woj. warmińsko-mazurskie
01 L. dz. PD 1448/19

KIEROWNIK
REFERATU RUCHU DROGOWEGO
WYDZIAŁ PRAWNICTWA I EKSPERTYZY
Komandy Powiatowej Policji w Szczytnie
asp. Rafał Karzyński

Uzgodniono B/v

14 MAJ 2019

3. Urząd Miasta Szczytno

Myszkiewicz

15.05.2019

INSPEKTOR
Wiesław Kulś

4. Starostwo Powiatowe w Szczytnie

STAROSTWO POWIATOWE
W SZCZYTNI
ul. Sienkiewicza 1
12-100 Szczytno

Znak sprawy: Km. 7224.1.40.2019
Zatwierdzam projekt stałej / czasowej
Zmiany organizacji ruchu z ważnością:
Zatwierdzenia i wprowadzenia
zmiany ob. dz. 31.08.2019 r.

Brak zawiadomienia określonego w Rozp. Min. Infr. z 23.09.2003 r.
(Dz.U. z 2003 r., Nr 177, poz. 1729 ze zm.) powoduje utratę ważności
zatwierdzanej organizacji ruchu.

17 MAJ 2019
data

Z up. Starosty
Rafał Wilczek
NACZELNIK
WYDZIAŁU KOMUNIKACJI, TRANSPORTU I DRÓG

OPIS TECHNICZNY

1. Zakres opracowania projektu

Projekt obejmuje stałą organizację ruchu drogowego (wprowadzenie oznakowania pionowego) w ciągu drogi wewnętrznej w m. Kamionek od km 0+000 do km 0+385 mb gm. Szczytno z podłączeniem poprzez projektowane skrzyżowanie z droga powiatową Nr 1657N w m. Szczytno, ul. Podgórna.

Planowany termin wprowadzenia stałej organizacji ruchu lipiec - sierpień 2019 roku.

2. Podstawa opracowania projektu

- Zlecenie z Urzędu Gminy Szczytno
- Podkłady geodezyjne w skali 1:1000
- Dz. U. – załącznik do numeru 220 poz. 2181 z dnia 23.12.2003 r. „szczegółowe warunki techniczne dla znaków i sygnałów drogowych oraz urządzeń bezpieczeństwa ruchu drogowego i warunki ich umieszczenia na drogach (załączniki nr 1-4 do rozporządzenia Ministra Infrastruktury z dnia 23.09.2003 r.)
- Rozporządzenie Ministra Infrastruktury z dnia 23.12.2003 r. w sprawie szczegółowych warunków zarządzania ruchem na drogach (Dz. U. z dnia 14.10.2003 r.)
- Instrukcja o znakach drogowych pionowych. Załącznik nr 1 do Zarządzenia Ministra Transportu i Gospodarki Morskiej z dnia 3 marca 1994 r. ,M.P. nr 16 , poz. 120

3. Stan istniejący.

Przedmiotem opracowania jest droga wewnętrzna w m. Kamionek km 0+000 do km 0+385 o długości 385 mb. Droga wewnętrzna łączy się na początku z drogą powiatową Nr 1657N poprzez istniejący zjazd. Droga wewnętrzna na powyższym odcinku posiada nawierzchnię gruntową, która podlega przebudowie z nadaniem wyższych parametrów konstrukcyjnych oraz szerokości do 3,5 metra oraz 1,50 metra szerokości nawierzchni

tluczniowej. Obecnie na drodze wewnętrznej odbywa się ruch głównie pojazdów osobowych o bardzo małym natężeniu. Natomiast na drodze powiatowej 1657N o nawierzchni bitumicznej o szerokości 5,5 metra odbywa się ruch pojazdów głównie osobowych oraz dostawczych i mikrobusów o średnim natężeniu. Celem powyższego opracowania jest poprawienie bezpieczeństwa ruchu drogowego oraz pieszego.

4. Wykaz znaków projektowanych.

Znaki pionowe:

- D – 1 „droga z pierwszeństwem” – szt. 2

Znaki pionowe zaprojektowano z grupy wielkości „średnie” z tarczami pokrytymi folią odblaskową 1 typu.

W części rysunkowej znaki projektowane pokolorowano, zaś istniejące przedstawiono w wersji jednobarwnej.

Znaki pionowe istniejące:

- B – 20 „stop”
- D – 42 „obszar zabudowany”

W/w znaki i ich usytuowanie pokazano na planie sytuacyjnym - rys. nr 2 .

Opracował:

Janusz Skrobinski
12-100 Szczepiń, Rudka 80
UPR. DROGOWE 437/94/OL

Plan orientacyjny

skala 1:10000



Projekt stałej organizacji ruchu

skala 1:1000

**STAROSTWO POWIATOWE
W SZCZYTNIE**
ul. Sienkiewicza 1
12-100 Szczytno

Załącznik do sprawy znak: Km. 7221.1.40.2019

z dnia 17.05.2019r.

zatwierdzającej z uwagami / bez uwag

projekt stałej / czasowej organizacji ruchu


Szczytno, dn. 17. MAJ 2019

Z up. Starosty
Rafał Wilczek

NACZELNIK
WYDZIAŁU KOMUNIKACJI, TRANSPORTU I DRÓG

sporządził:

Janusz Skrobiński
Janusz Skrobiński
12-100 Szczytno, Ruda 80
UPR. DROGOWE 437/94/OL

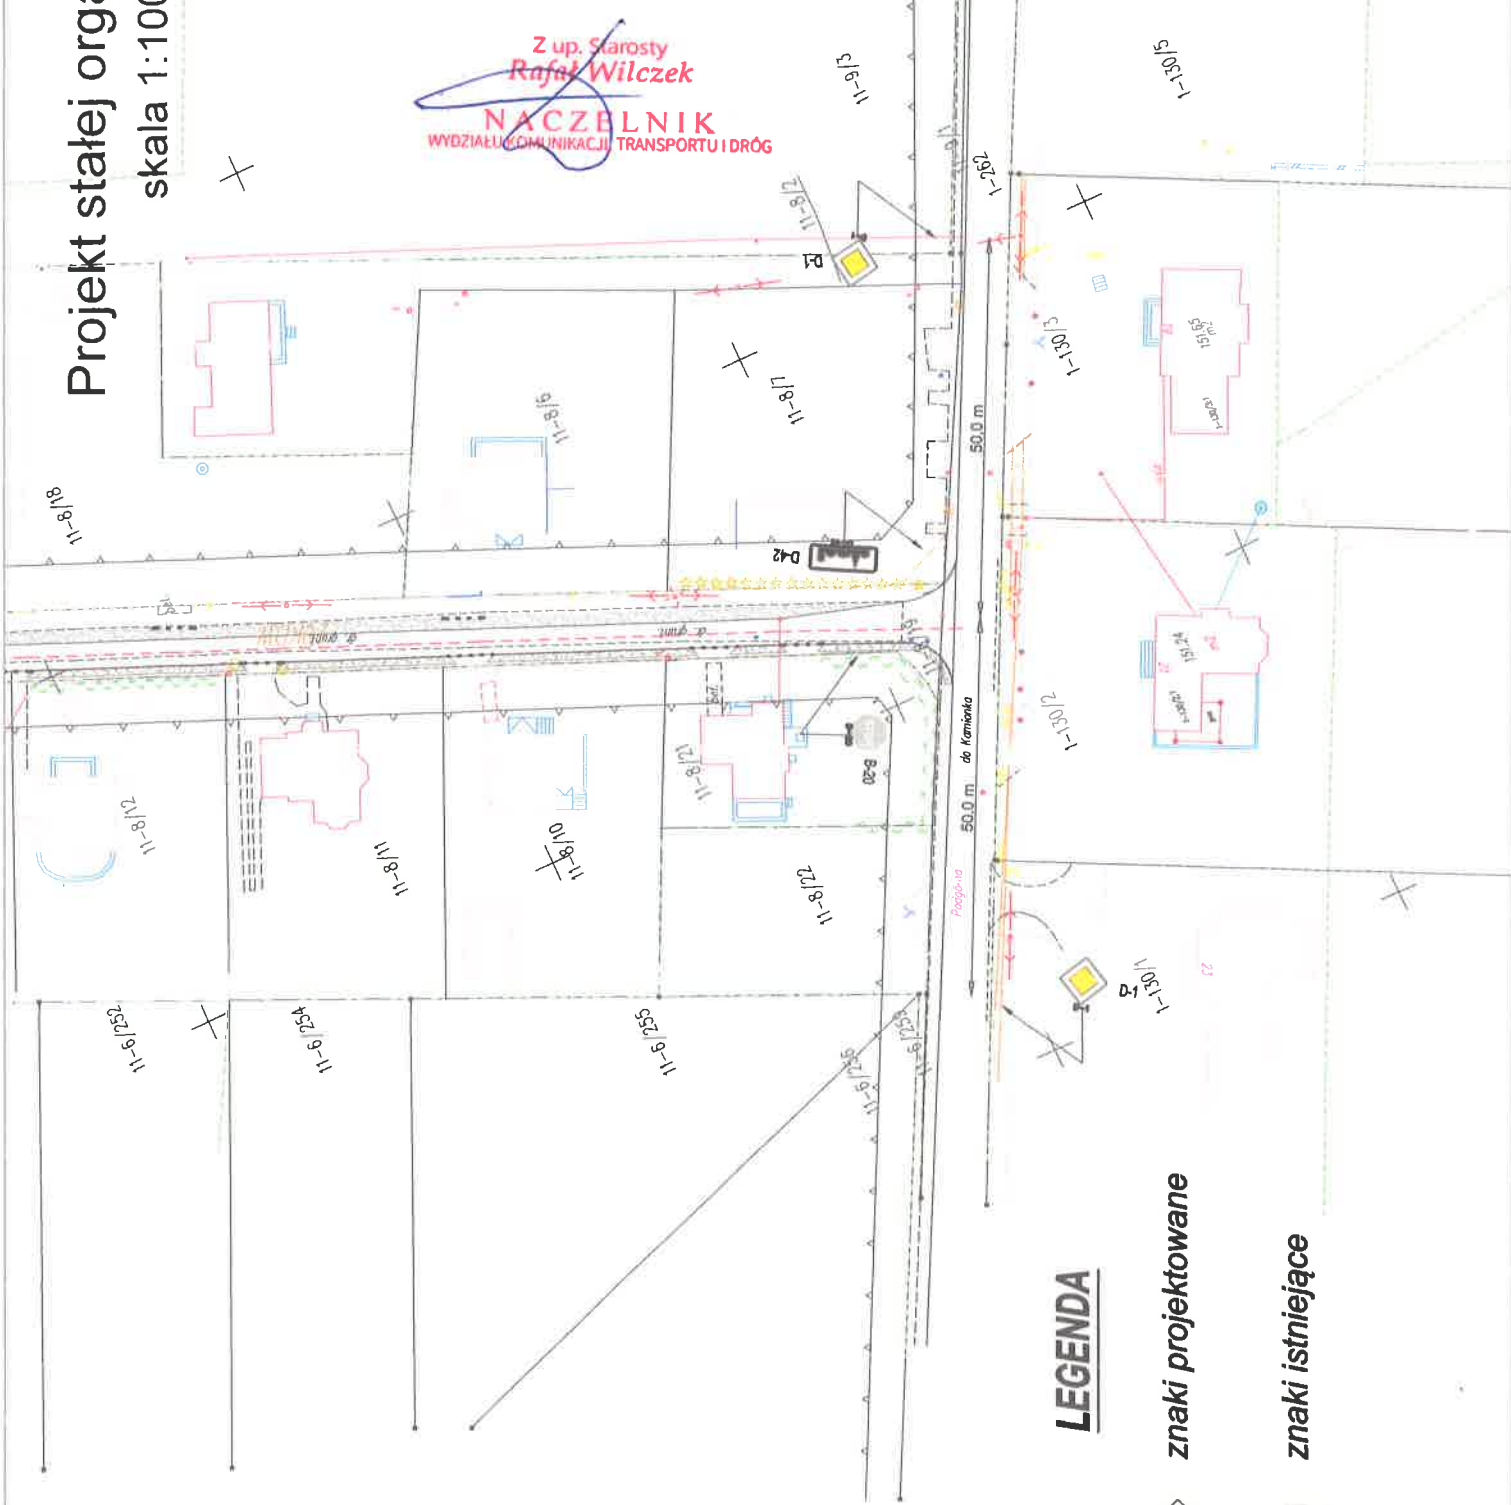

LEGENDA

znaki projektowane

znaki istniejące

