



MIEJSCOWY PLAN ZAGOSPODAROWANIA PRZESTRZENNEGO W CZĘŚCI
OBREBU GEODEZYJNEGO NOWE GIZEWO, GMINA SZCZYTNO

Załącznik nr 1,
Arkusz nr 3,
do Uchwały nr ...
Rady Gminy Szczytno z dnia ...r.

WYRS ZE STUDIUM UWARUNKOWAŃ I KIERUNKÓW
ZAGOSPODAROWANIA PRZESTRZENNEGO GMINY SZCZYTNO

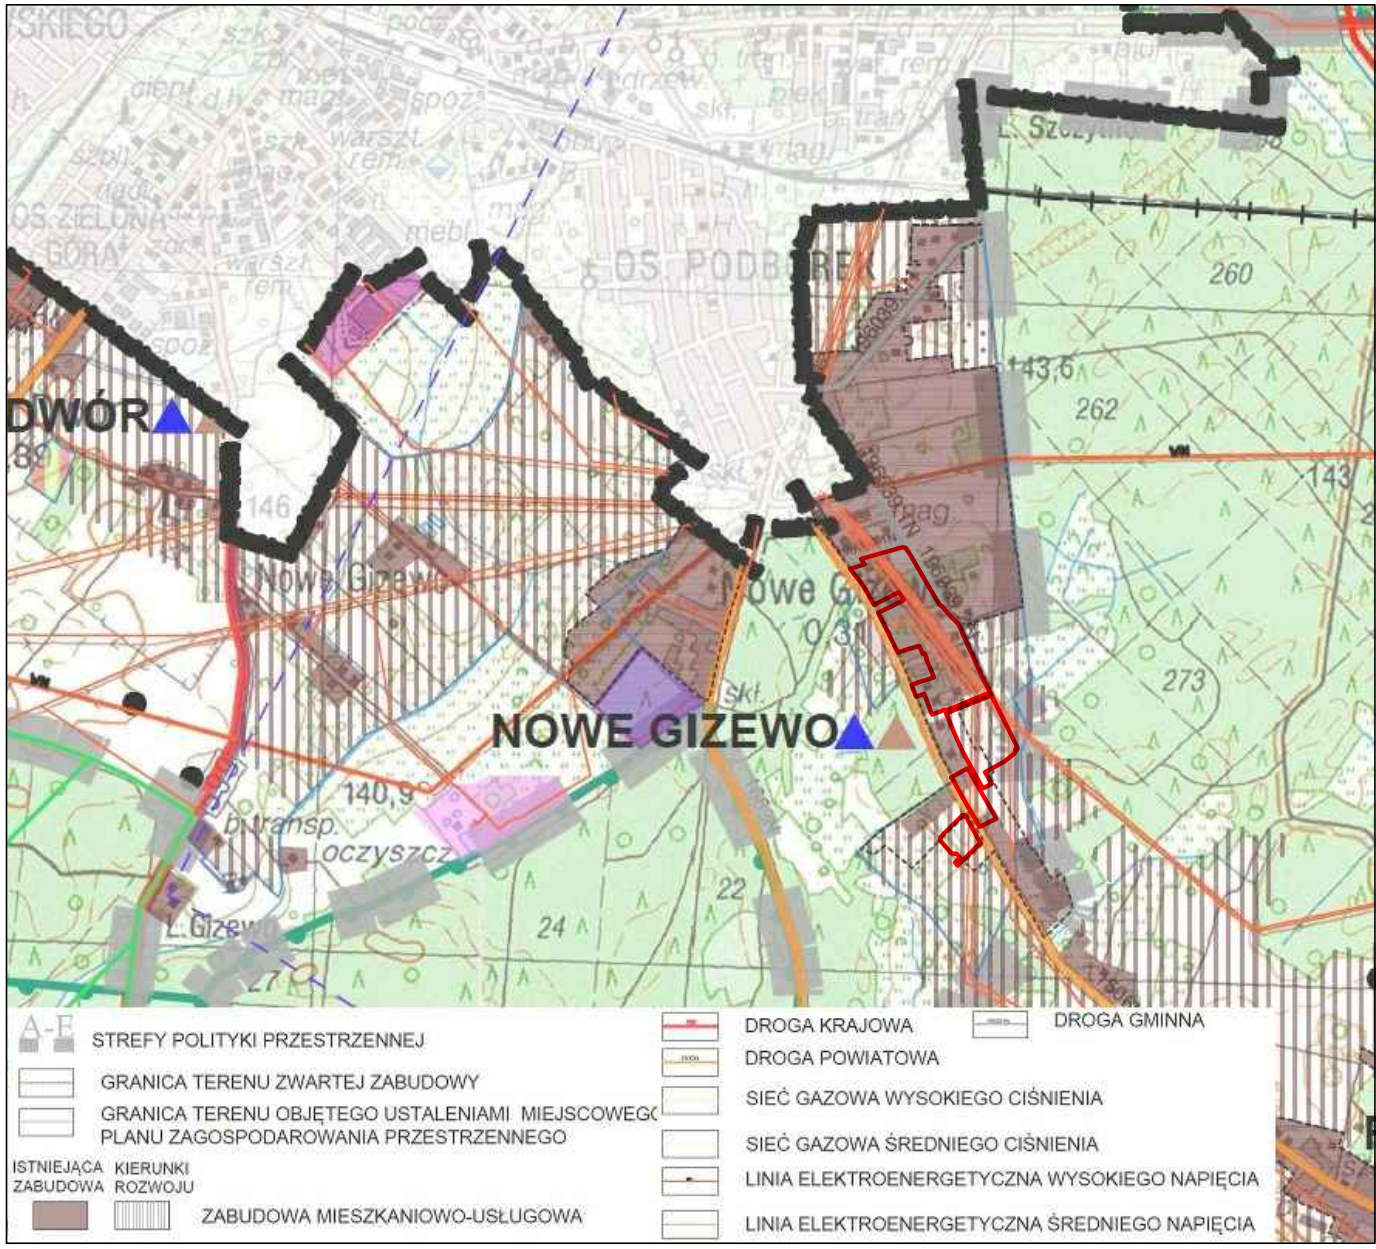

GRANICA PLANU W ZASIĘGU ARKUSZA NR 3

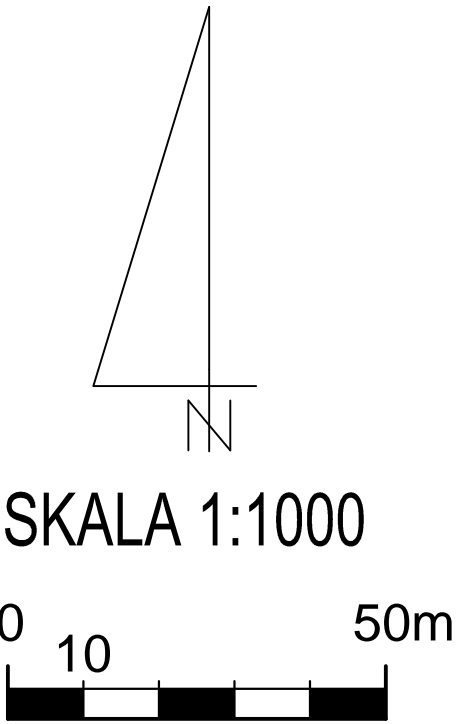

USTALENIA:

- GRANICA PLANU
- LINIE ROZGRANICZAJĄCE TERENY O RÓŻNYM PRZEZNACZENIU LUB RÓŻNYCH ZASADACH ZAGOSPODAROWANIA
- NIEPRZEKRACZALNA LINIA ZABUDOWY
- MN TERENY ZABUDOWY MIESZKANIOWEJ JEDNORODZINNEJ
- MNU TERENY ZABUDOWY MIESZKANIOWO-USŁUGOWEJ
- ZP TERENY ZIELENI URZĄDZONEJ
- Ws TERENY ŚRÓDLĄDOWYCH WÓD STOJĄCYCH
- KDW TERENY DRÓG WEWNĘTRZNYCH
- STREFA OCHRONY FUNKCYJNEJ TERENU WOKÓŁ ISTNIEJĄCEJ NAPIĘTNOŚCI LINII ELEKTROENERGETYCZNEJ ŚREDNIEGO NAPIĘCIA
- STREFA KONTROLOWANA GAZOCIĄGU

OZNACZENIA INFORMACYJNE:

- PRZEBIEG NAPIĘTNOŚCI LINII ELEKTROENERGETYCZNEJ ŚREDNIEGO NAPIĘCIA
- PROPONOWANY PODZIAŁ NA DZIAŁKI
- WYMIAROWANIE W METRACH

MIEJSCOWY PLAN ZAGOSPODAROWANIA PRZESTRZENNEGO W CZĘŚCI OBREBU GEODEZYJNEGO NOWE GIZEWO, GMINA SZCZYTNO			
AUTOR OPRACOWANIA		PODPIS	Załącznik nr 1 Arkusz nr 3
PROJEKTANT		mgr inż. Emilia Gałuszka - Wronka	SKALA 1:1000
			DATA: 12.2021