



MIEJSCOWY PLAN ZAGOSPODAROWANIA PRZESTRZENNEGO W CZĘŚCI OBRĘBU GEODEZYJNEGO ZIELONKA,
GMINA SZCZYTNO

PL-2000

SKALA 1:1000

0

50


100

m



ZAŁĄCZNIK NR 1
do uchwały Nr
Rady Gminy Szczytno
z dnia

WYRYS ZE STUDIUM UWARUNKOWAŃ I KIERUNKÓW
ZAGOSPODAROWANIA PRZESTRZENNEGO GMINY SZCZYTNO
PRZYJĘTEGO UCHWAŁĄ NR L/360/2021
Z DNIA 30 GRUDNIA 2021 R.

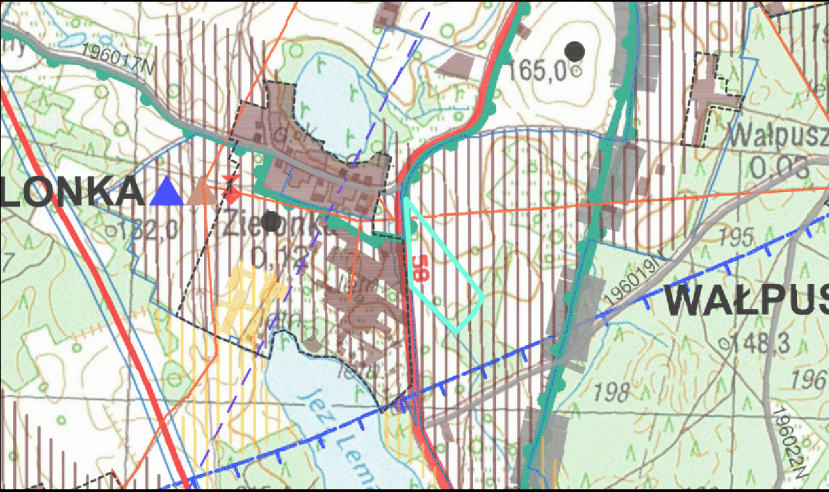

- granica terenu zwartej zabudowy
- granica terenu objętego ustaleniami miejscowego planu zagospodarowania przestrzennego
- zabudowa mieszkaniowo-usługowa
- droga krajowa
- granica Obszaru Chronionego Krajobrazu
- linia elektroenergetyczna średniego napięcia
- granica obszaru objętego planem miejscowym

Miejscowy plan zagospodarowania przestrzennego został sporządzony na podkładzie mapy zasadniczej w wersji wektorowej wydanej przez Starostę Szczycieńskiego - licencja nr Gg.6642.1131.2023_2817_P

LEGENDA

OBOWIĄZUJĄCE USTALENIA PLANU

- granica obszaru objętego planem miejscowym
- linie rozgraniczające tereny o różnym przeznaczeniu lub różnych zasadach zagospodarowania
- nieprzekraczalne linie zabudowy
- wymiary mierzone w metrach
- strefa ograniczeń w zagospodarowaniu związana z odległością od lasu
- strefa zieleni
- pas ochrony funkcyjnej napowietrznej linii elektroenergetycznej

PRZEZNACZENIE TERENÓW

- UZ - teren usług zdrowia i pomocy społecznej
- WS - teren wód powierzchniowych śródlądowych
- KDR - teren drogi głównej ruchu przyspieszonego

ELEMENTY INFORMACYJNE

- linia elektroenergetyczna średniego napięcia
- wymiary mierzone w metrach od zewnętrznej krawędzi jezdni drogi krajowej nr 58

cały obszar objęty planem położony jest w granicach Obszaru Chronionego Krajobrazu Pojezierza Olsztyńskiego

cały obszar objęty planem położony jest w granicach GZWP Nr 213 Olsztyn