


siłownia zewnętrzna

parking

wiata

ogrodzenie terenu działki

boisko wielofunkcyjne

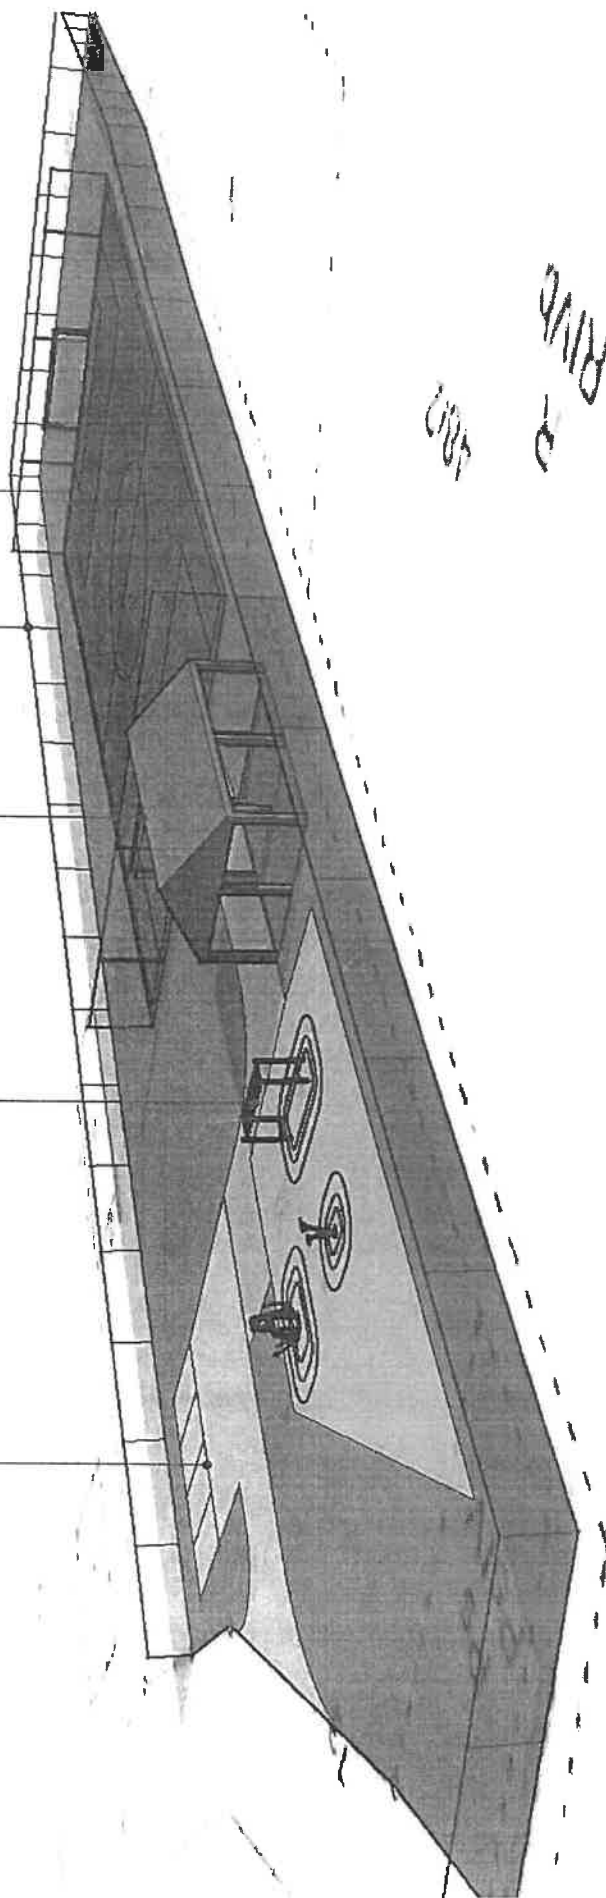



SKALA 1:500



miejsca postojowe

B
RV

wjazd na działkę

15

boisko wielofunkcyjne

piłkochwył

piłkochwył

10,00 m

7,00 m

12

10,00 m

6,00 m

siłownia zewnętrzna

N

wiata rekreacyjna

48,17

2
01/17

ogrodzenie panelowe