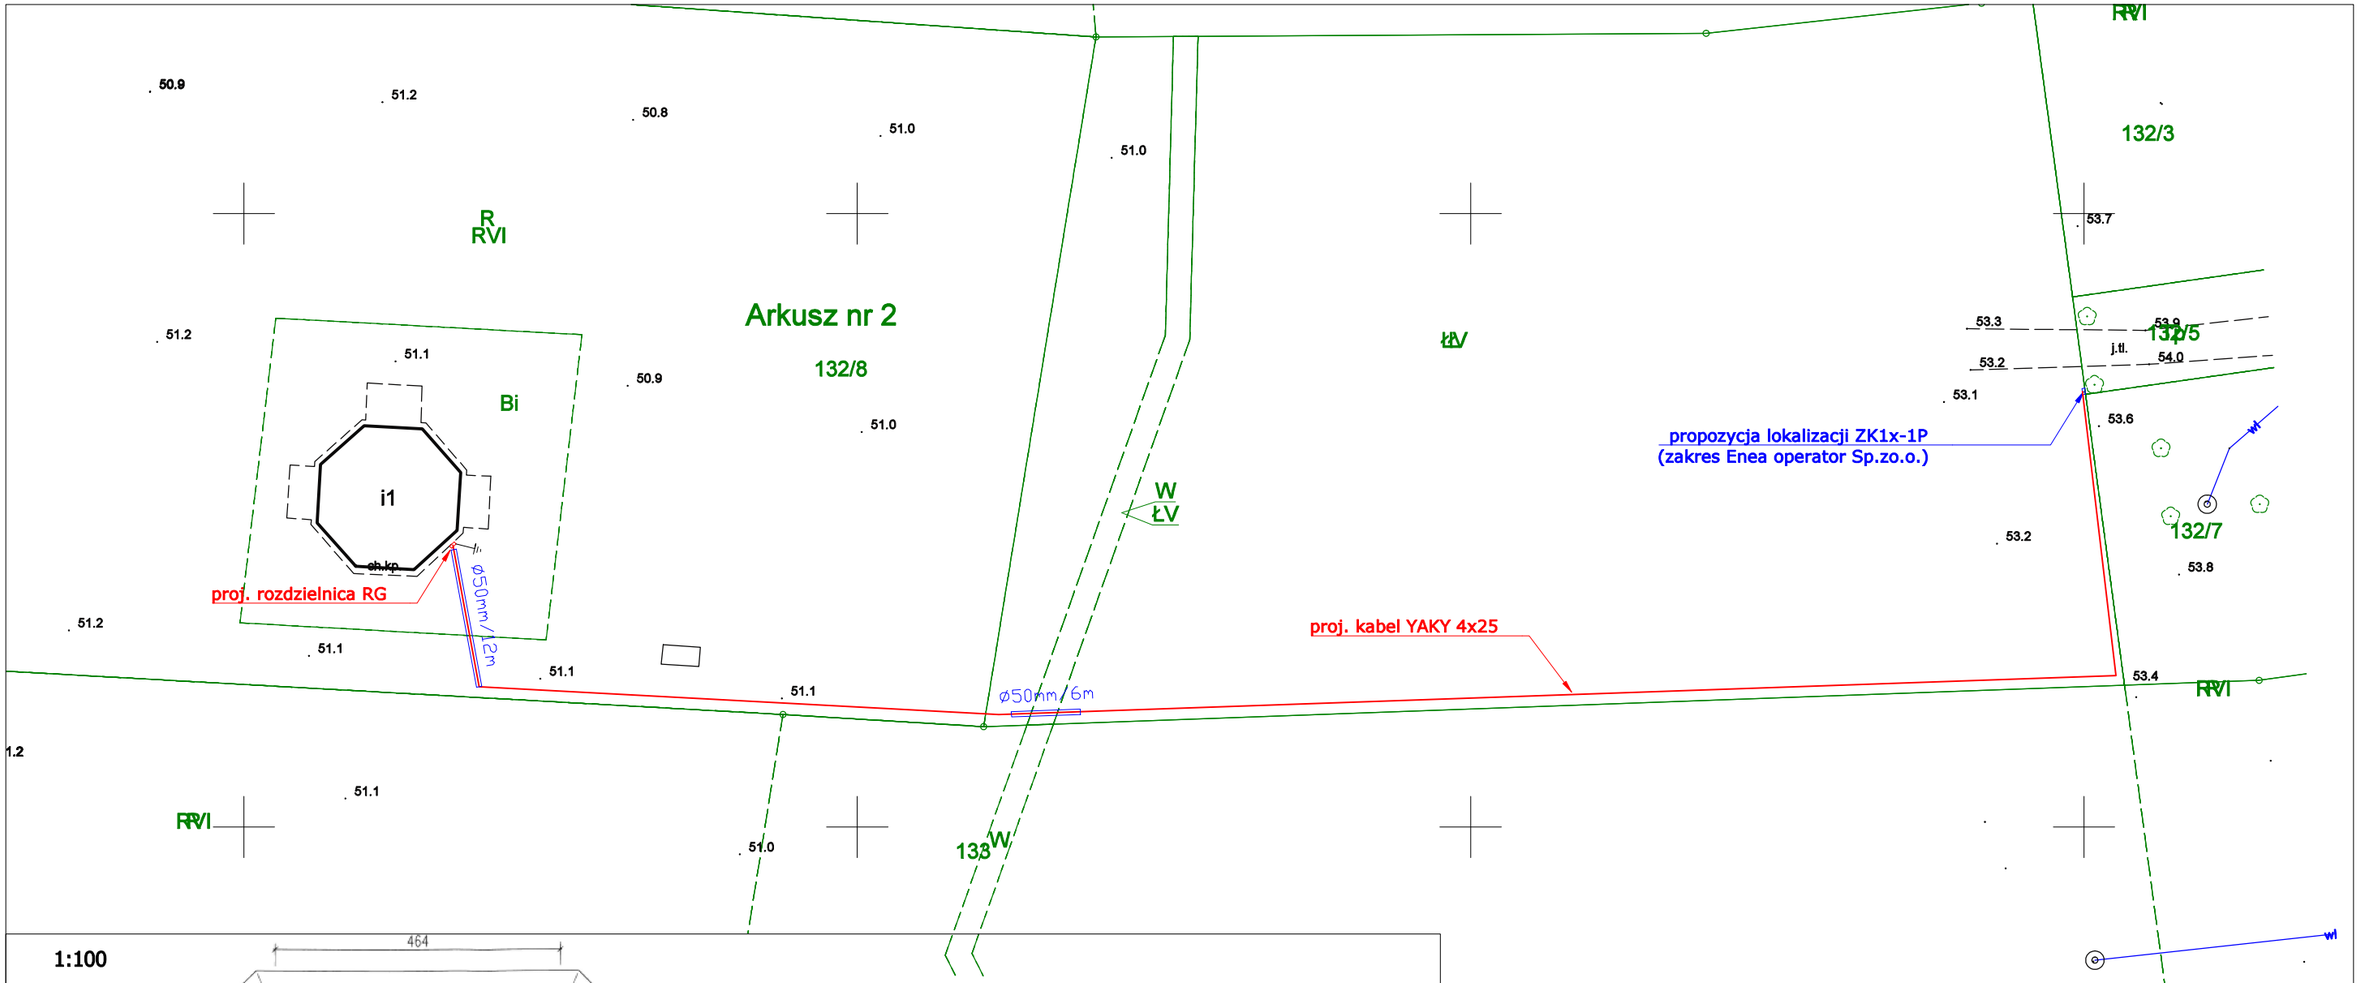


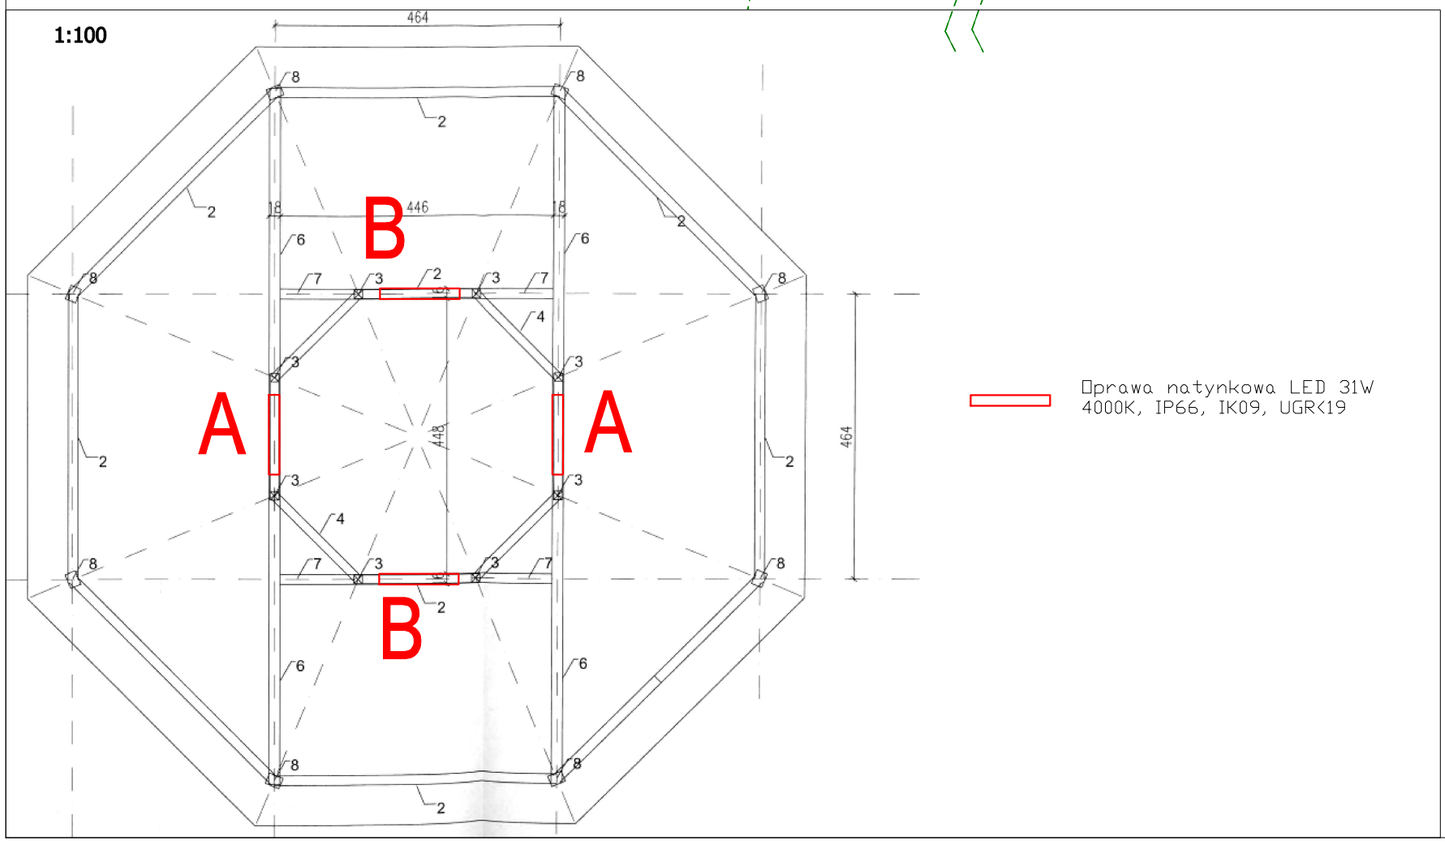


ENEO PROJEKT Michał Kaczmarek
ul. Letniskowa 28 , 62-090 Cerekwica
NIP: 777-280-45-87 REGON: 361475605
tel. 605 606 294 email: eneoprojekt@gmail.com
www.eneo-projekt.pl

| | | | | | |
|---|---|---|---|---|---|
| INWESTOR | **Gmina Murowana Goślina**<br>pl. Powstańców Wielkopolskich 9<br>62-095 Murowana Goślina | | | | |
| INWESTYCJA | Budowa instalacji wewnętrzych 0,4kV dla wiaty w m. Złotoryjsko. | | | | |
| TYTUŁ RYSUNKU | **Projekt zagospodarowania terenu.** | | | | |
| STADIUM | PROJEKT TECHNICZNY/WYKONAWCZY | | | | |
| BRANŻA | Elektryczna | | | Rozmiar: 297x420 | Skala: 1:500 |
| PROJEKTOWAŁ | mgr. inż. Michał Kaczmarek | WKP/0386/POOE/13 | | | |
| OPRACOWAŁ | | — | | Data: 07.2023 | Nr rys. **E-1** |