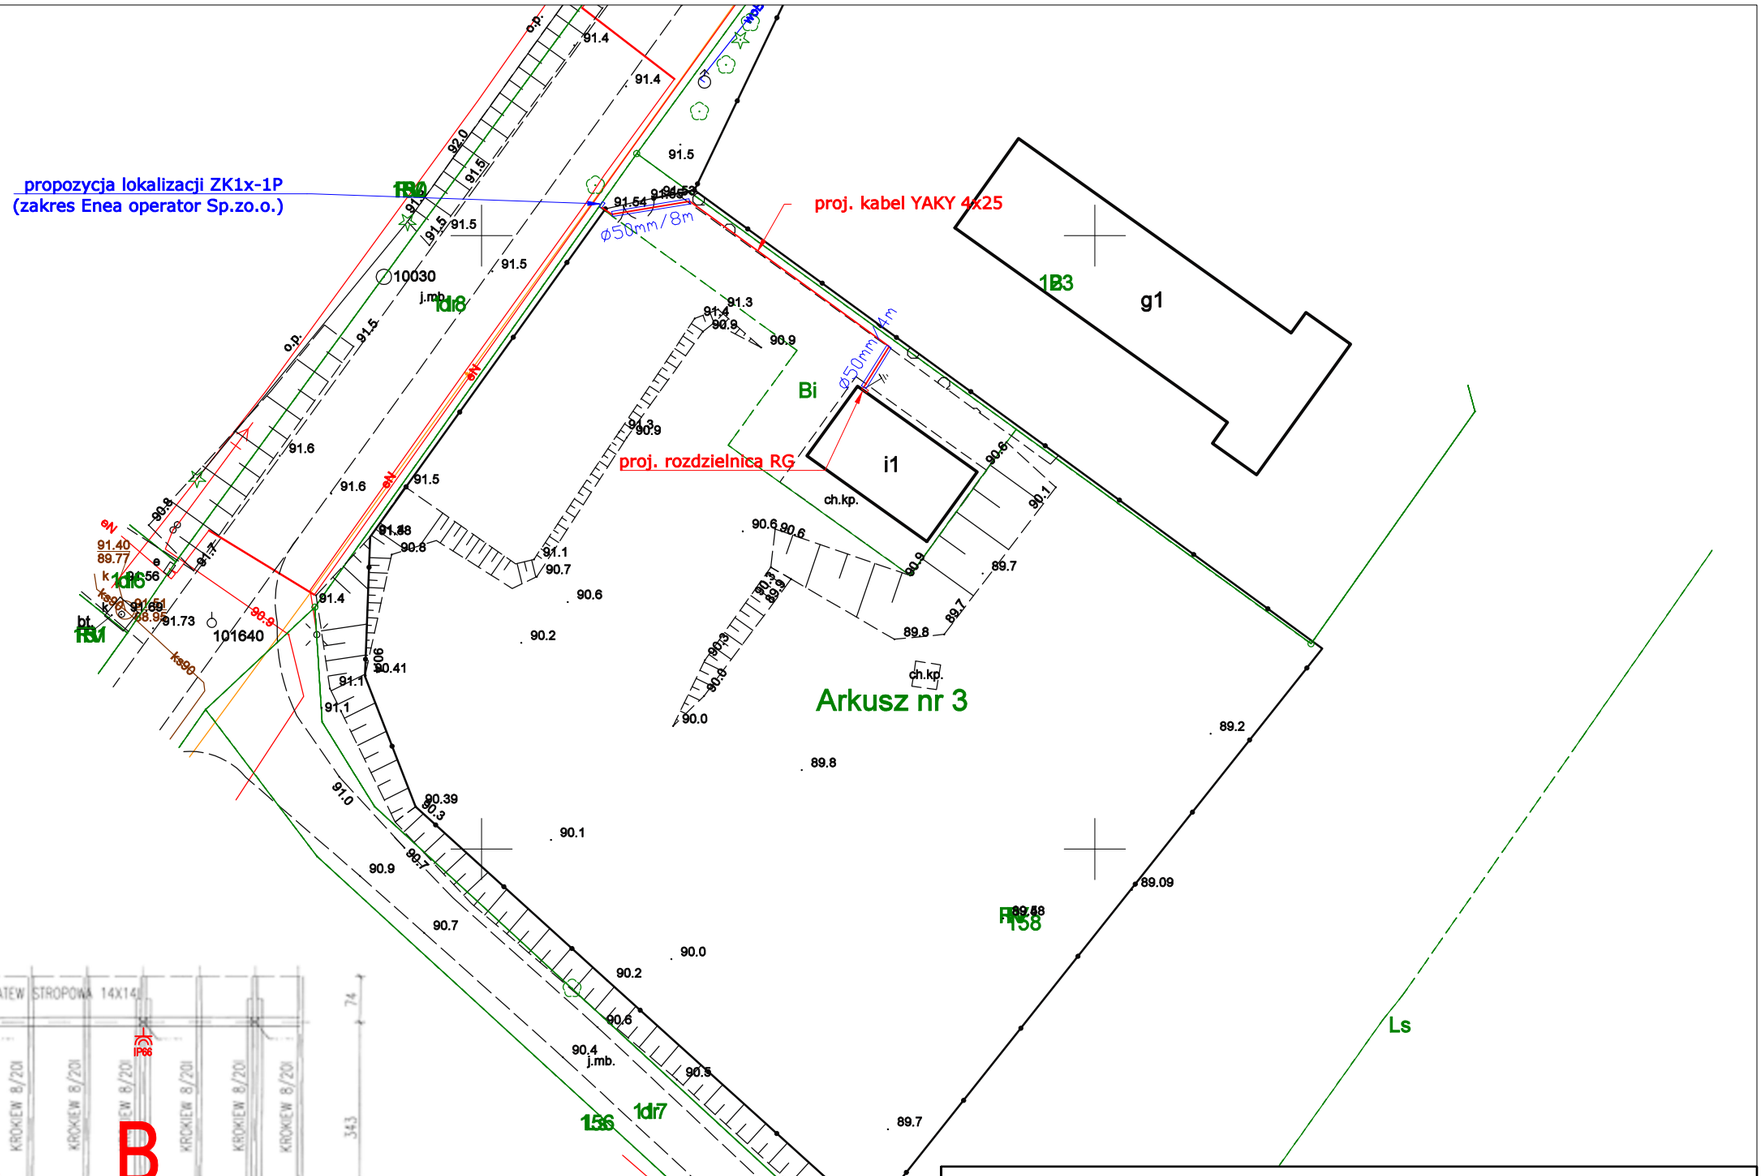

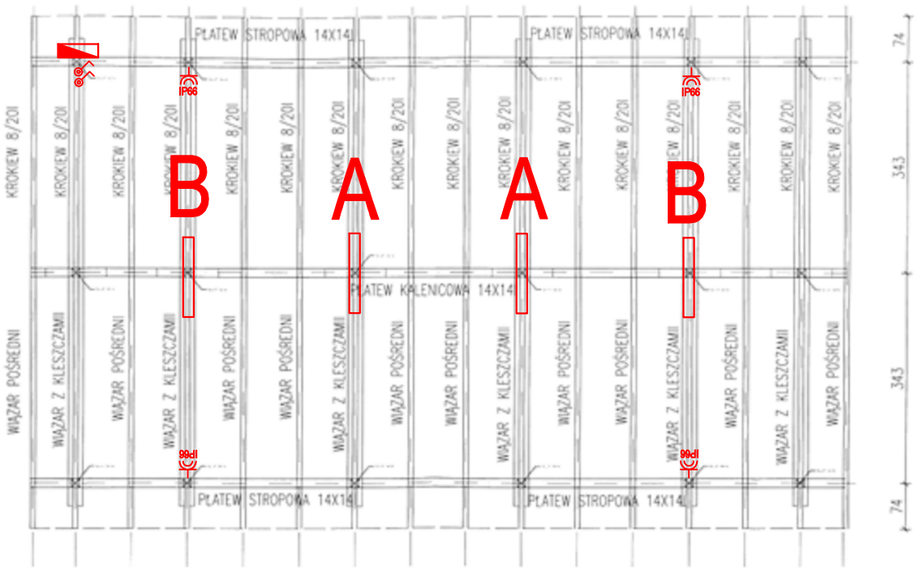

Oprawa natynkowa LED 31W
4000K, IP66, IK09, UGR<19

Łącznik oświetleniowy 10A, IP66

Gniazdo pojedyncze, 1-fazowe, L+N+PE, 16A, IP66

Proj. rozdzielnica elektryczna

ENEO PROJEKT

ENEO PROJEKT MICHAŁ KACZMAREK
UL. LETNISKOWA 28 , 62-090 CEREKWICA
NIP: 777-280-45-87 REGON: 361475605
TEL. 605 606 294 EMAIL: ENEOPROJEKT@GMAIL.COM
WWW.ENEO-PROJEKT.PL

INWESTOR	**Gmina Murowana Goślina** pl. Powstańców Wielkopolskich 9 62-095 Murowana Goślina				
INWESTYCJA	Budowa instalacji wewnętrzych 0,4kV dla wiaty w Łopuchówko Obręb Głębocko akr.3 dz. nr 158				
TYTUŁ RYSUNKU	**Projekt zagospodarowania terenu.**				
STADIUM	PROJEKT TECHNICZNY/WYKONAWCZY				
BRANŻA	Elektryczna			Rozmiar:	Skala:
PROJEKTOWAŁ	mgr. inż. Michał Kaczmarek	WKP/0386/POOE/13		297x420	1:500
OPRACOWAŁ		---		Data: 08.2023	Nr rys. **E-1**