



Proj. rozdzielnica RG (przy wiacie)

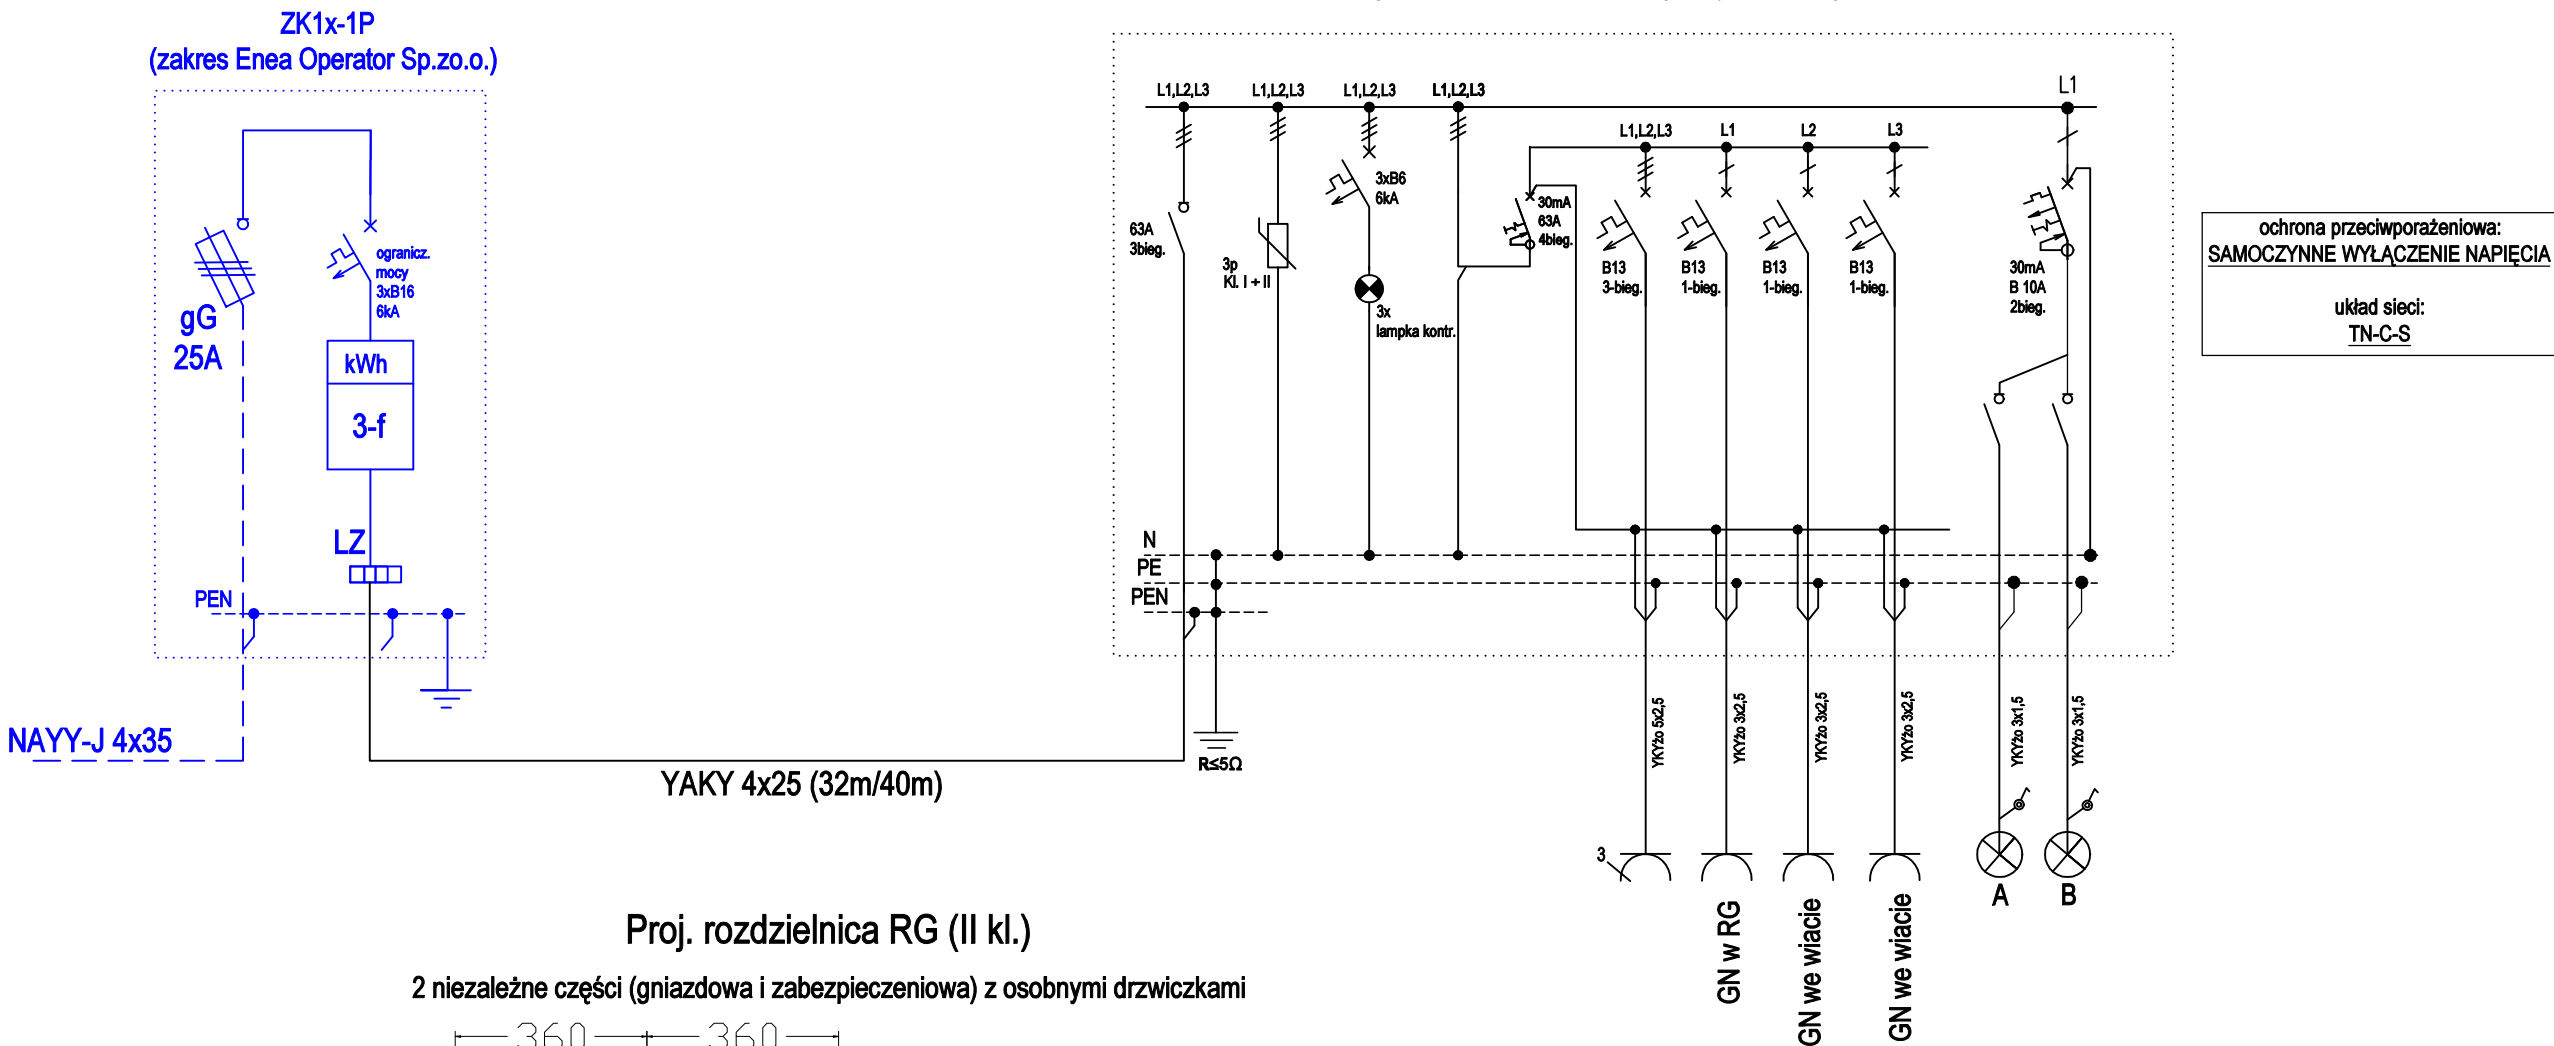

Proj. rozdzielnica RG (II kl.)

2 niezależne części (gniazdowa i zabezpieczeniowa) z osobnymi drzwiczkami

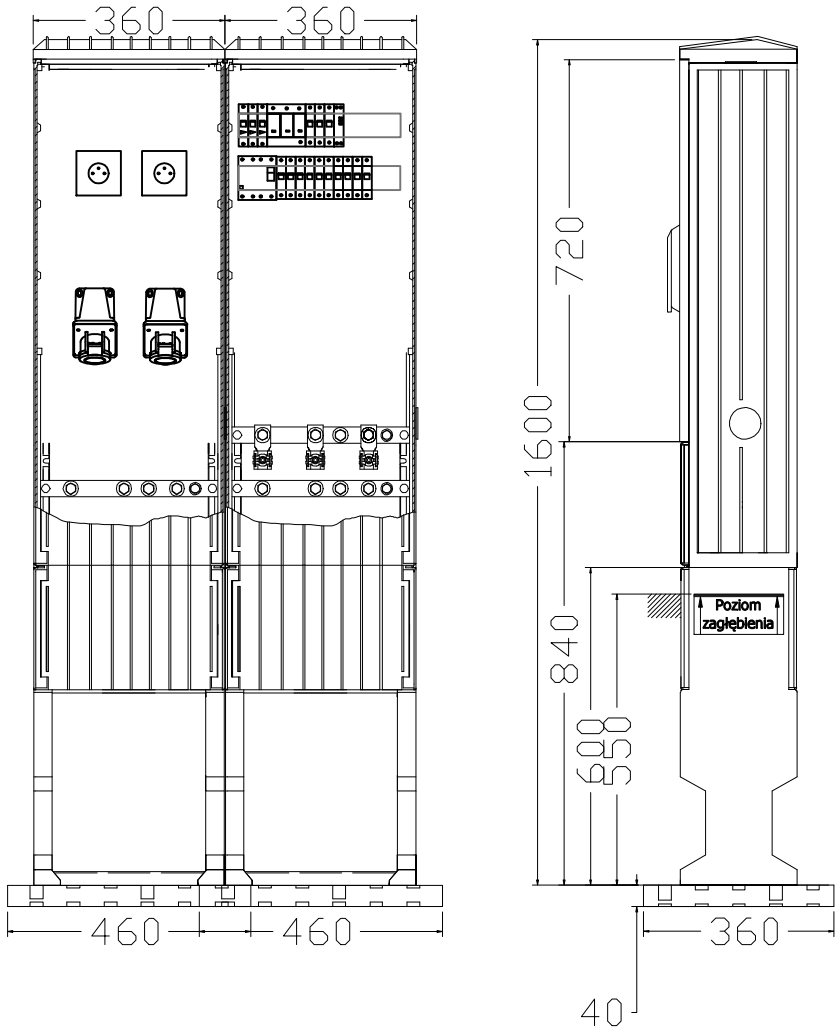

Gniazda we wiacie załączać w RG w razie potrzeby i pod nadzorem.
Przed każdym załączeniem gniazd we wiacie skontrolować instalację, w przypadku stwierdzenia jakichkolwiek uszkodzeń - nie załączać napięcia.

**ENEO
PROJEKT**

ENEO PROJEKT MICHAŁ KACZMAREK
UL. LETNISKOWA 28 , 62-090 CEREKWICA
NIP: 777-280-45-87 REGON: 361475605
TEL. 605 606 294 EMAIL: ENEOPROJEKT@GMAIL.COM
WWW.ENEO-PROJEKT.PL

INWESTOR	Gmina Murowana Goślina pl. Powstańców Wielkopolskich 9 62-095 Murowana Goślina				
INWESTYCJA	Budowa instalacji wewnętrznych 0,4kV dla wiaty w Łopuchówko Obręb Głębocko akr.3 dz. nr 158				
TYTUŁ RYSUNKU	Schemat ideowy zasilania.				
STADIUM	PROJEKT TECHNICZNY/WYKONAWCZY				
BRANŻA	Elektryczna			Rozmiar:	Skala:
PROJEKTOWAŁ	mgr. inż. Michał Kaczmarek	WKP/0386/POOE/13		297x420	-
OPRACOWAŁ		---		Data:	Nr rys.
				08.2023	E-2