



SZKIC LOKALIZACJI BUDYNKU GOSPODARCZEGO

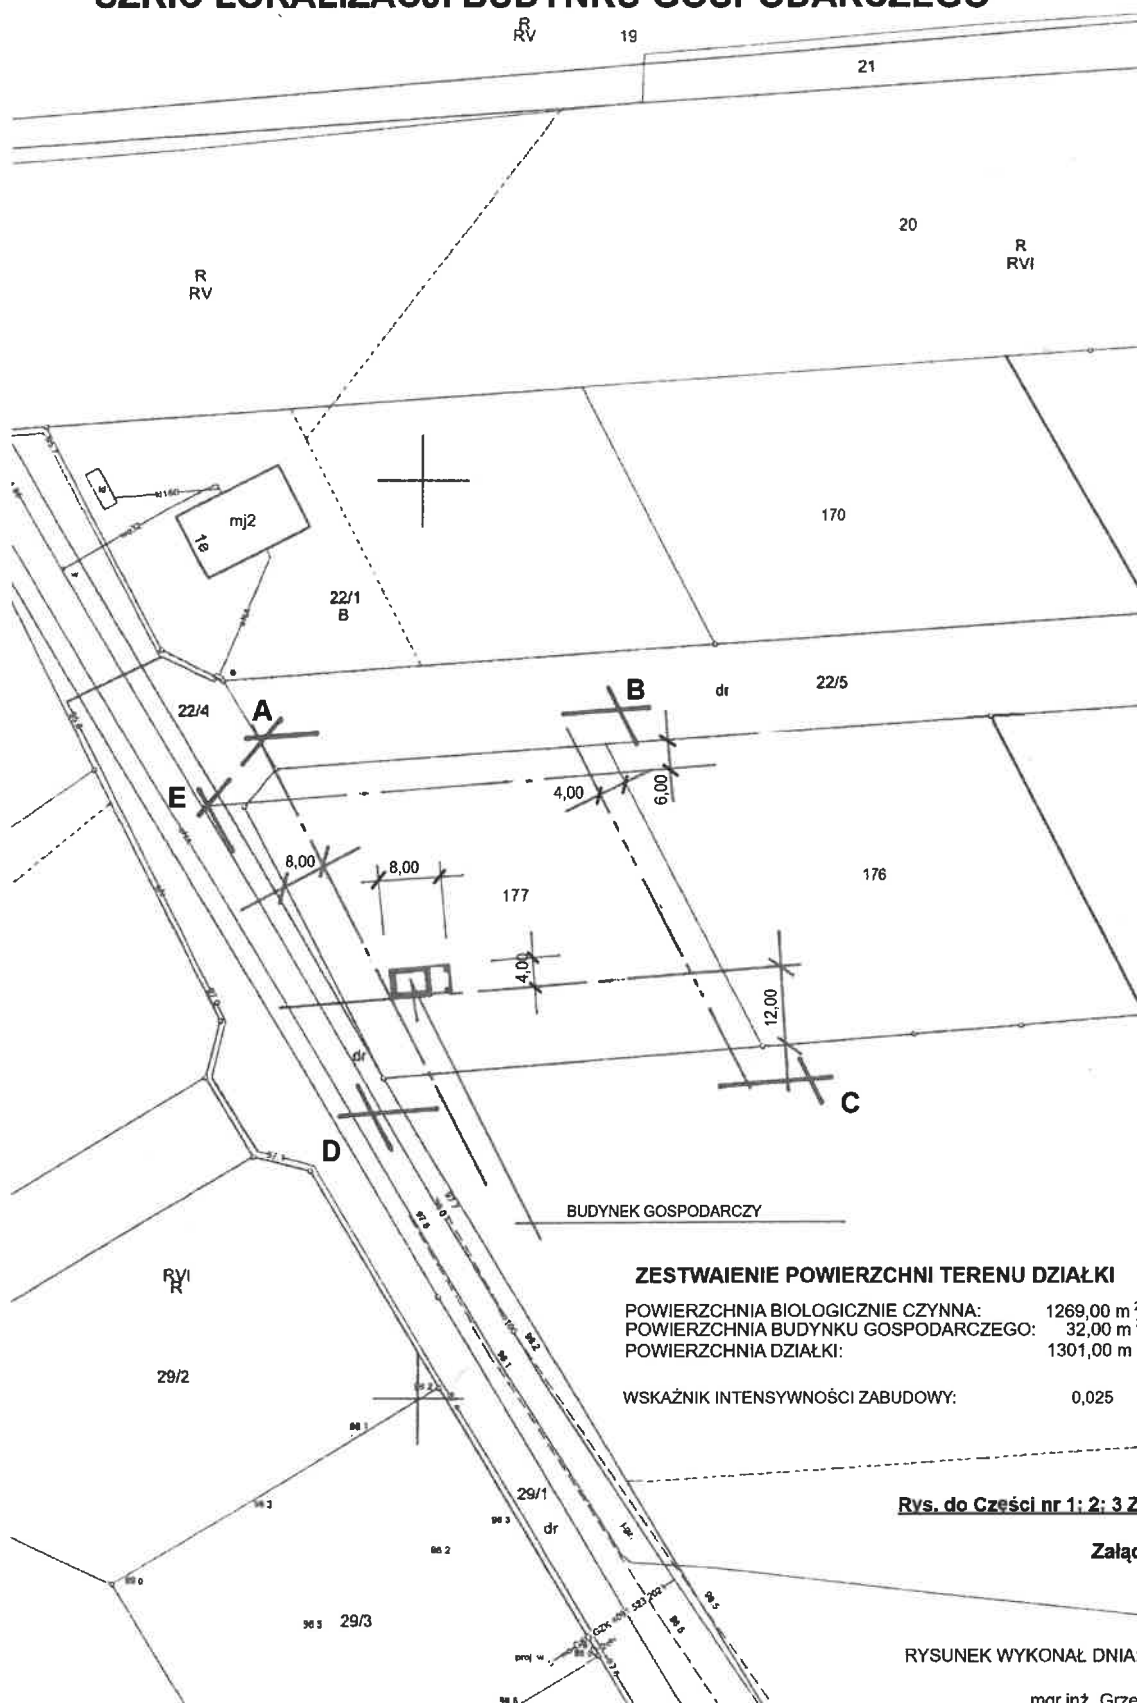


RZUT PŁYTY FUNDAMENTOWEJ 1 : 50

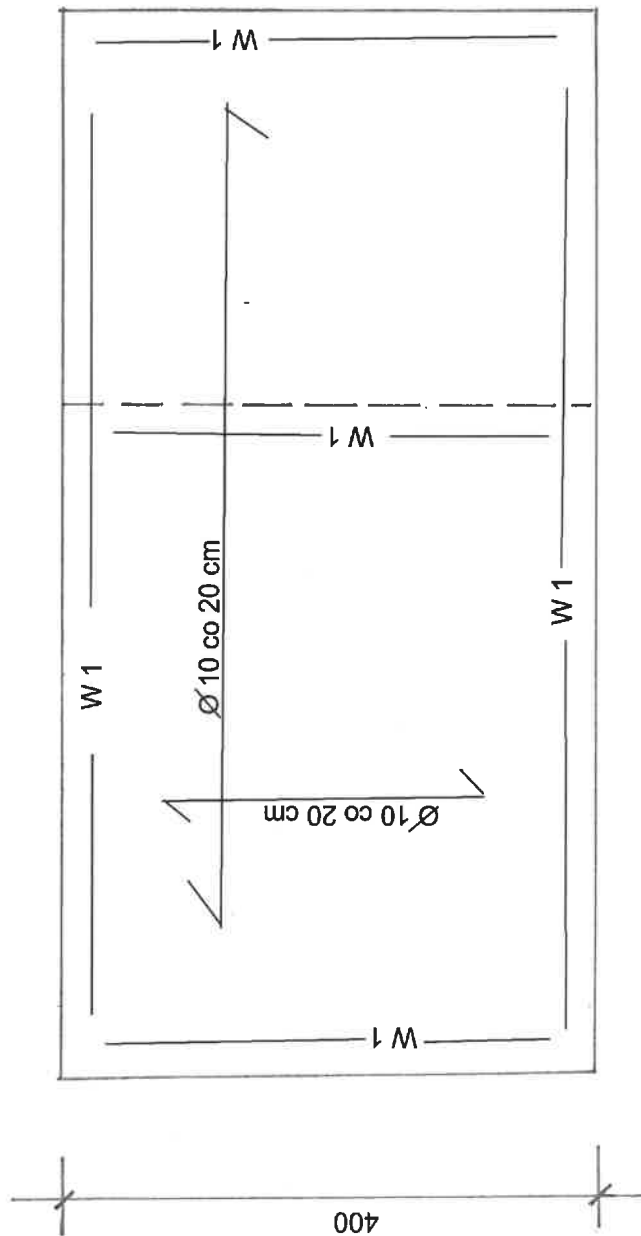

BETON: B - 20

STAL: AIII

WIENIEC: 4 Ø 12 mm
Ø 6 mm co 30 cm

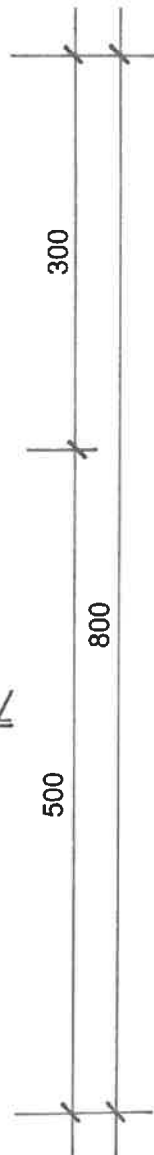

Rys. do Część nr 1 Zaproszenia

Załącznik 4/2

RYSUNEK WYKONAŁ DNIA: 06.11.2024

mgr inż. Grzegorz Głaza

Rys.

400

370

15

500

470

15

PODCIEŃ

150

210

4/15

4/15


Pow. u. = 17.39 m²

+/-0,00

-0,15

mgr inż. Grzegorz Glaza

PRZĘKRÓJ A-A 1:50

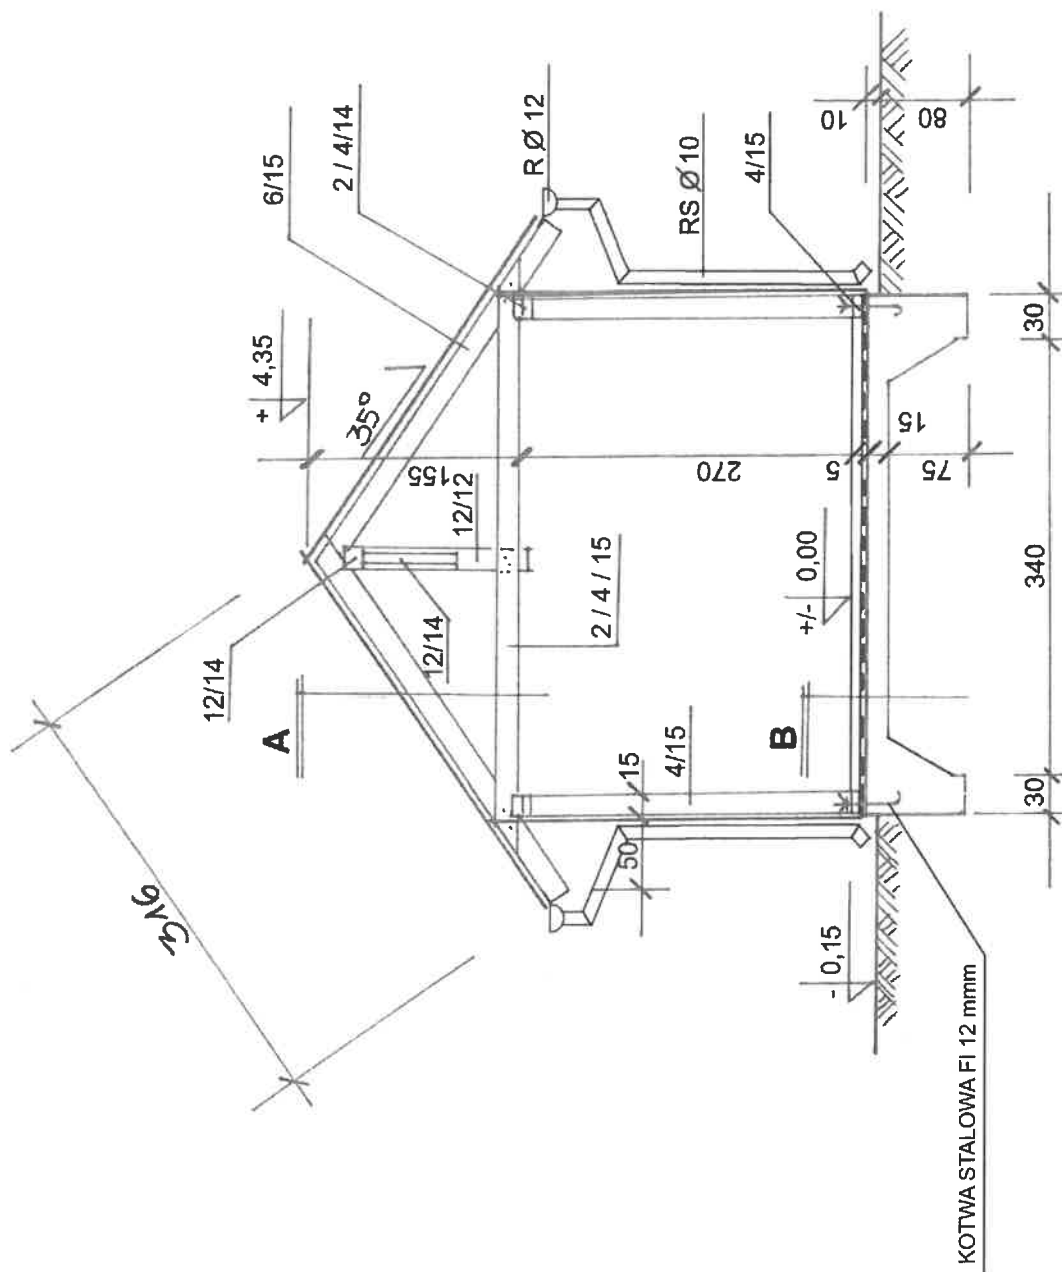


- A** DACHÓWKA CEM. LUB CERAM.
ŁĄTY 4 / 5 cm
KONTRŁĄTY 2,5 / 5 cm
PAPA 2,5 cm
DESKOWANIE 6 / 15 cm
KROKWIE 2 X 4 / 15 cm
JETKI
- B** POSADZKA CEMENTOWA 5 cm
IZOLACJA FOLIA PCV 15 cm
BETON ZBROJONY 30 cm
PIASEK
GRUNT RODZIMY

Rys. do Części nr 1, 2, 3 Zaproszenia


Załącznik nr 4/4

RYSUNEK WYKONAŁ DNIA 06.11.2024

mgr inż. Grzegorz Głaza

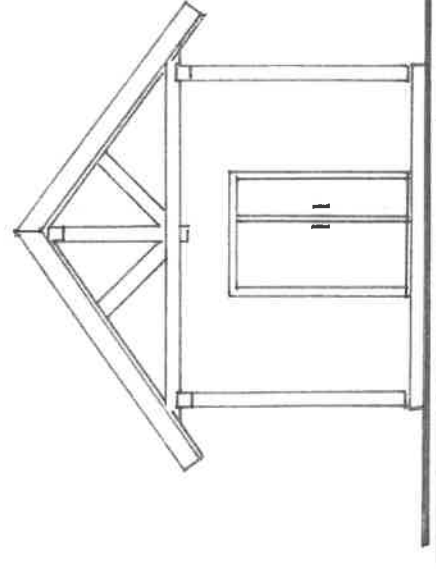

ELEWACJA FRONTOWA

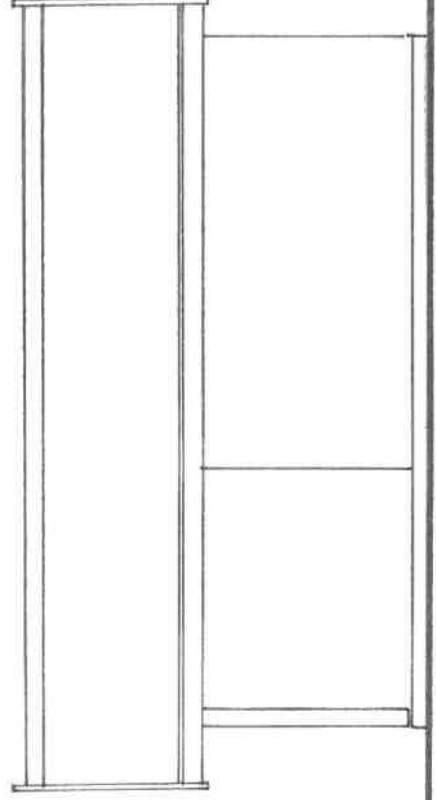

ELEWACJA BOCZNA

Rys. do Części nr 1: 2: 3 Zaproszenia

Załącznik nr 4/5

RYSUNEK WYKONAŁ DNIA: 06.11.2024

mgr inż. Grzegorz Glaza