


RZUT FUNDAMENTU 1 : 50

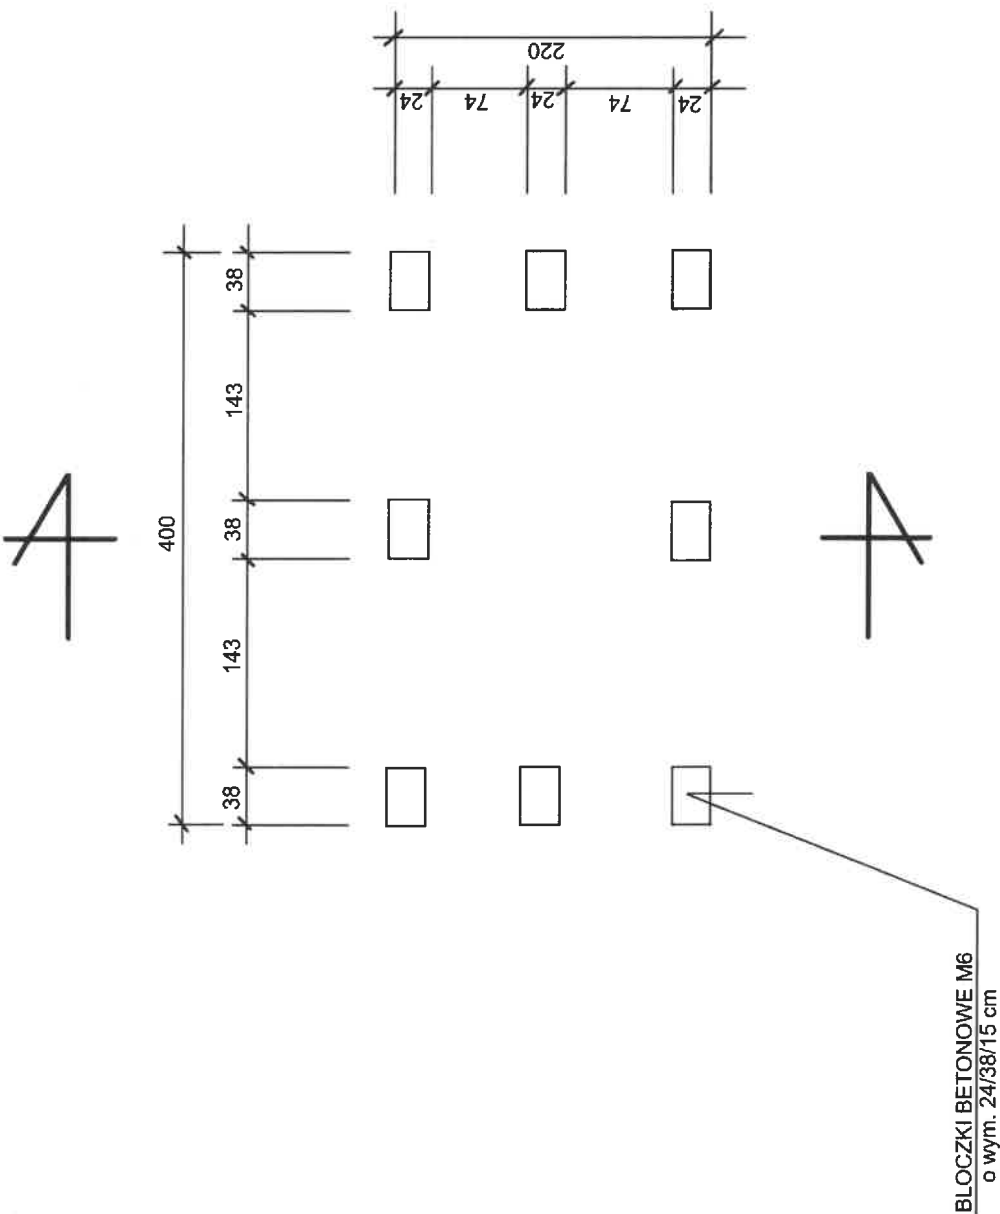


Załącznik nr 4/2

RYSUNEK WYKONAŁ DNIA: 06.11.2024

mgr inż. Grzegorz Głaza

RZUT PRZYZIEMIA 1 : 50

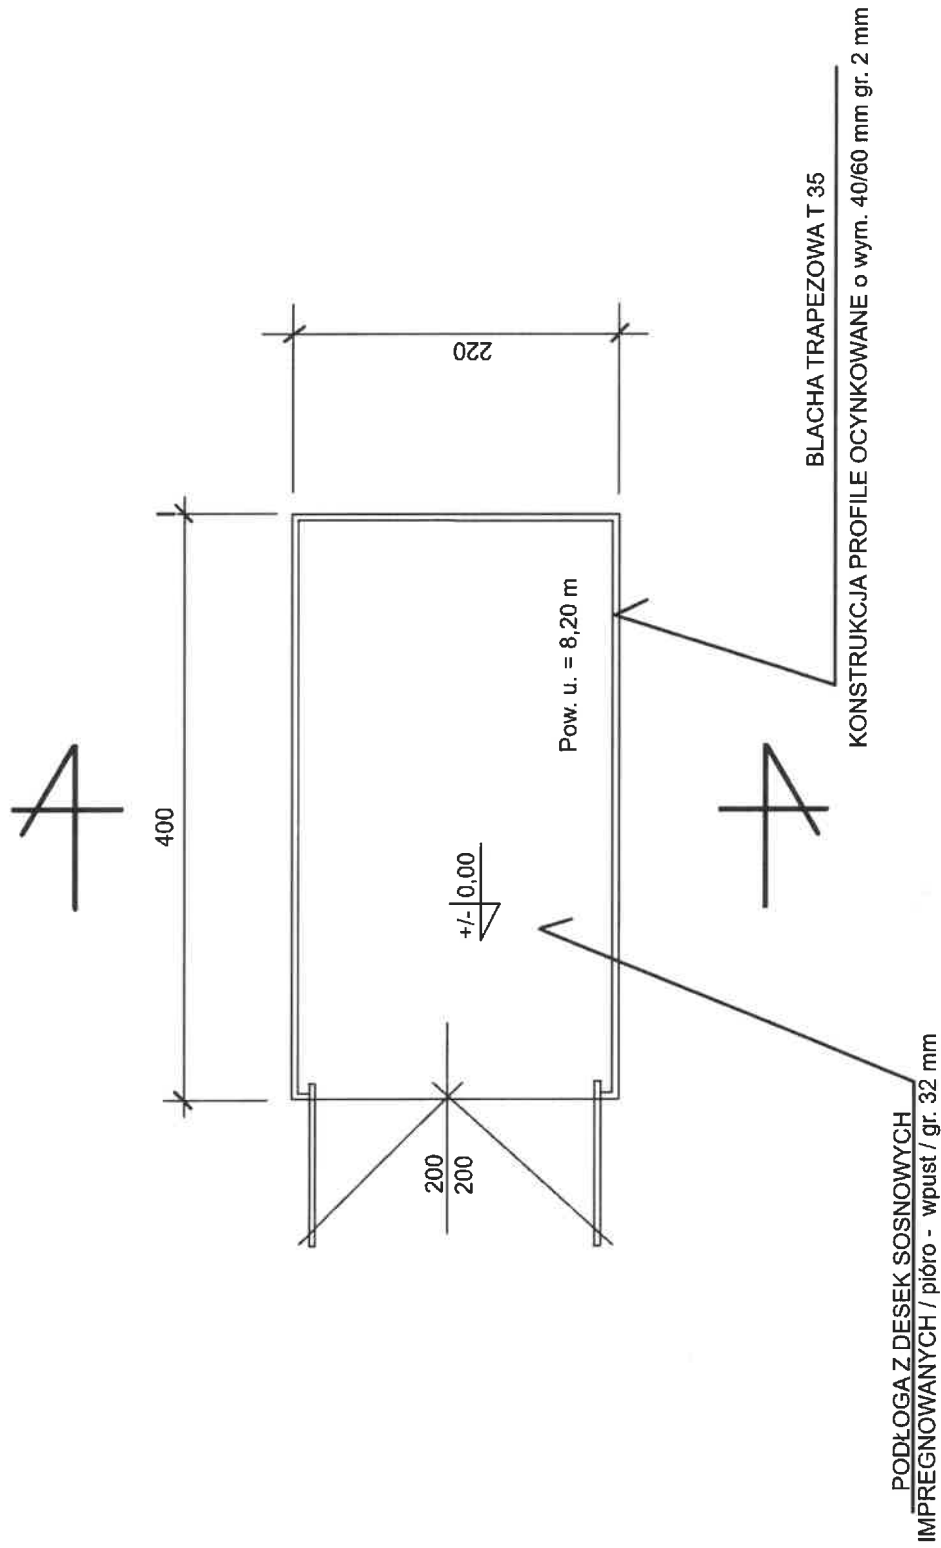


Załącznik nr 4/3

RYSUNEK WYKONAŁ DNIA: 06.11.2024

mgr inż. Grzegorz Głaza


PRZEKRÓJ A - A

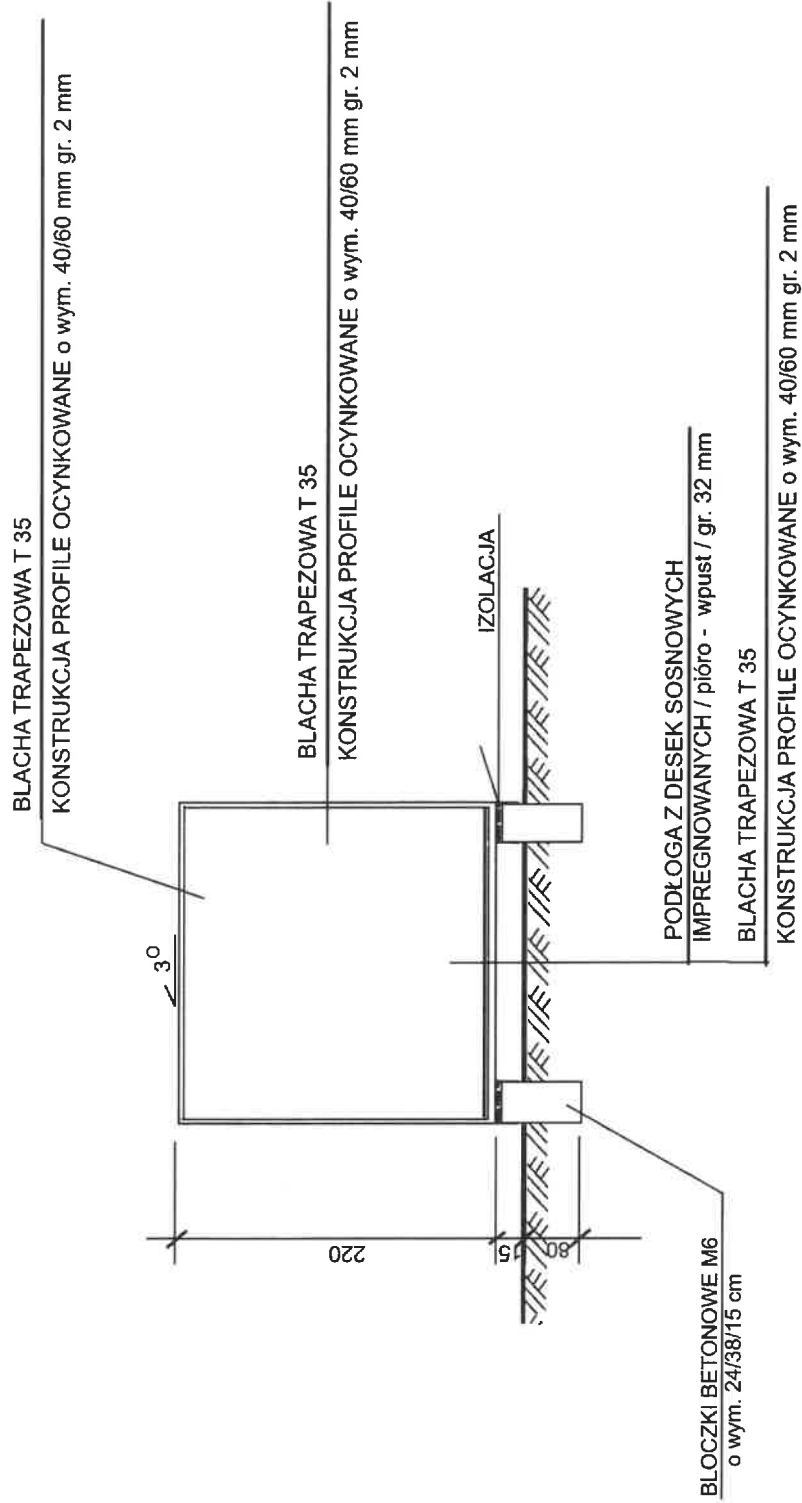


Załącznik nr 4/4

RYSUNEK WYKONAŁ DNIA: 06.11.2024

mgr inż. Grzegorz Glaza

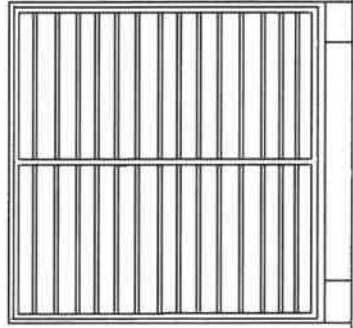

ELEWACJA FRONTOWA

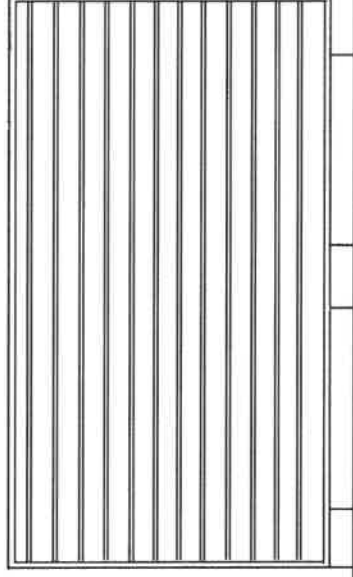

ELEWACJA BOCZNA