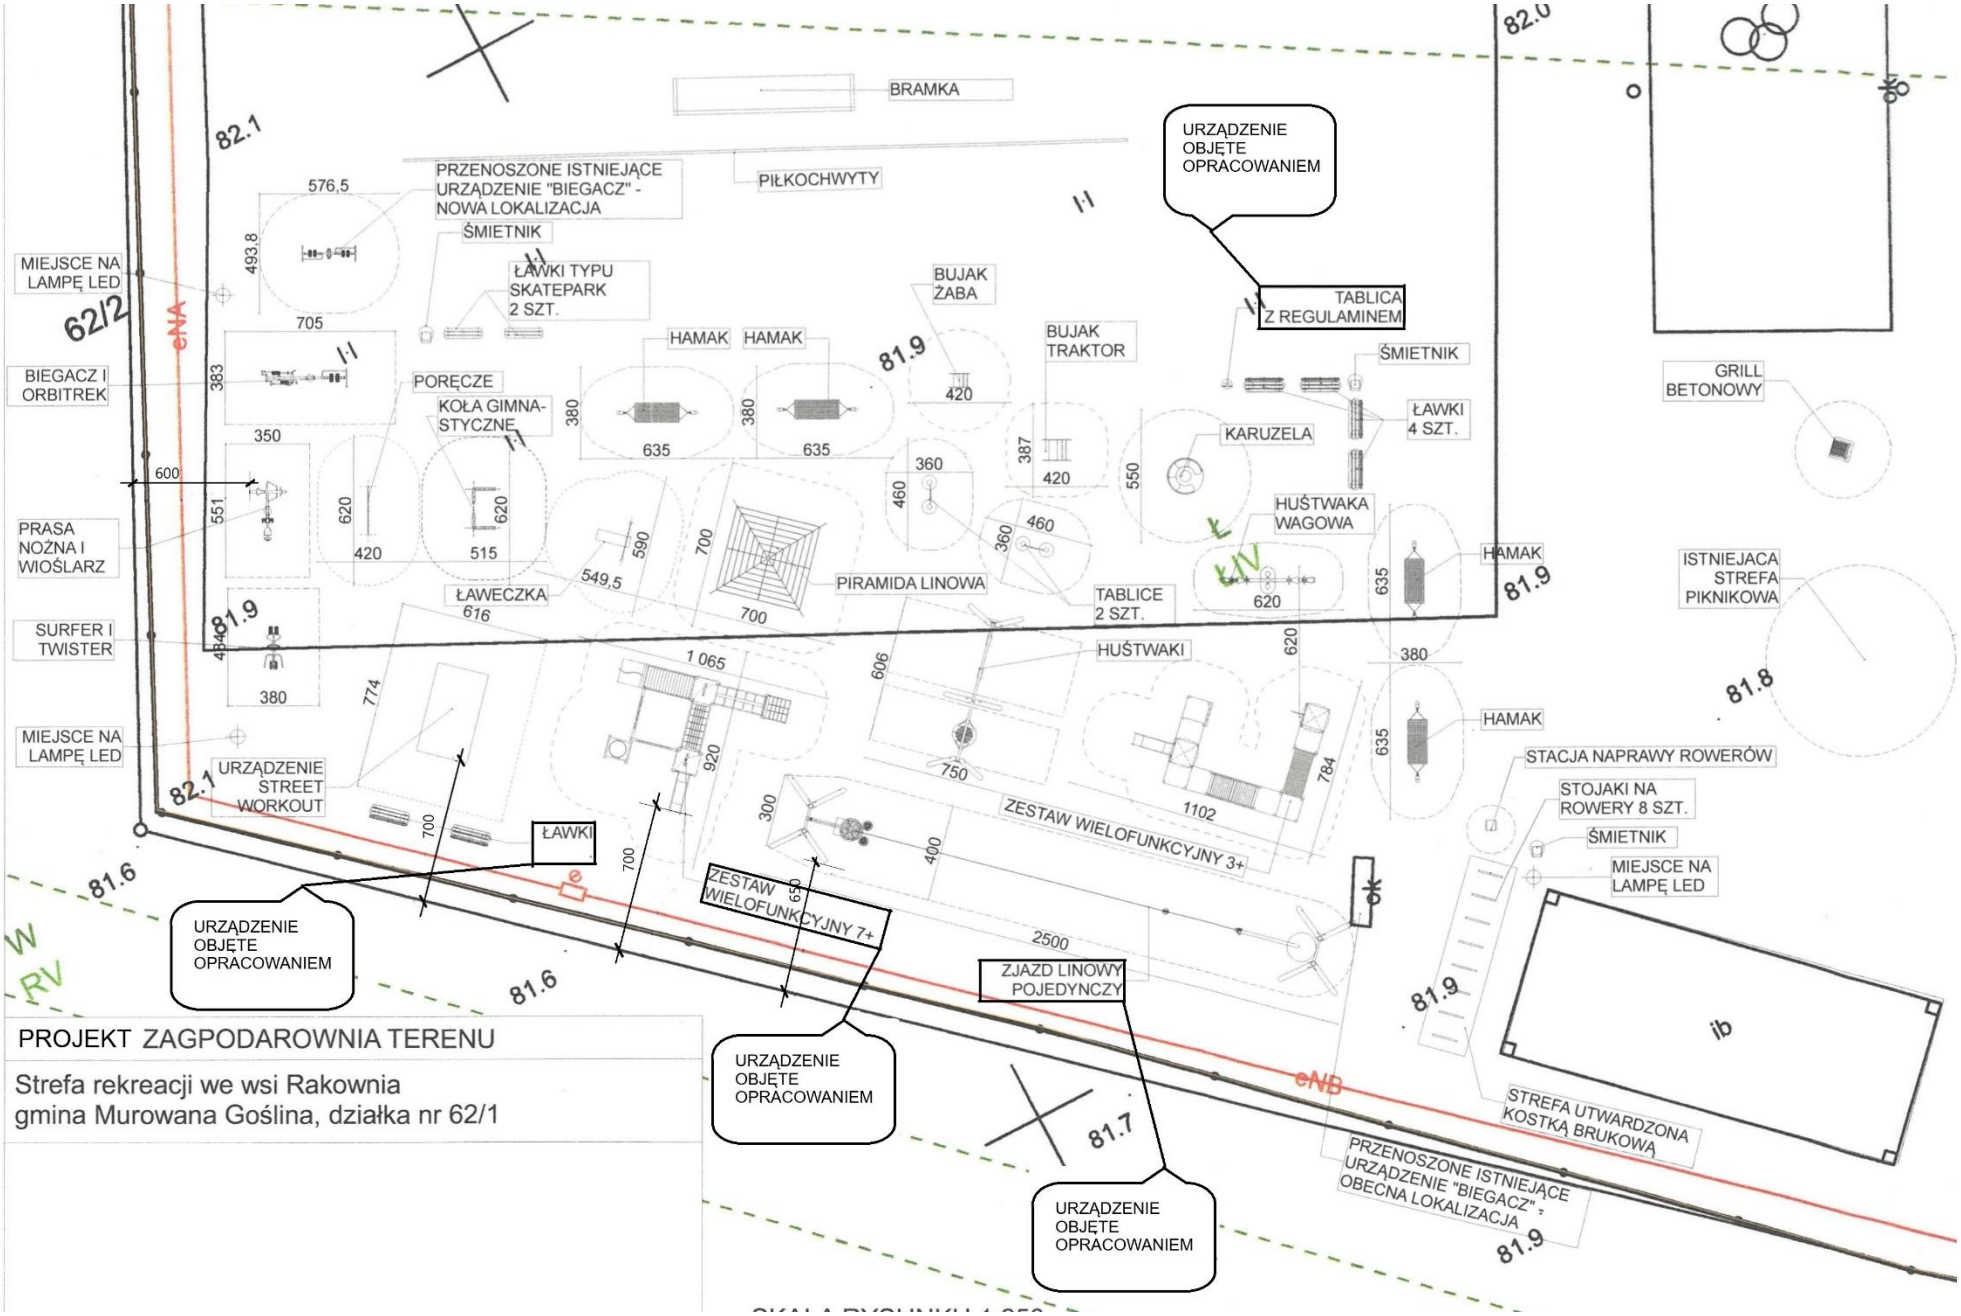ZAŁĄCZNIK NR 3/A