


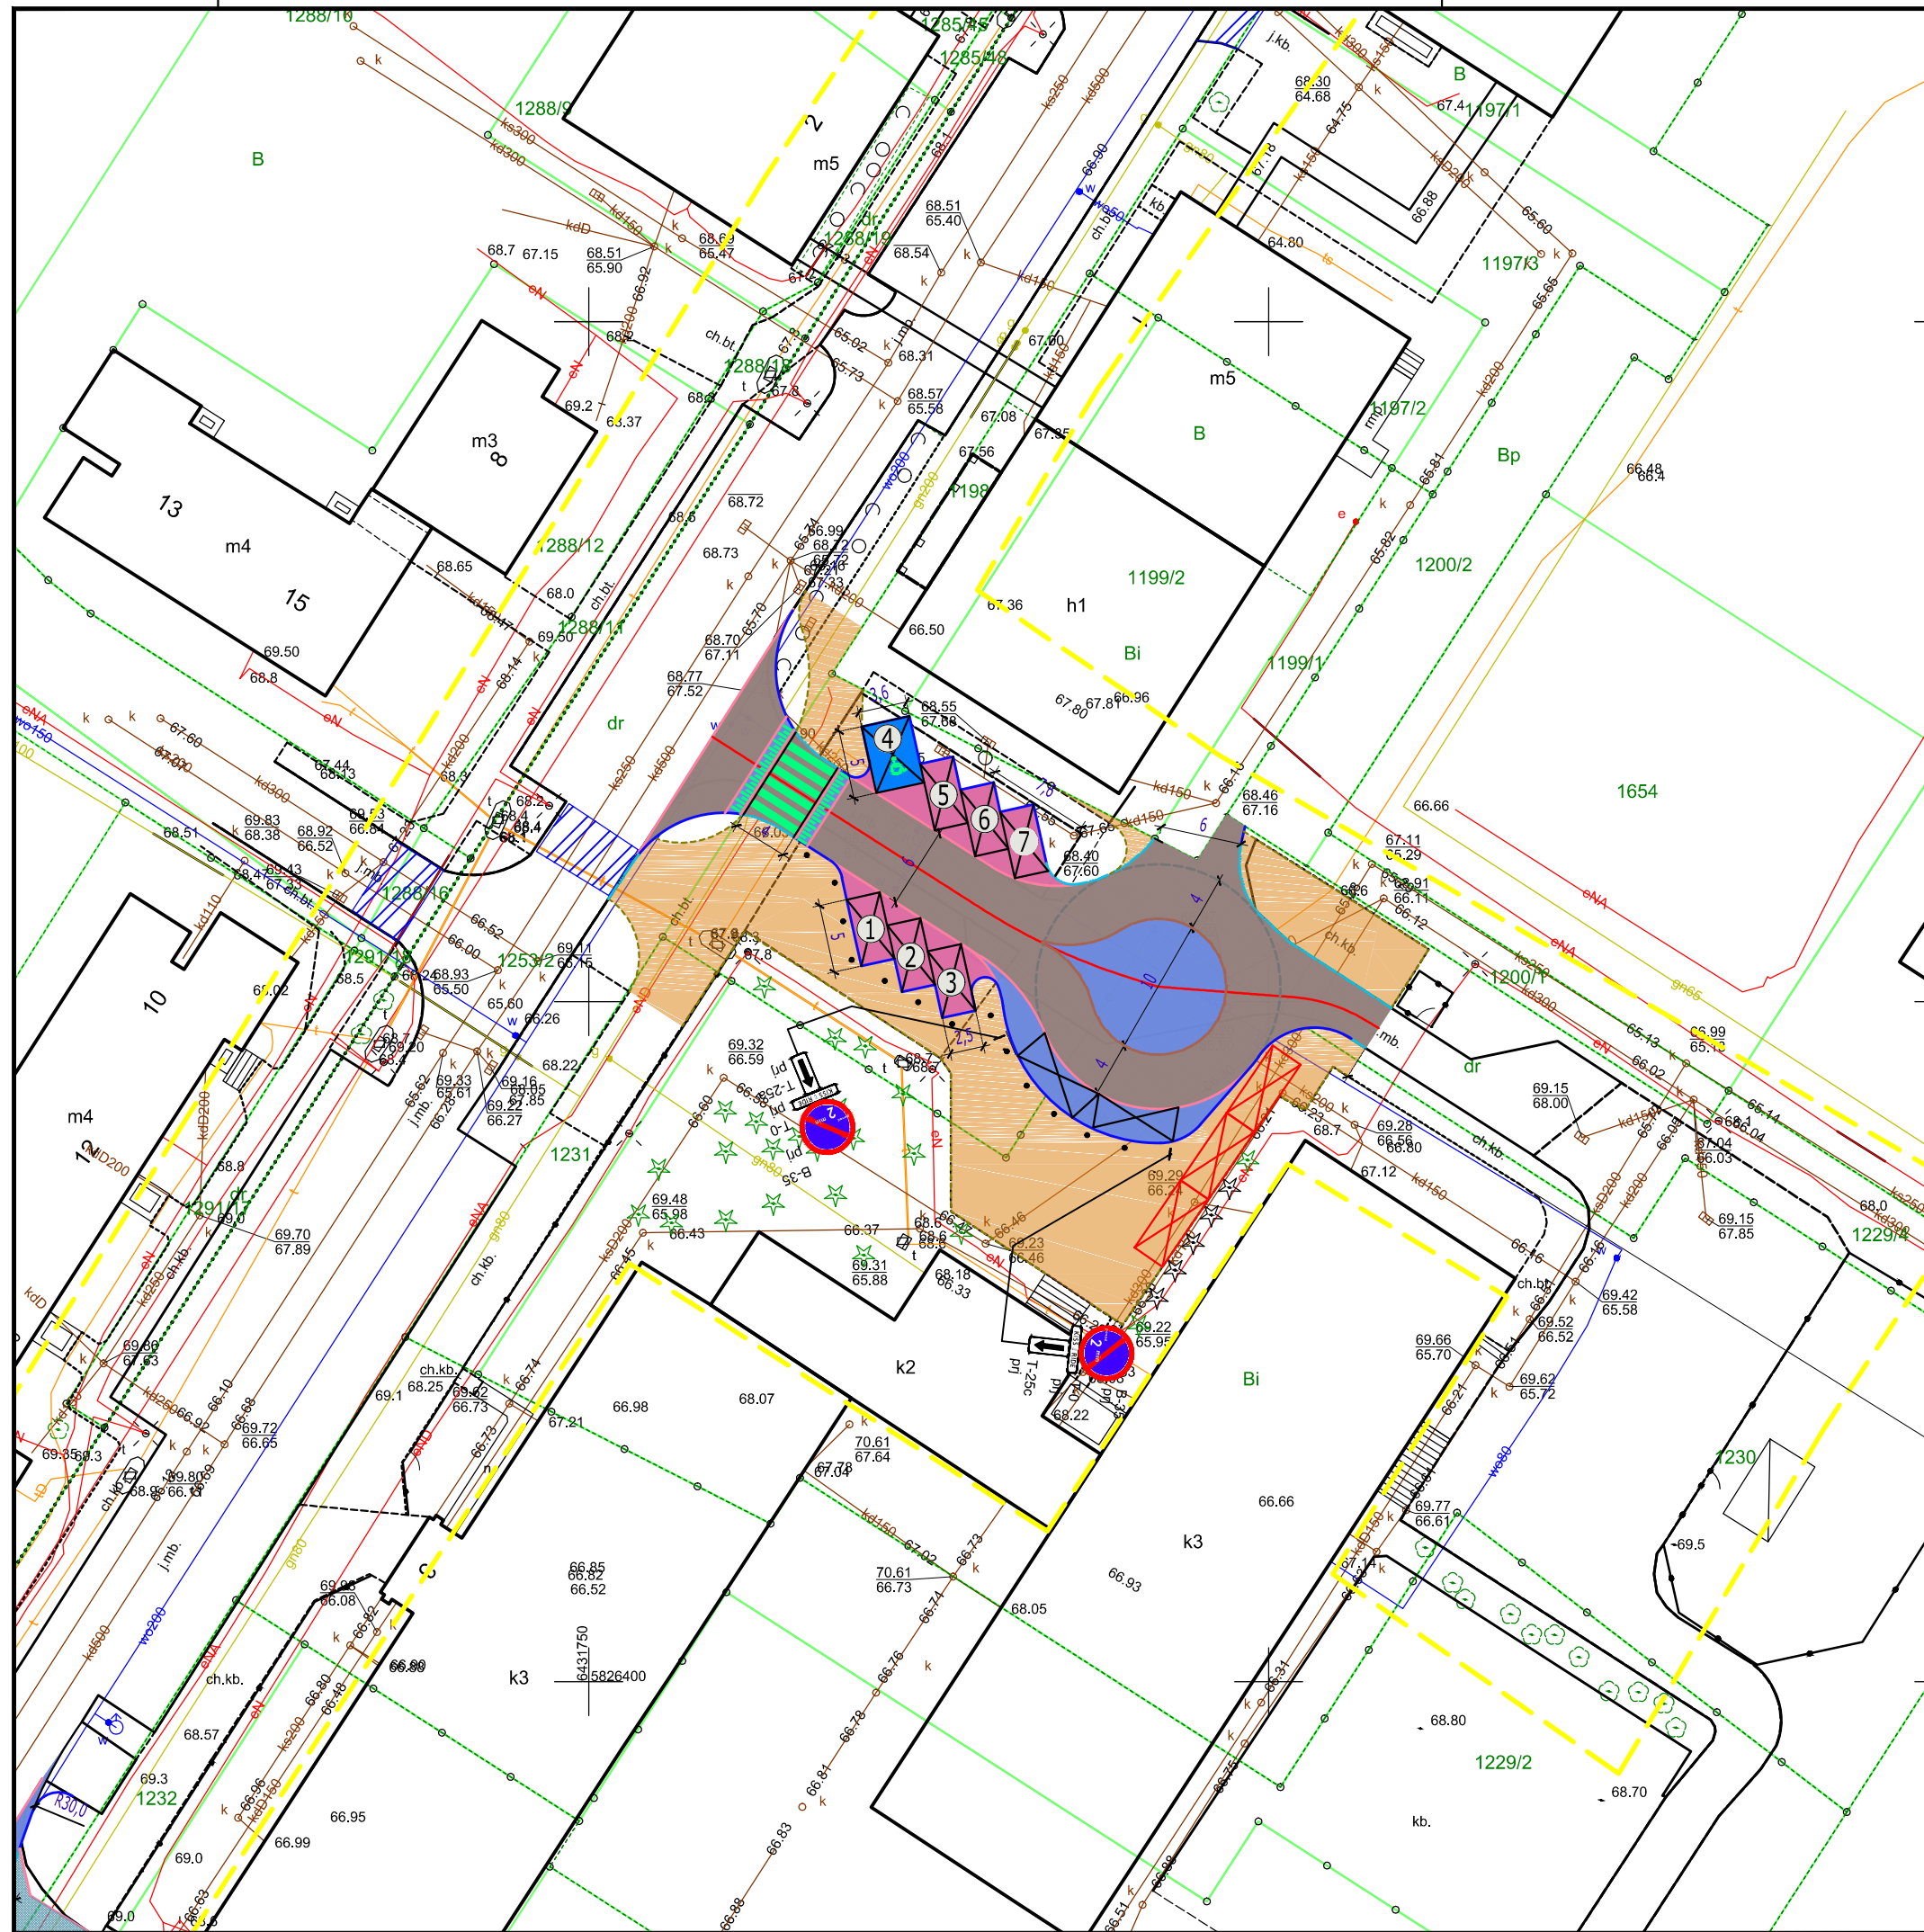

INWESTOR	GMINA MUROWANA GOŚLINA PL. POWSTAŃCÓW WIELKOPOLSKICH 9 62-095 MUROWANA GOŚLINA	
INWESTYCJA	PRZEBUDOWA UKŁADU DROGOWEGO PRZED SZKOŁĄ PODSTAWOWA NR 2 PRZY UL. KUTRZEBY W MUROWANEJ GOŚLINIE	
PROJEKT KONCEPCYJNY		
OBRĘB	0001 MUROWANA GOŚLINA	
NR DZ. EWID.	1230; 1229/4; 1231; 1253/2;	
ADRES	gm. Murowana Goślina, powiat Poznański	
LEGENDA:		
Granice działek 413/9 Numery działek Projektowany krawężnik trapezowy betonowy zatopiony 21 x 30 x 100 cm na ławie betonowej z oporem Projektowany krawężnik betonowy 15 x 30 x 100 cm na ławie betonowej z oporem Projektowany krawężnik betonowy najazdowy 15 x 22 x 100 cm na ławie betonowej z oporem Projektowany krawężnik betonowy zatopiony 15 x 30 x 100 cm na ławie betonowej z oporem Projektowany opornik betonowy 12 x 30 x 100 na ławie betonowej z oporem Projektowany opornik betonowy 8 x 30 x 100 na ławie betonowej z oporem Projektowana nawierzchnia jezdni z kostki betonowej Projektowana nawierzchnia miejsc postojowych jezdni z kostki betonowej Projektowana nawierzchnia chodników z kostki betonowej Projektowana nawierzchnia wyspy przejazdowej, zatoki KISS & RIDE oraz progów najazdowych przejścia wyniesionego Projektowane słupki parkingowe		
rufma.project@gmail.com tel. 695 620 488 www.rufma.pl		
FUNKCJA	IMIĘ I NAZWISKO	PODPIS
PROJEKTANT	mgr inż. Konrad Furman Upr. Nr WKP/0387/POOD/19 w specj. inżynierii drogowej bez ograniczeń	
SPRAWDZIŁ		
PLAN SYTUACYJNY		
DATA	2024-12-16	NR RYS
SKALA	1:500	DR.101