



SZKIC LOKALIZACJI WIATY

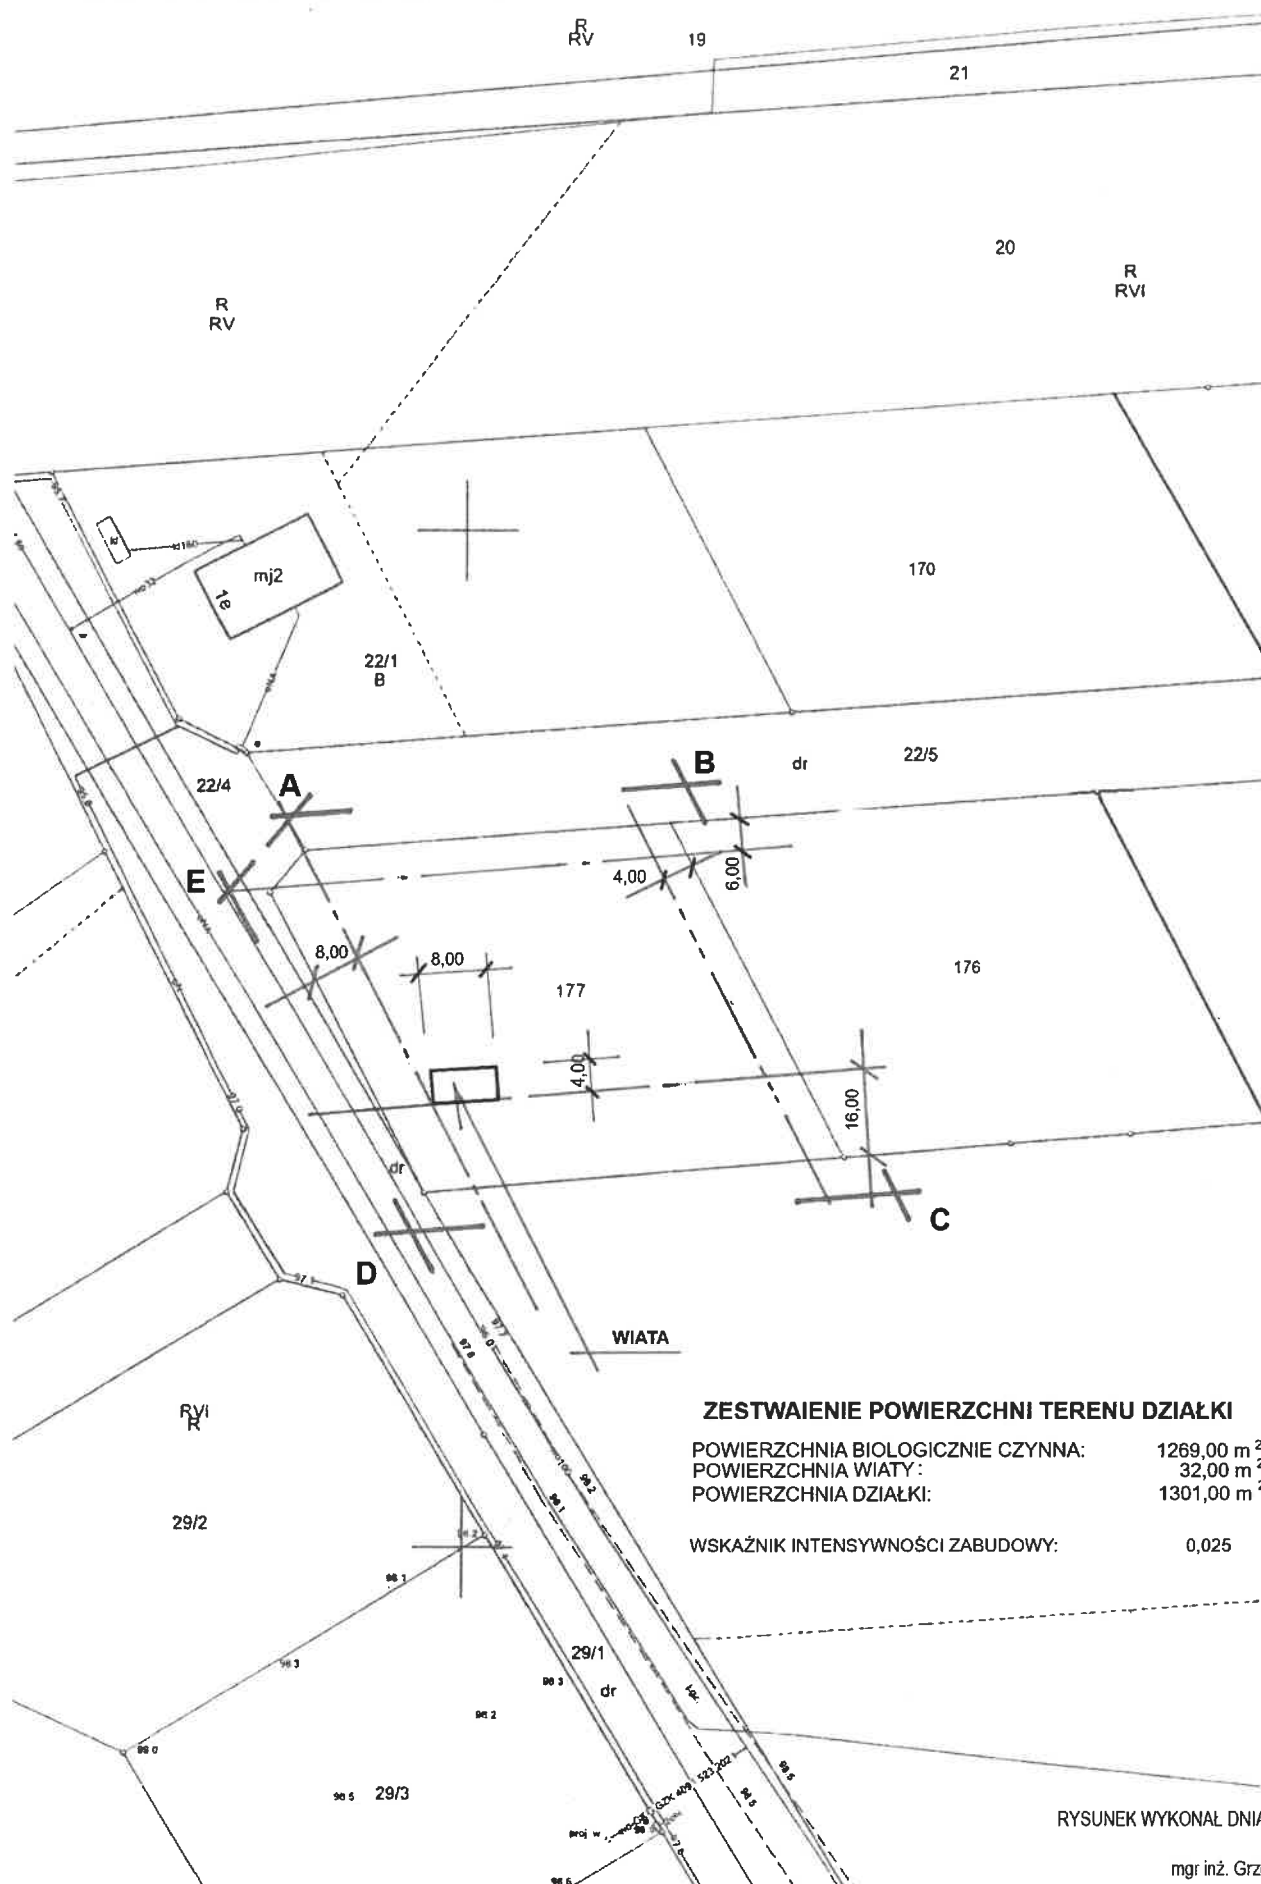


RYSUNEK WYKONAŁ DNIA 02.07.2025

mgr inż. Grzegorz Glaza

RZUT PRZYZIEMIA 1 : 50

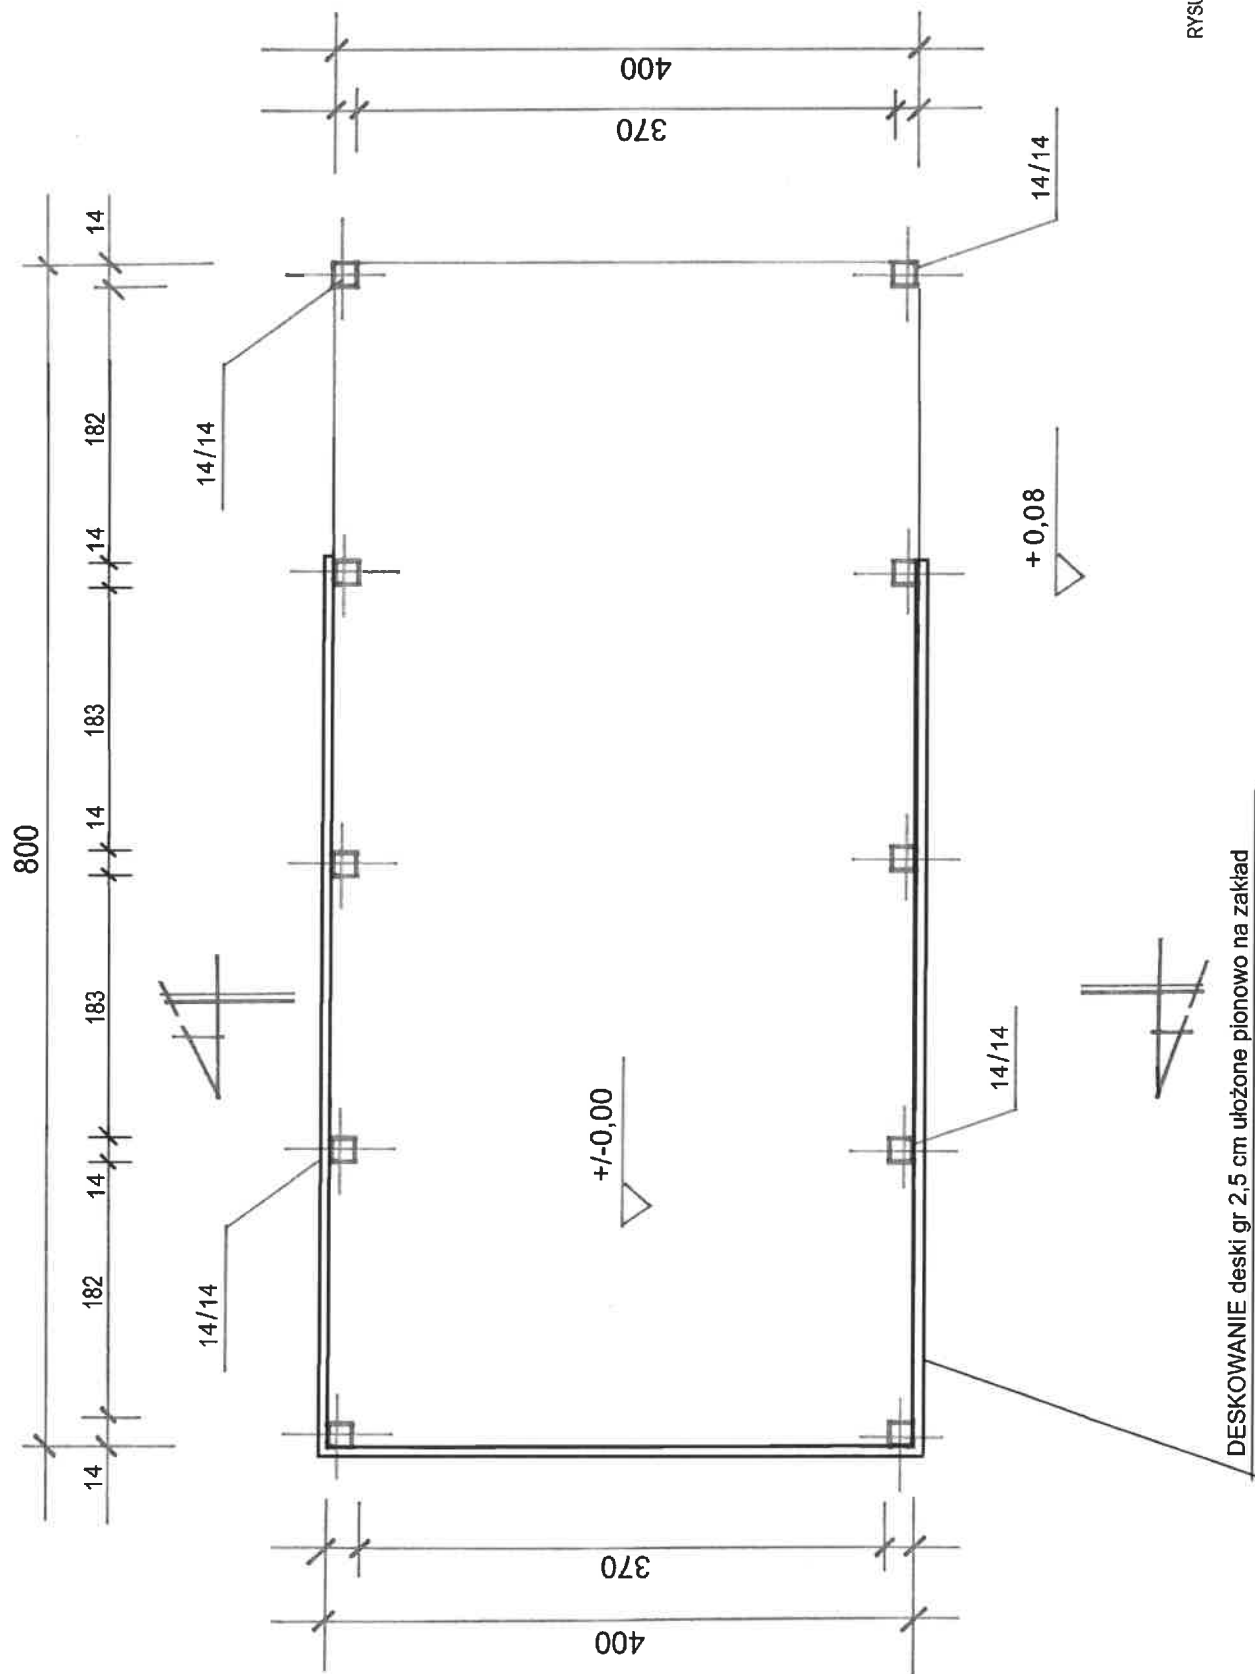

PRZEKRÓJ A-A 1 : 50

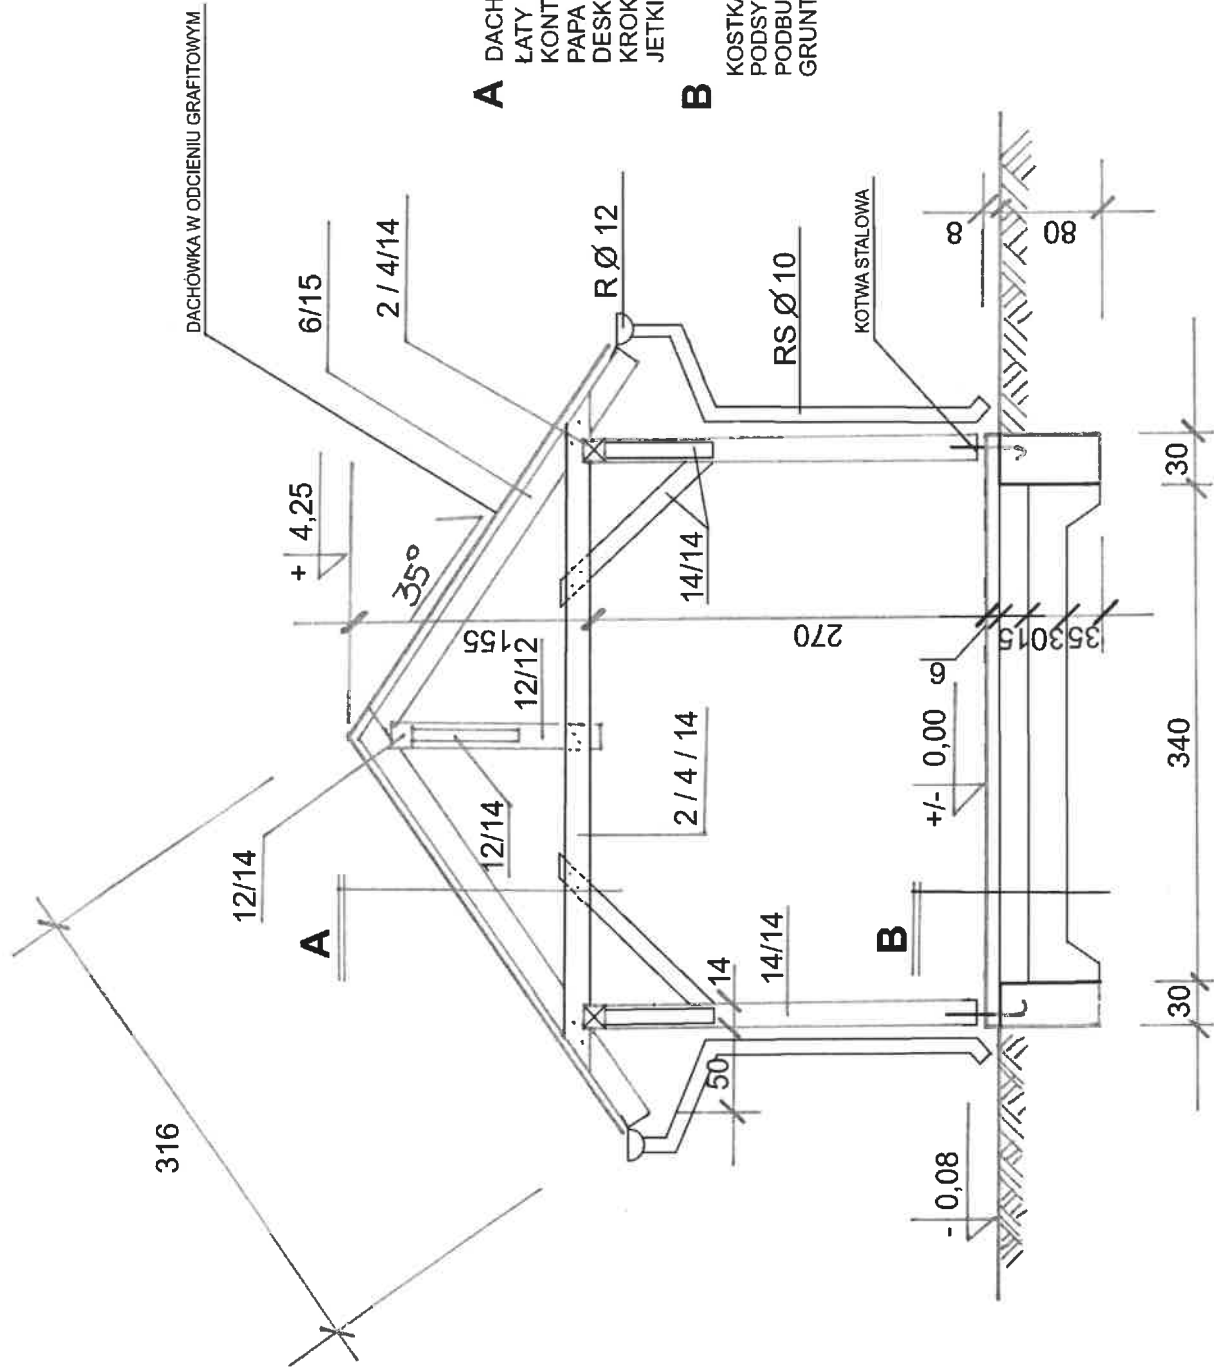


A DACHÓWKA CEM. LUB CERAM.


ŁATY 4 / 5 cm
KONTRŁATY 2,5 / 5 cm
PAPA
DESKOWANIE 2,5 cm
KROKOWIE 6 / 15 cm
JETKI 2 X 4 / 15 cm

B

KOSTKA BETONOWA 6 cm
PODSYPKA CEMENTOWO-PIASKOWA 15 cm
PODBUDOWA Z ZAGSZCZONEGO TŁUCZNIA 30 cm
GRUNT RODZIMY

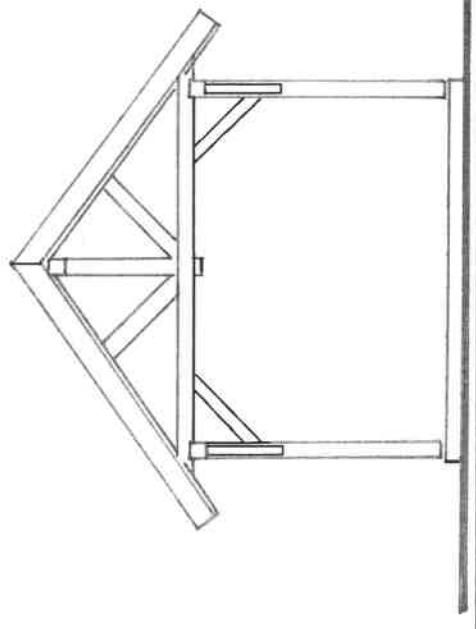

ELEWACJA FRONTOWA

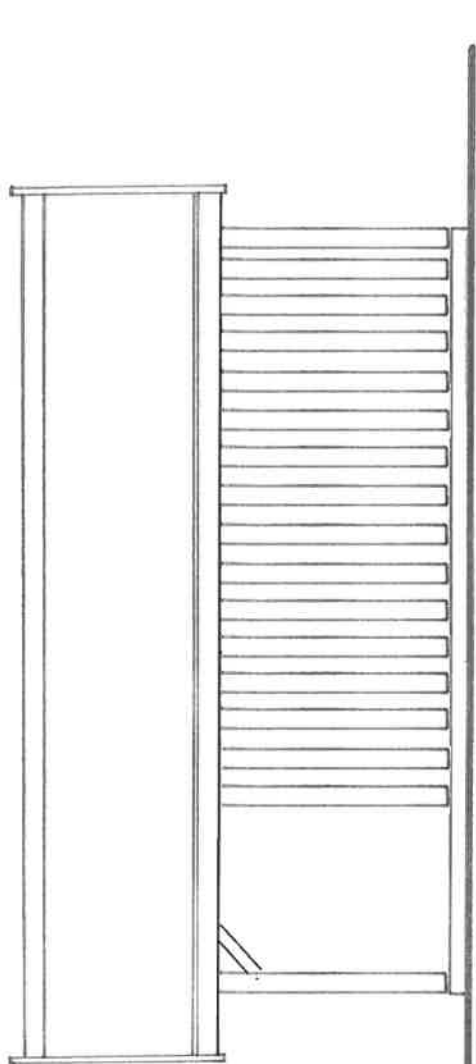

ELEWACJA BOCZNA