


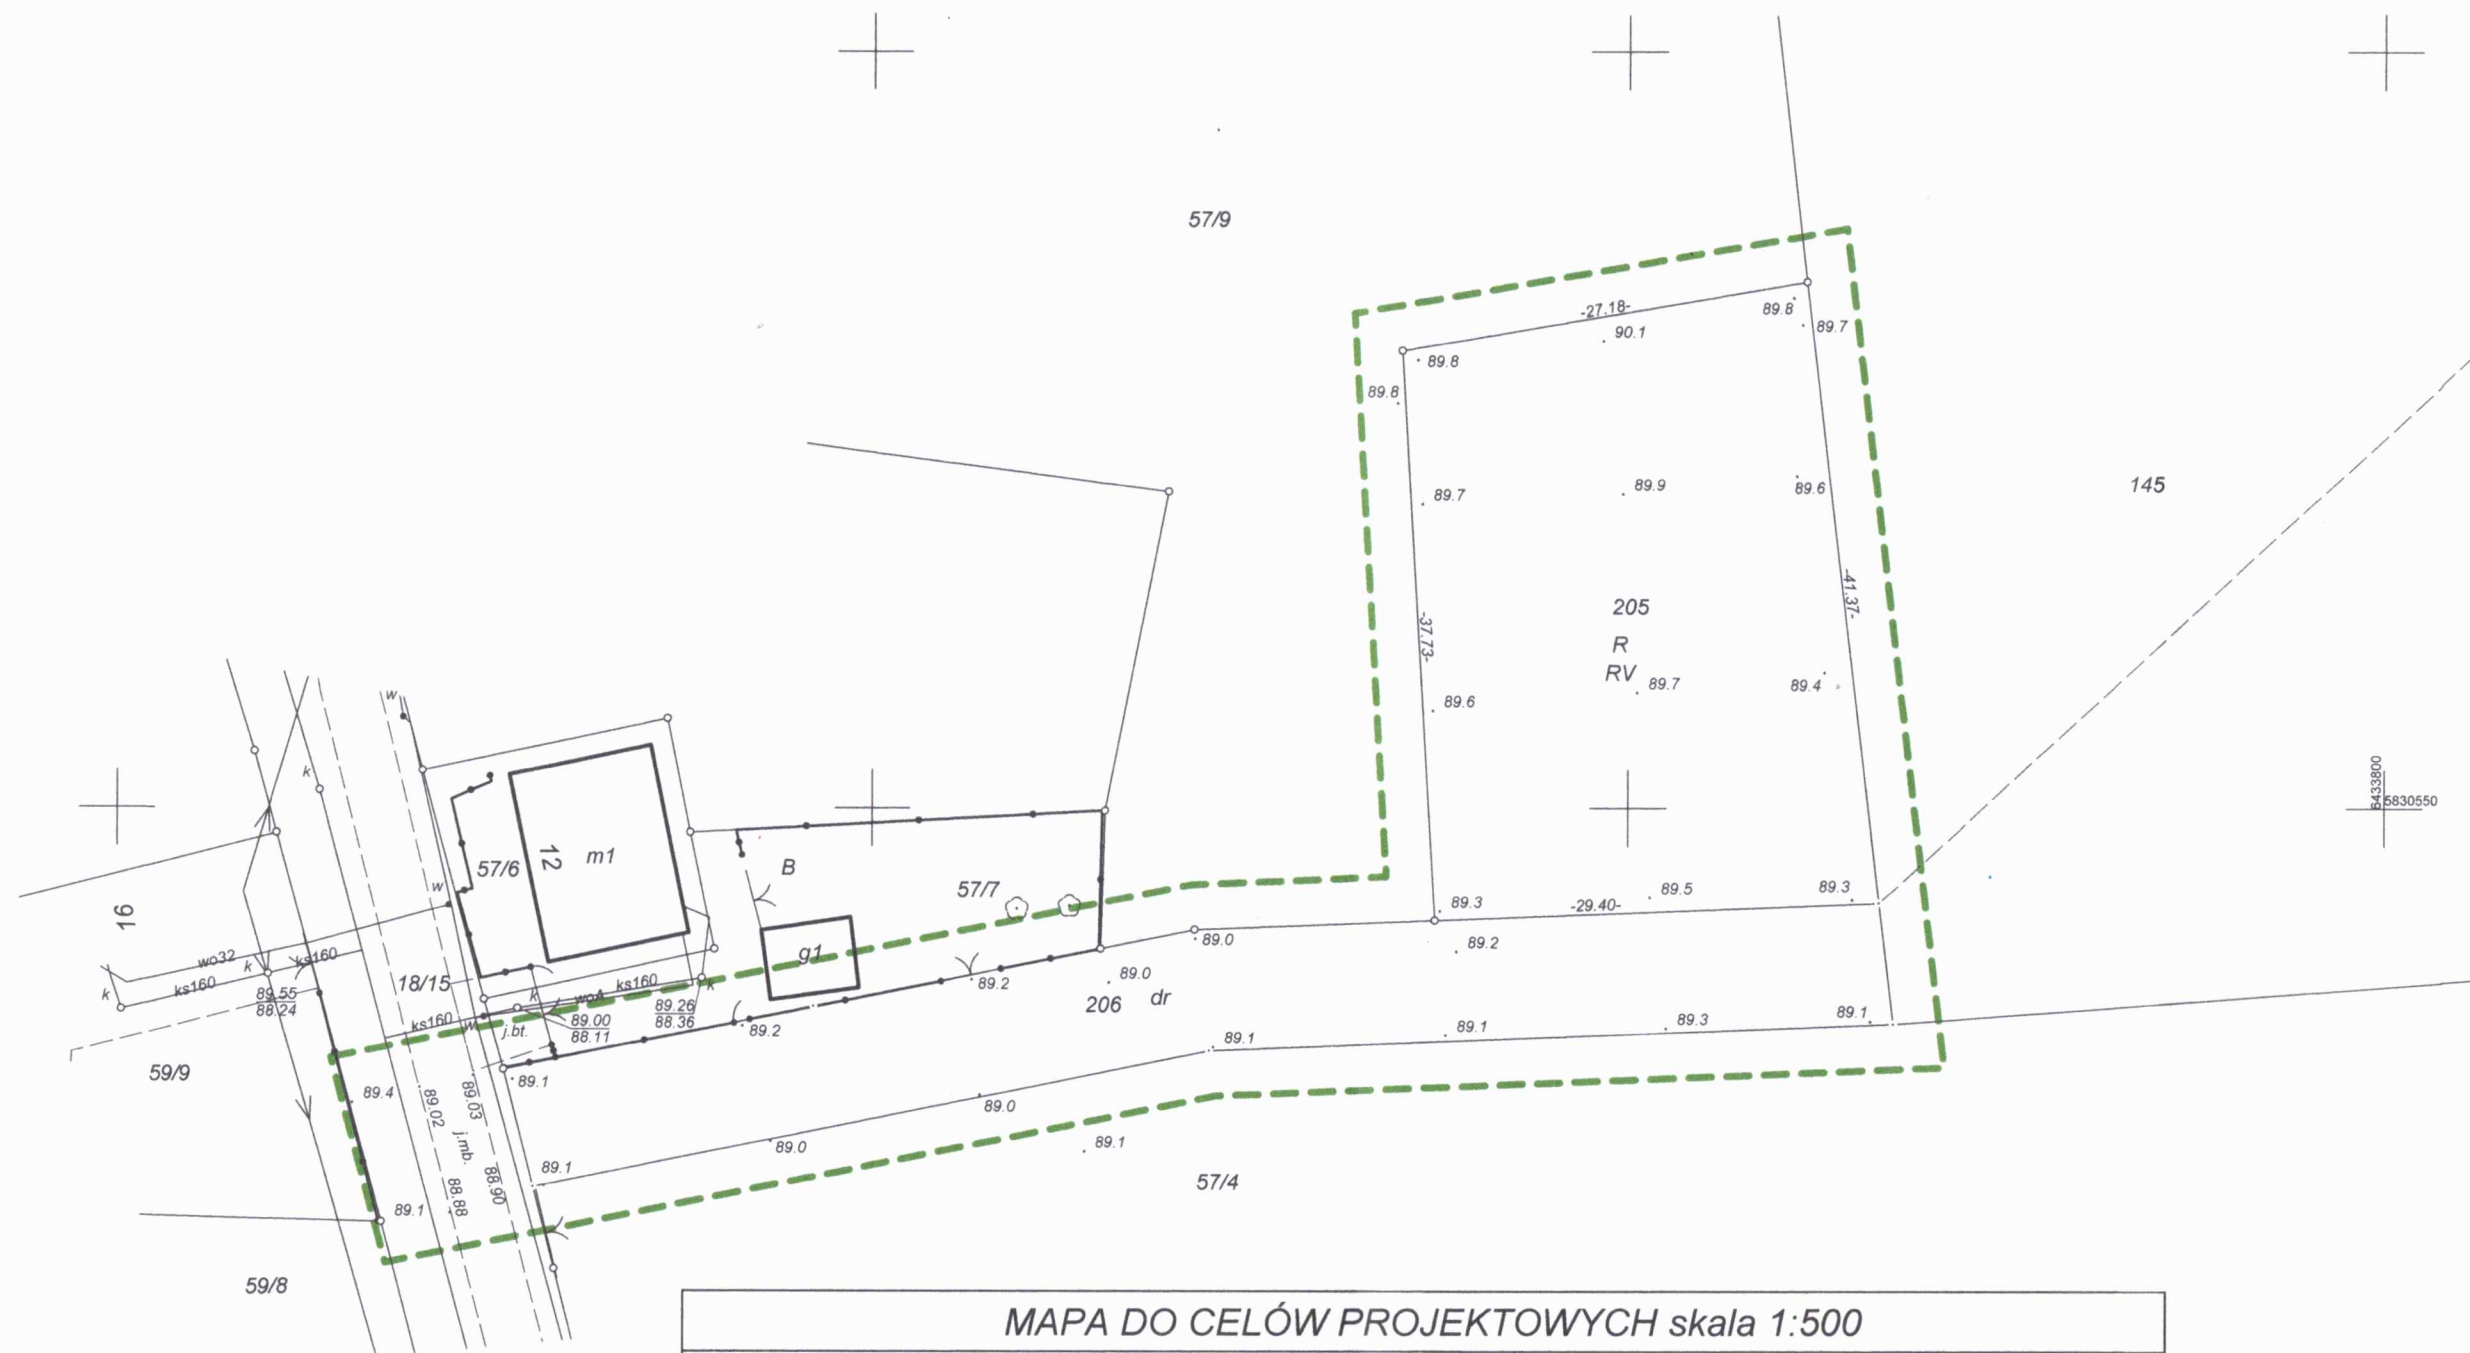

MAPA DO CELÓW PROJEKTOWYCH skala 1:500

województwo: wielkopolskie powiat: poznański gmina: Murowana Goślina nazwa i identyfikator obrębu ewid.: Trojanowo, 302111_5.0015 miejscowość: Trojanowo działka: 205		Oświadczam, że niniejszy dokument został opracowany w wyniku prac geodezyjnych, których rezultaty zawiera operat techniczny pozytywnie zweryfikowany. Jednocześnie informuję, że jestem świadomy odpowiedzialności karnej za złożenie fałszywego oświadczenia.	
układ współrzędnych prostokątnych płaskich: 2000 układ odniesienia wysokości: PL-EVRF2007-NH służebności gruntowe: nie badano	Nie wyklucza się istnienia w terenie innych nie wykazanych na niniejszej mapie urządzeń podziemnych, które nie były zgłoszone do inwentaryzacji lub o których brak jest informacji w instytucjach branżowych	Identyfikator zgłoszenia prac geodezyjnych	GKG.GZZ.4071.13519.2025
stan aktualny na dzień 02 października 2025 r. w obszarze oznaczonym linią		Organ służby geodezyjnej, który otrzymał zgłoszenie	STAROSTA POZNAŃSKI
wykonawca prac geodezyjnych: USŁUGI GEODEZYJNE WARZECHA ROMAN 62-095 Murowana Goślina ul. Słoneczna 1, tel. 608 304 329 NIP 7771146449, Regon 632093417		Wykonawca prac geodezyjnych	USŁUGI GEODEZYJNE WARZECHA ROMAN
opracował: MICHAŁ WARZECHA GEODETA UPRAWNIONY nr uprawnień 23071 Warccha podpis		Imię i nazwisko oraz numer uprawnień zawodowych kierownika prac	MICHAŁ WARZECHA nr uprawnień 23071
		Nr oraz data sporządzenia dokumentu zawierającego wynik pozytywnej weryfikacji	PROTOKÓŁ WERYFIKACJI nr 1 z dnia 09.10.2025 r.