


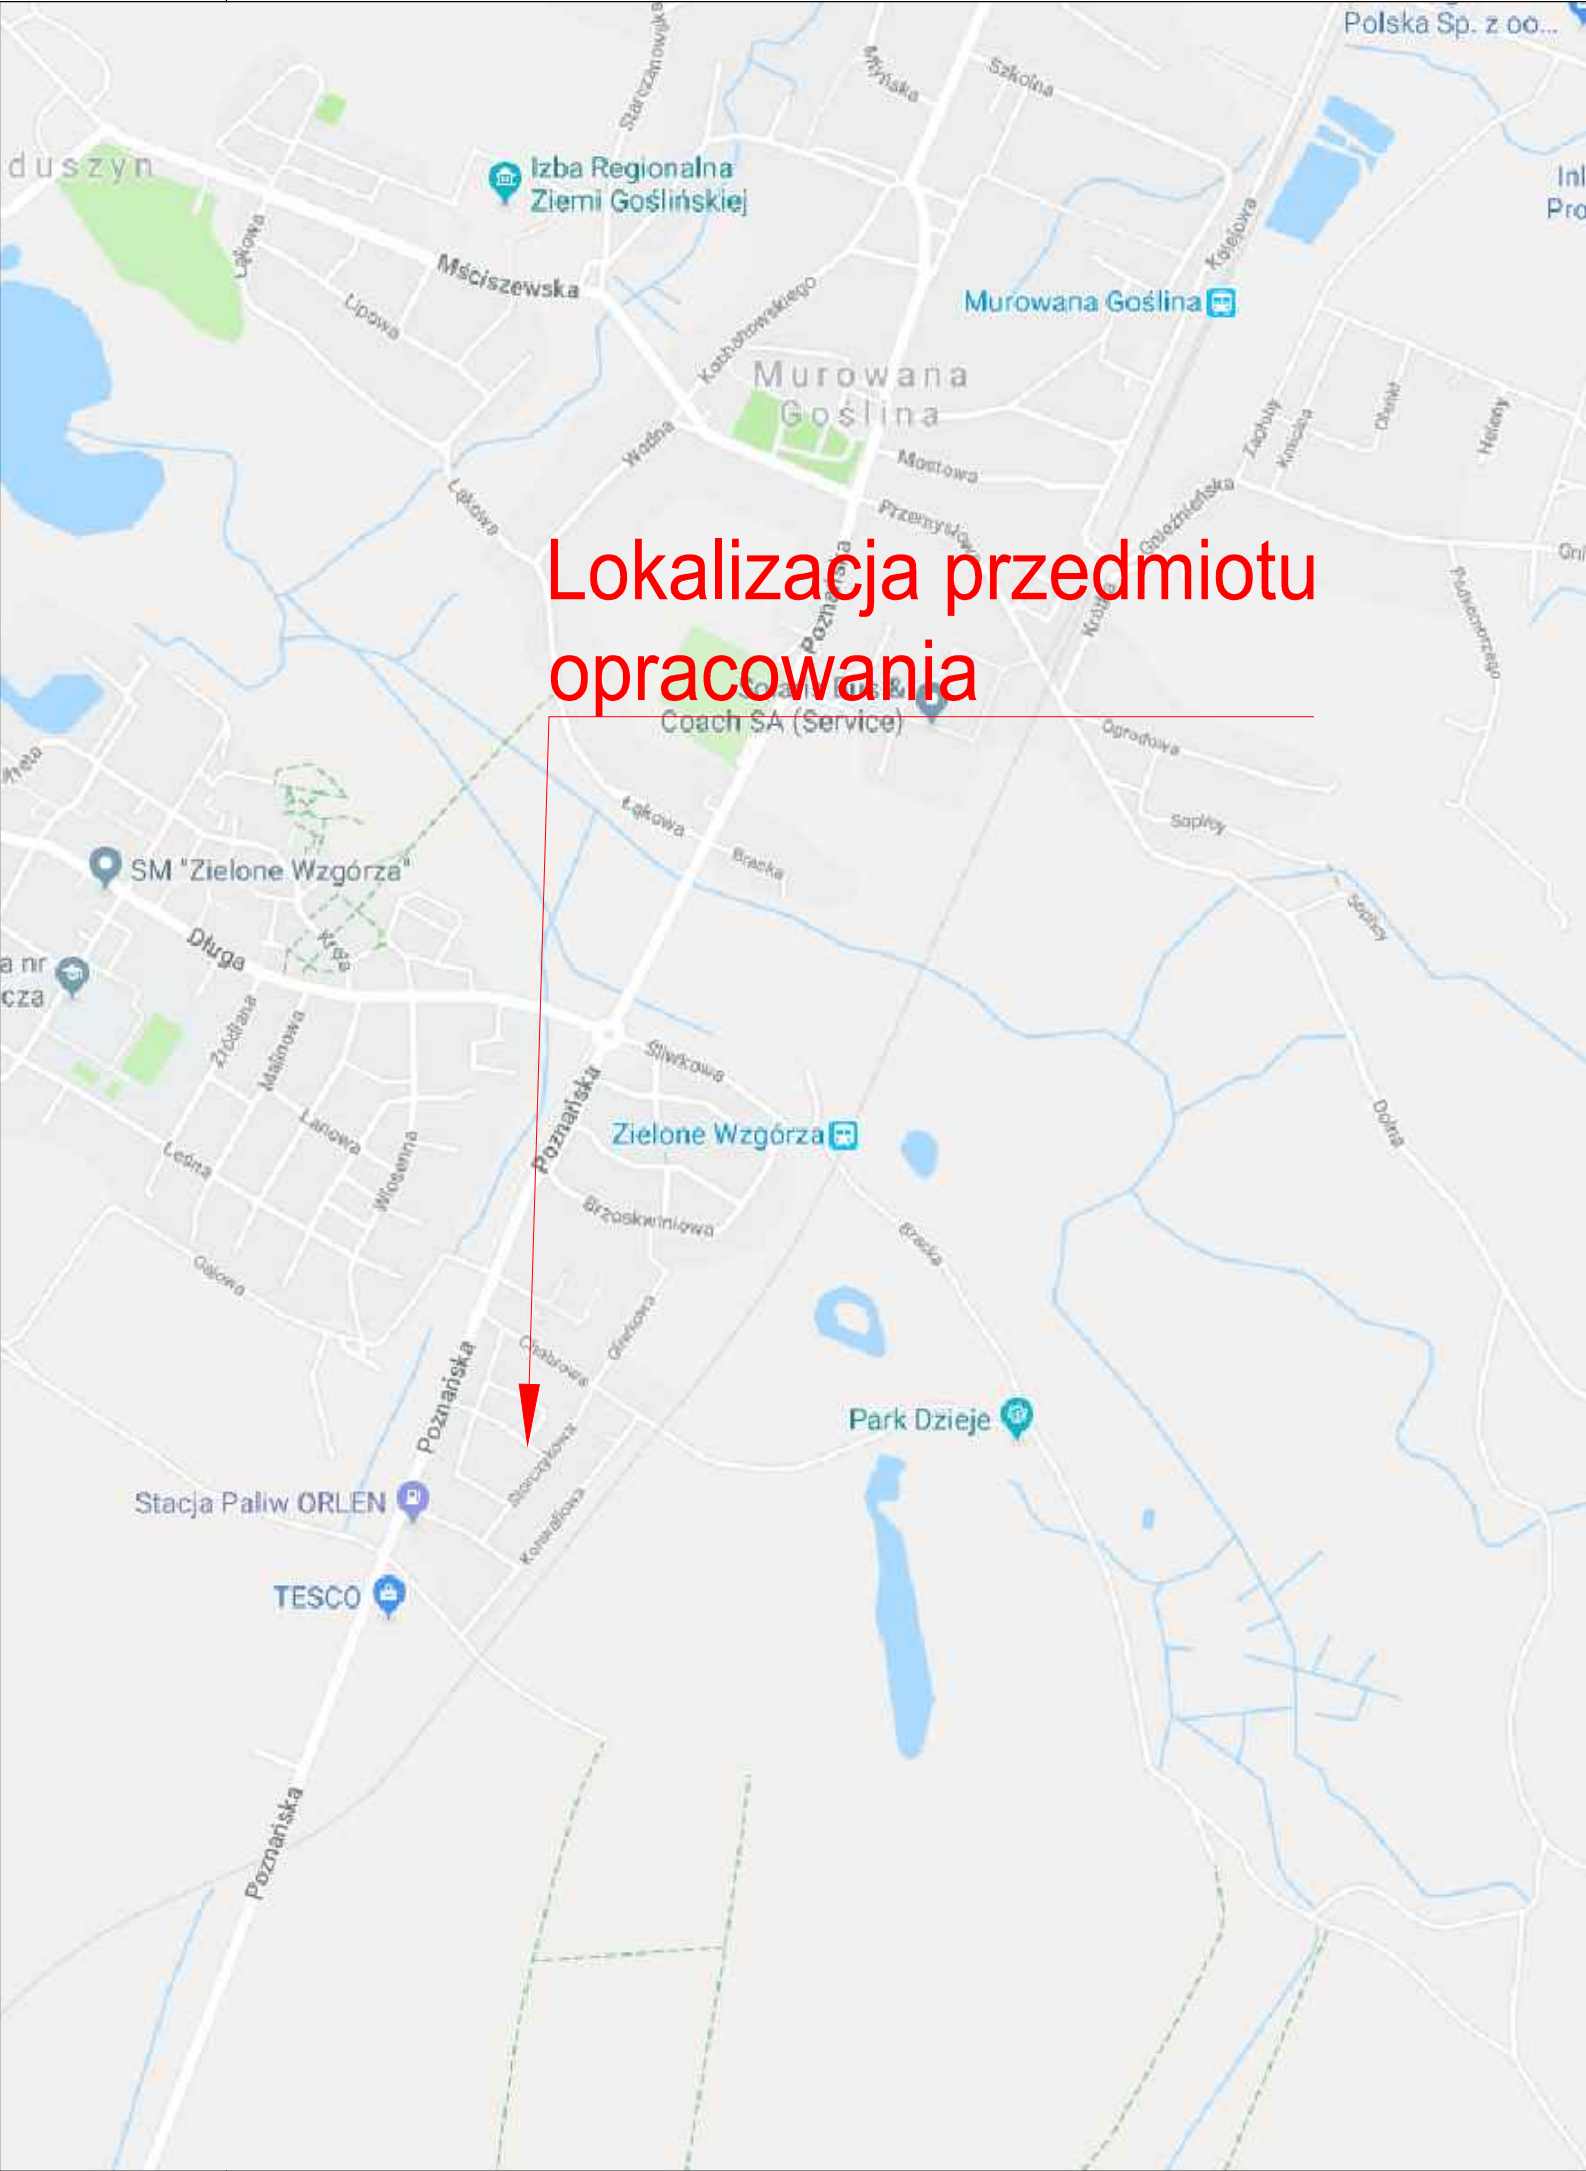

Lokalizacja przedmiotu opracowania

JEDNOSTKA PROJEKTOWA	Projekty drogowe Marcin Kaczmarek Ul. Piłsudskiego 13/14 62-028 Kozięgłowy		
INWESTOR	Gmina Murowana Goślina plac Powstańców Wielkopolskich 9 62-095 Murowana Goślina		
OBIEKT	Organizacja ruchu na ulicach Krokusowej, Konwaliowej, Storczykowej, Irysowej, Narcyzowej, Fiolkowej, Chabrowej i Różanej w Murowanej Goślinie - etap I		
FAZA PROJEKTU	PROJEKT STAŁEJ ORGANIZACJI RUCHU		
BRANŻA	DROGOWA		
TREŚĆ RYSUNKU	PLAN ORIENTACYJNY		
	Imię i nazwisko	Numer uprawnień	Podpis
PROJEKTOWAŁ	mgr inż. Paulina Krzemień	KUP/0046/PBD/17	
SPRAWDZIŁ	mgr inż. Marcin Kaczmarek	KUP/0161/PBD/16	
OPRACOWAŁ	mgr inż. Tomasz Stasik		
Data	Skala	Numer rysunku	Numer projektu: 298
10.2018	1:10 000	PO_00	Strona numer: